


Byggingar.
Algreitt þán.
20 FEB. 2002

TILVÍSANIR:
SJÁ ALMENNAR SKÝRINGAR Á TEIKNINGU 700.
SJÁ AFSTÖÐUMYND LAGNA Í JÖRD Á TEIKNINGU 700.
SJÁ FRÁRENNISLAGNIR INNAHÚSS Á TEIKNINGU 702.

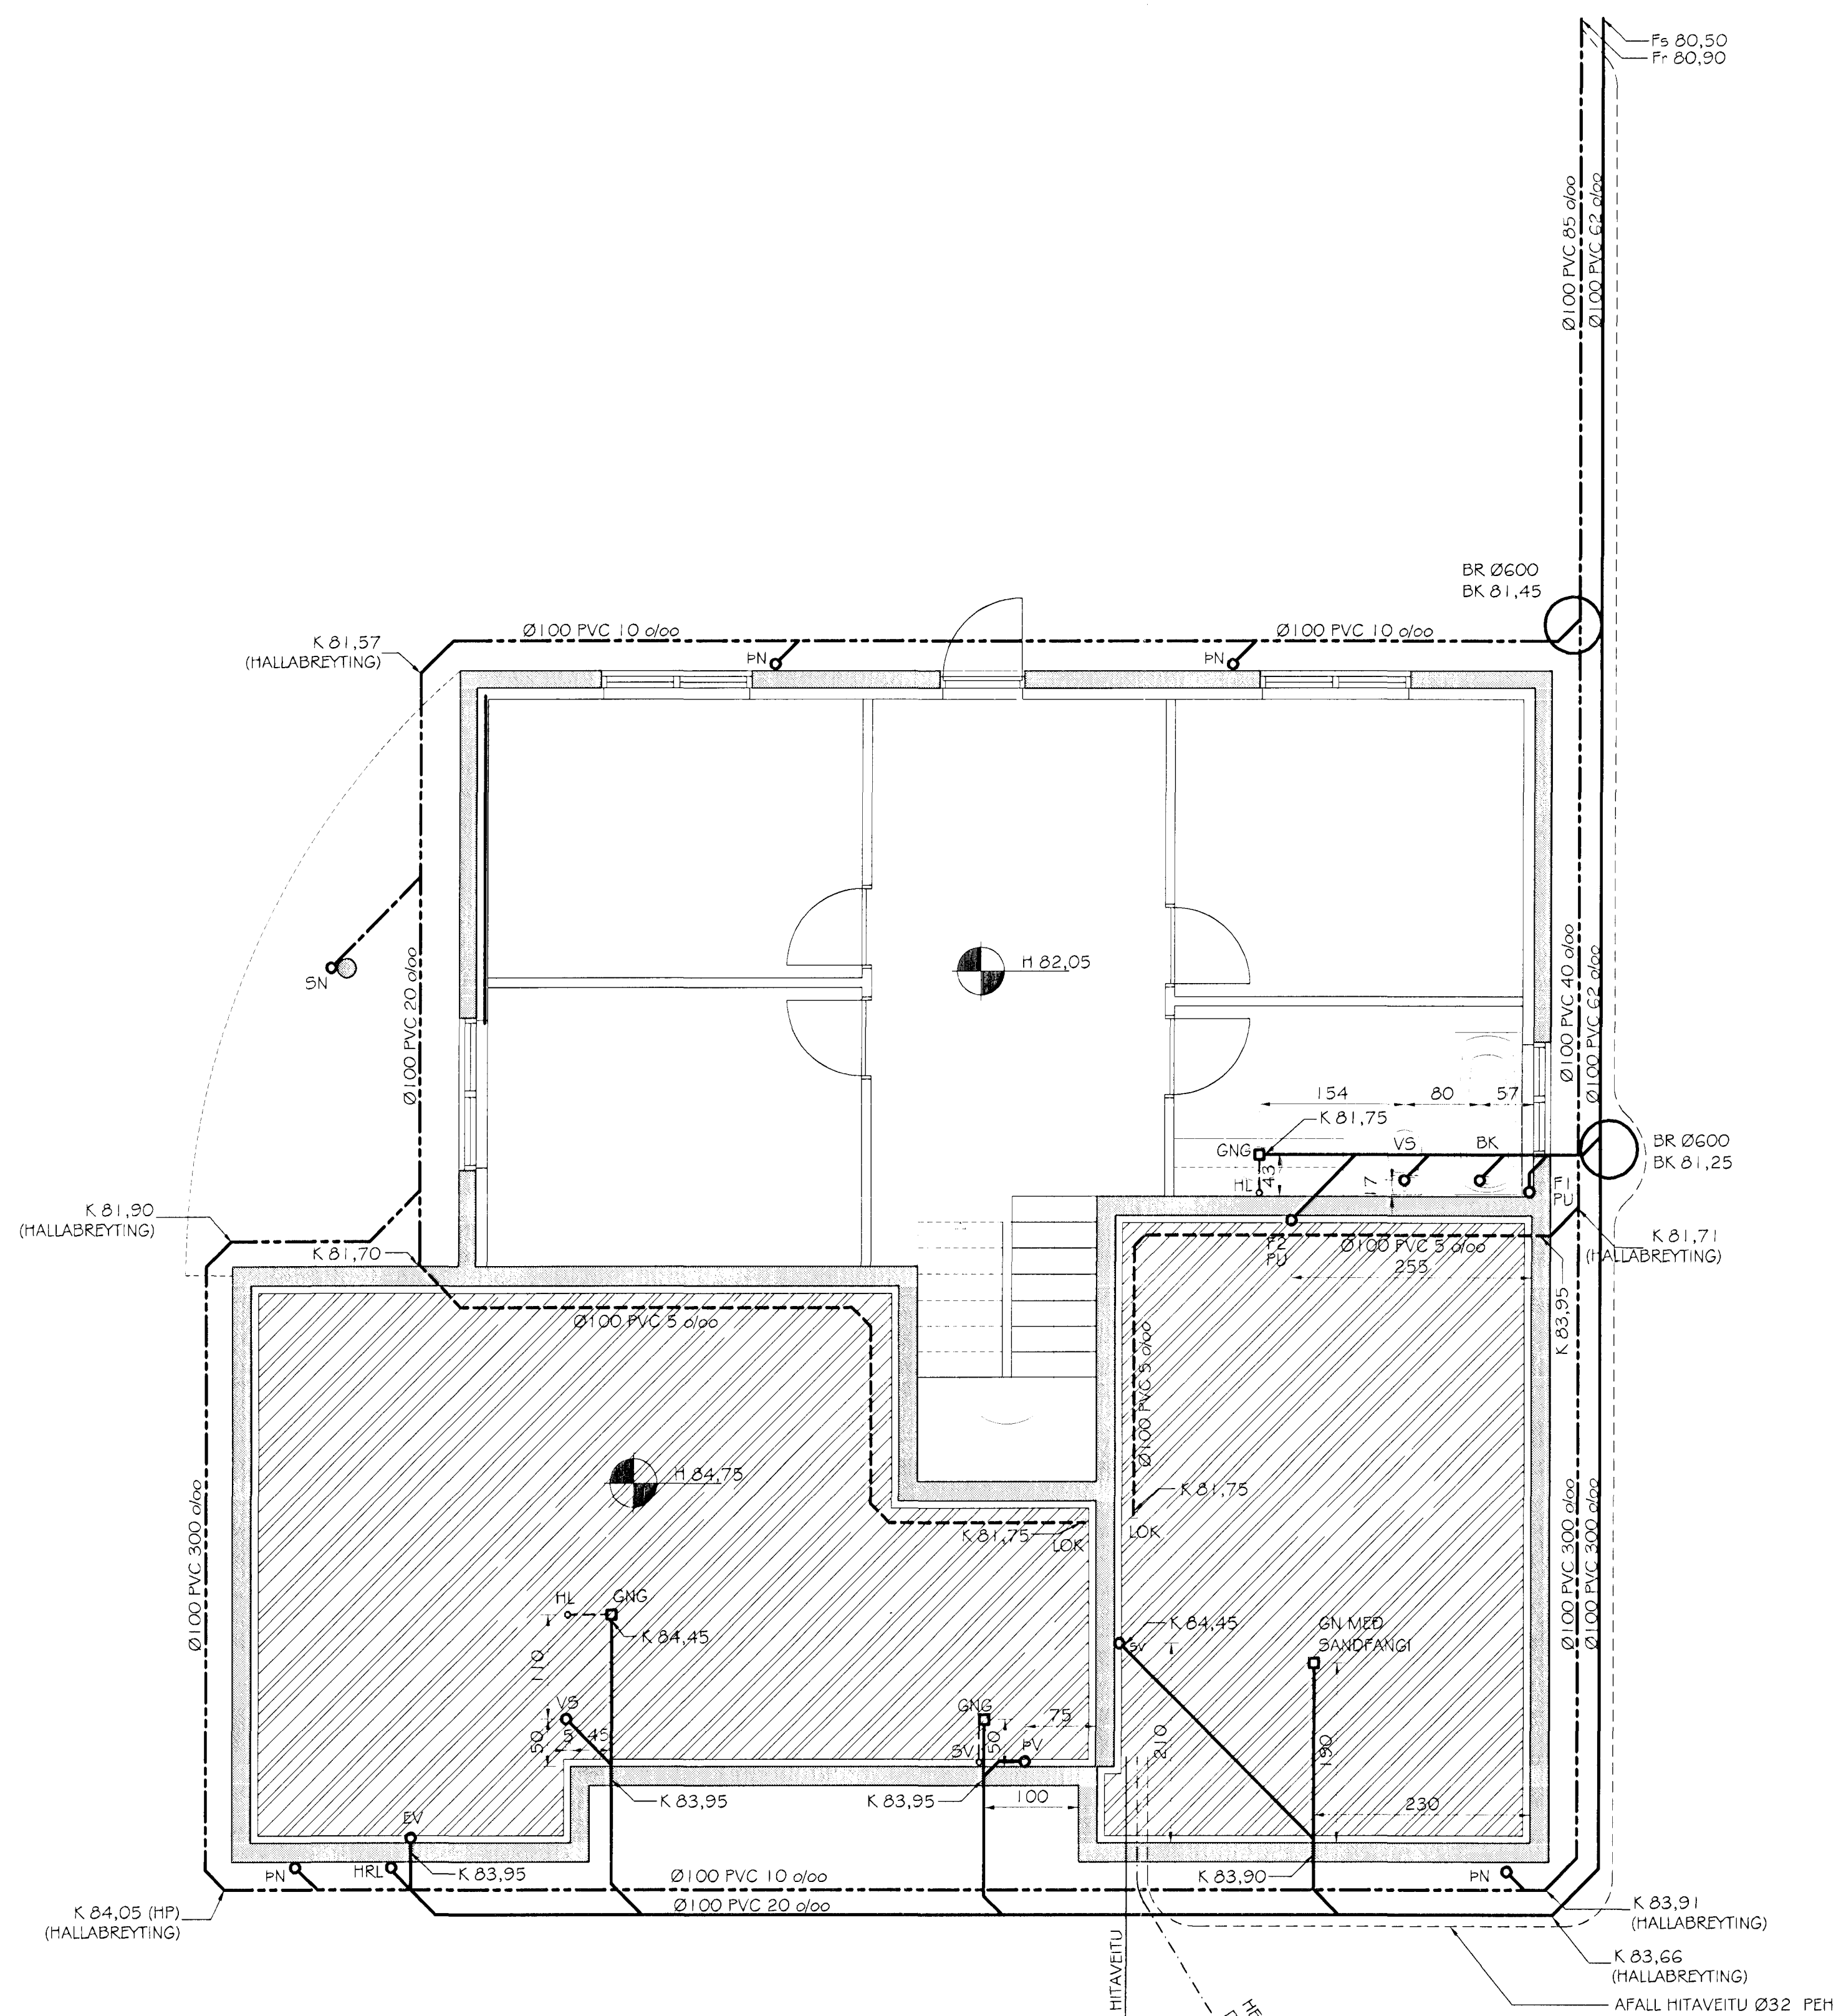

LAGNIR Í JÖRD
GRUNNMYND
MKV. 1:50

TÁKN:

SKÓPLAGNIR

PÖKKUÐ REGNVATNSLÖGN

HÁLFPÖKKUÐ REGNVATNS/JARÐVATNSLÖGN

Byggingarfulltrúi Hafnarfjarðar
Algreitt þán.
20 FEB. 2002

**TEIKNISTOFAN
TORGIÐ**
RÁÐGJÖF - HÖNNUN - EFTIRLIT

ÁRMÚLI 36, 108 REYKJAVÍK, Sími 560-8866, Fax 560-8878
Porsteinn Þrábjólfsson, Magnús Þ. Guðmundsson
Byggingateknifráðgjafi, Innviðsarkitekt.
Kt. 211055-9299 Kt. 240654-3559

**ÞRSTARÁS I
HAFNARFJÖRÐUR**

Teikningarnúmer: LAGNIR Í JÖRD
GRUNNMYND

Dagur: 21.01.2001. Korti: 1:50

Formaður: PF Tekið PF Sýnt
Vinnu: 00-828 Tölur: 701 Breyting: A