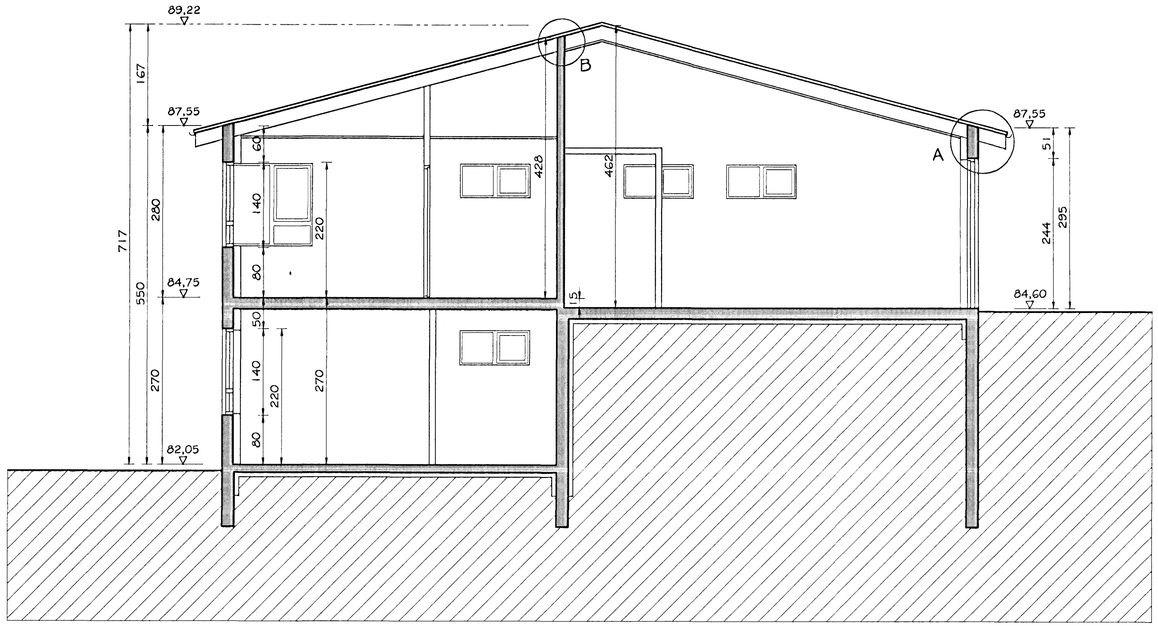

SNIÐ A-A
MKV. 1:50

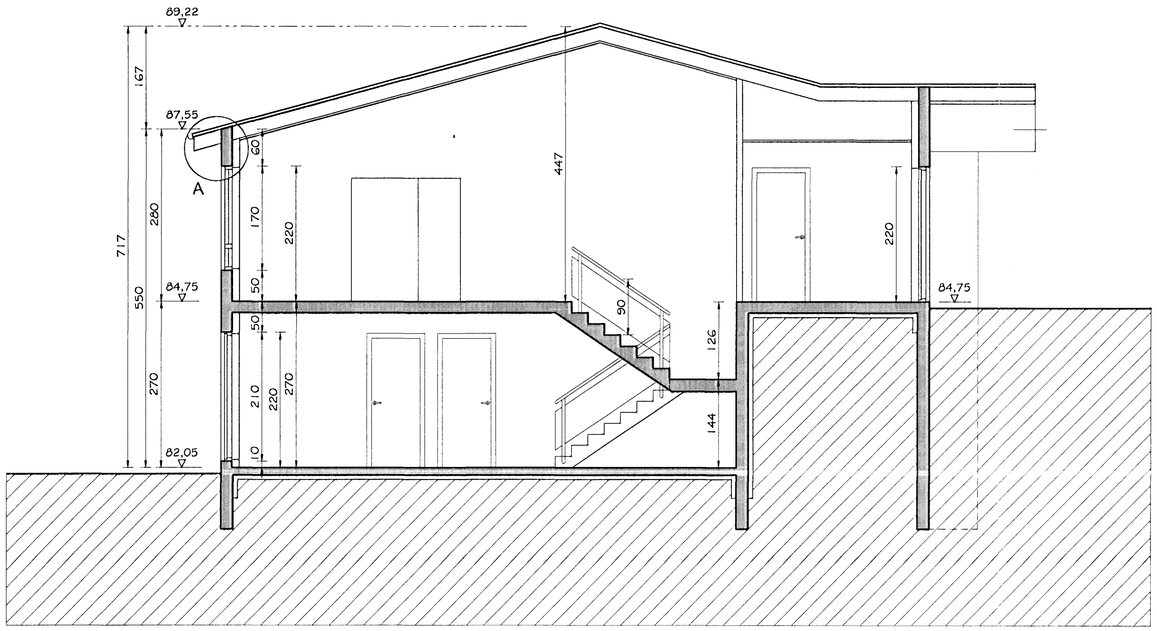

SNIÐ B-B
MKV. 1:50

Br. nr.	Dags.	Af.	Breyting
A			
B			
C			
D			

TEIKNISTOFAN TORGIÐ
RÁÐGJÖF - HÖNNUN - EFTIRLIT
ÁRMÚLI 36, 108 REYKJAVÍK, SÍMI 568-8866, FAX 568-8878
Þorsteinn Friðþjófsson, byggingatæknifræðingur Kt. 211055-5299
Magnús Þ. Guðmundsson, innanhússarkitekt. Kt. 240654-5559

ÞRASTARÁS 1
HAFNAREJÖRÐUR

Samþykkt þann
10 APR 2001
Tekningarhetti: GRUNNMYNDIR
SNEIÐINGAR A-A OG B-B
Byggingarfulltrúinn í Hafnarfirð
F.h. Sigurbjartur Halldórsson

Dags. 21.01.2001. Kvarði 1:50
Hannað ÞF Teiknað ÞF Samþ.
Verknr. 00-828 Teikn.nr. 202 Breyt.nr.