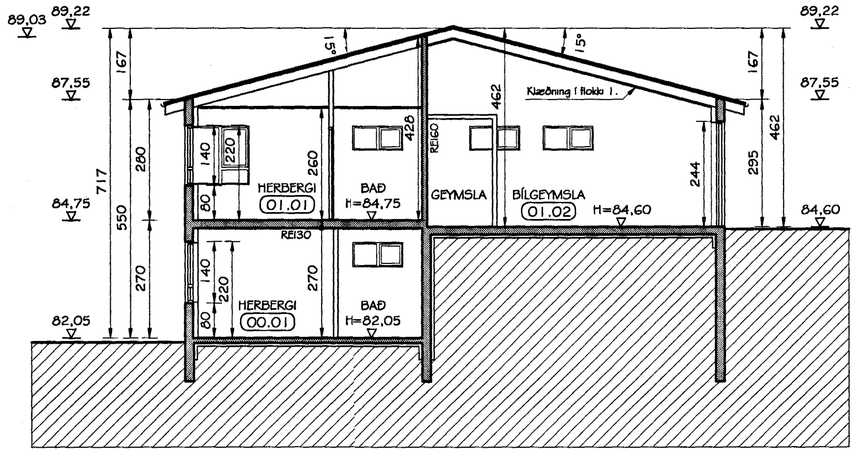

SNIÐ A-A
MKV. 1:100

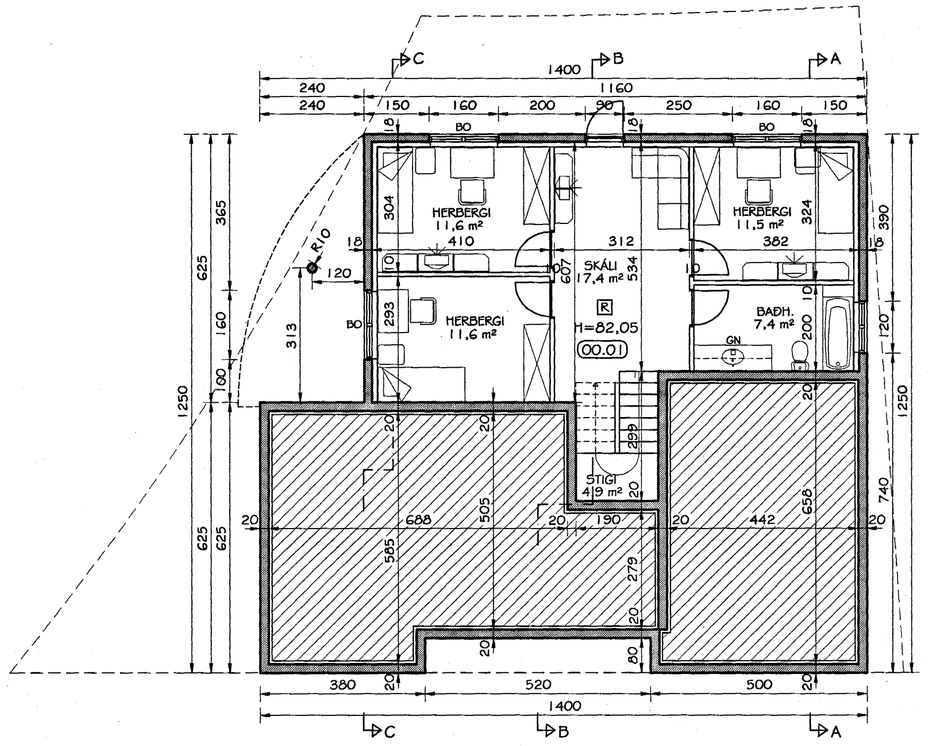

GRUNNMYND NEÐRI HÆÐAR
MKV. 1:100

tifftopdf - www.rubisoftware.com - Demo Version

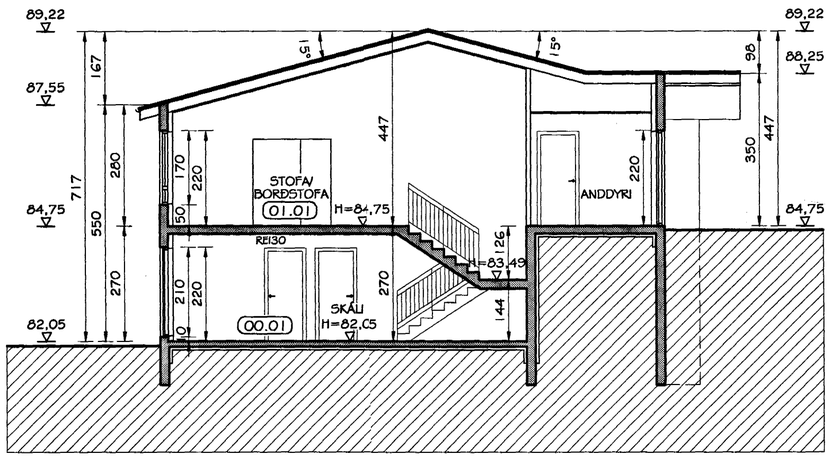

SNIÐ B-B
MKV. 1:100

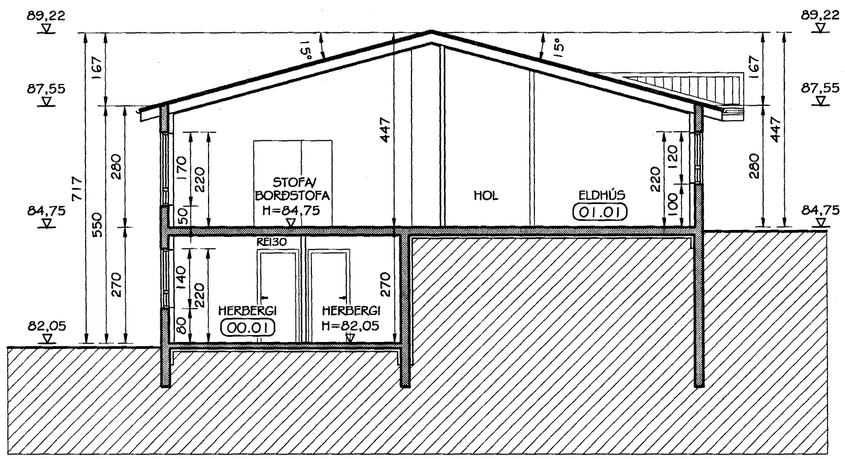

SNIÐ C-C
MKV. 1:100

Samþykkt þann
11 DES. 2000
Byggingafulltrúinn í Hafnarfirði
F.h. Kristján Þórarinsson

Br. nr.	Dags.	Af.	Breyting
A			
B			
C			
D			

TEIKNISTOFAN TORGIÐ
RÁÐGJÖF - HÖNNUN - EFTIRLIT
ÁRMÚLI 36, 108 REYKJAVÍK, SÍMI 568-8866, FAX 568-8878
Þorsteinn Friðbjófsson, byggingatæknifræðingur Kt. 211055-5299
Magnús Þ. Guðmundsson, innanhússarkitekt. Kt. 240654-5559

ÞRASTARÁS 1
HAFNARFJÖRÐUR

Teikningarheiti: GRUNNMYND NEÐRI HÆÐAR, SNIÐ A-A, B-B OG C-C

Dags. 30.11.2000 Kvarði 1:100
Hannað ÞF Teiknað PP Samþ.
Verknr. 00-828 Teikn.nr. 102 Breyt.nr.