




Samþykkt þann

11. DES. 2000

Byggingatulltrúinn í Hafnarfirði
F.ñ. Kristján Þórarinnsson

Handwritten initials

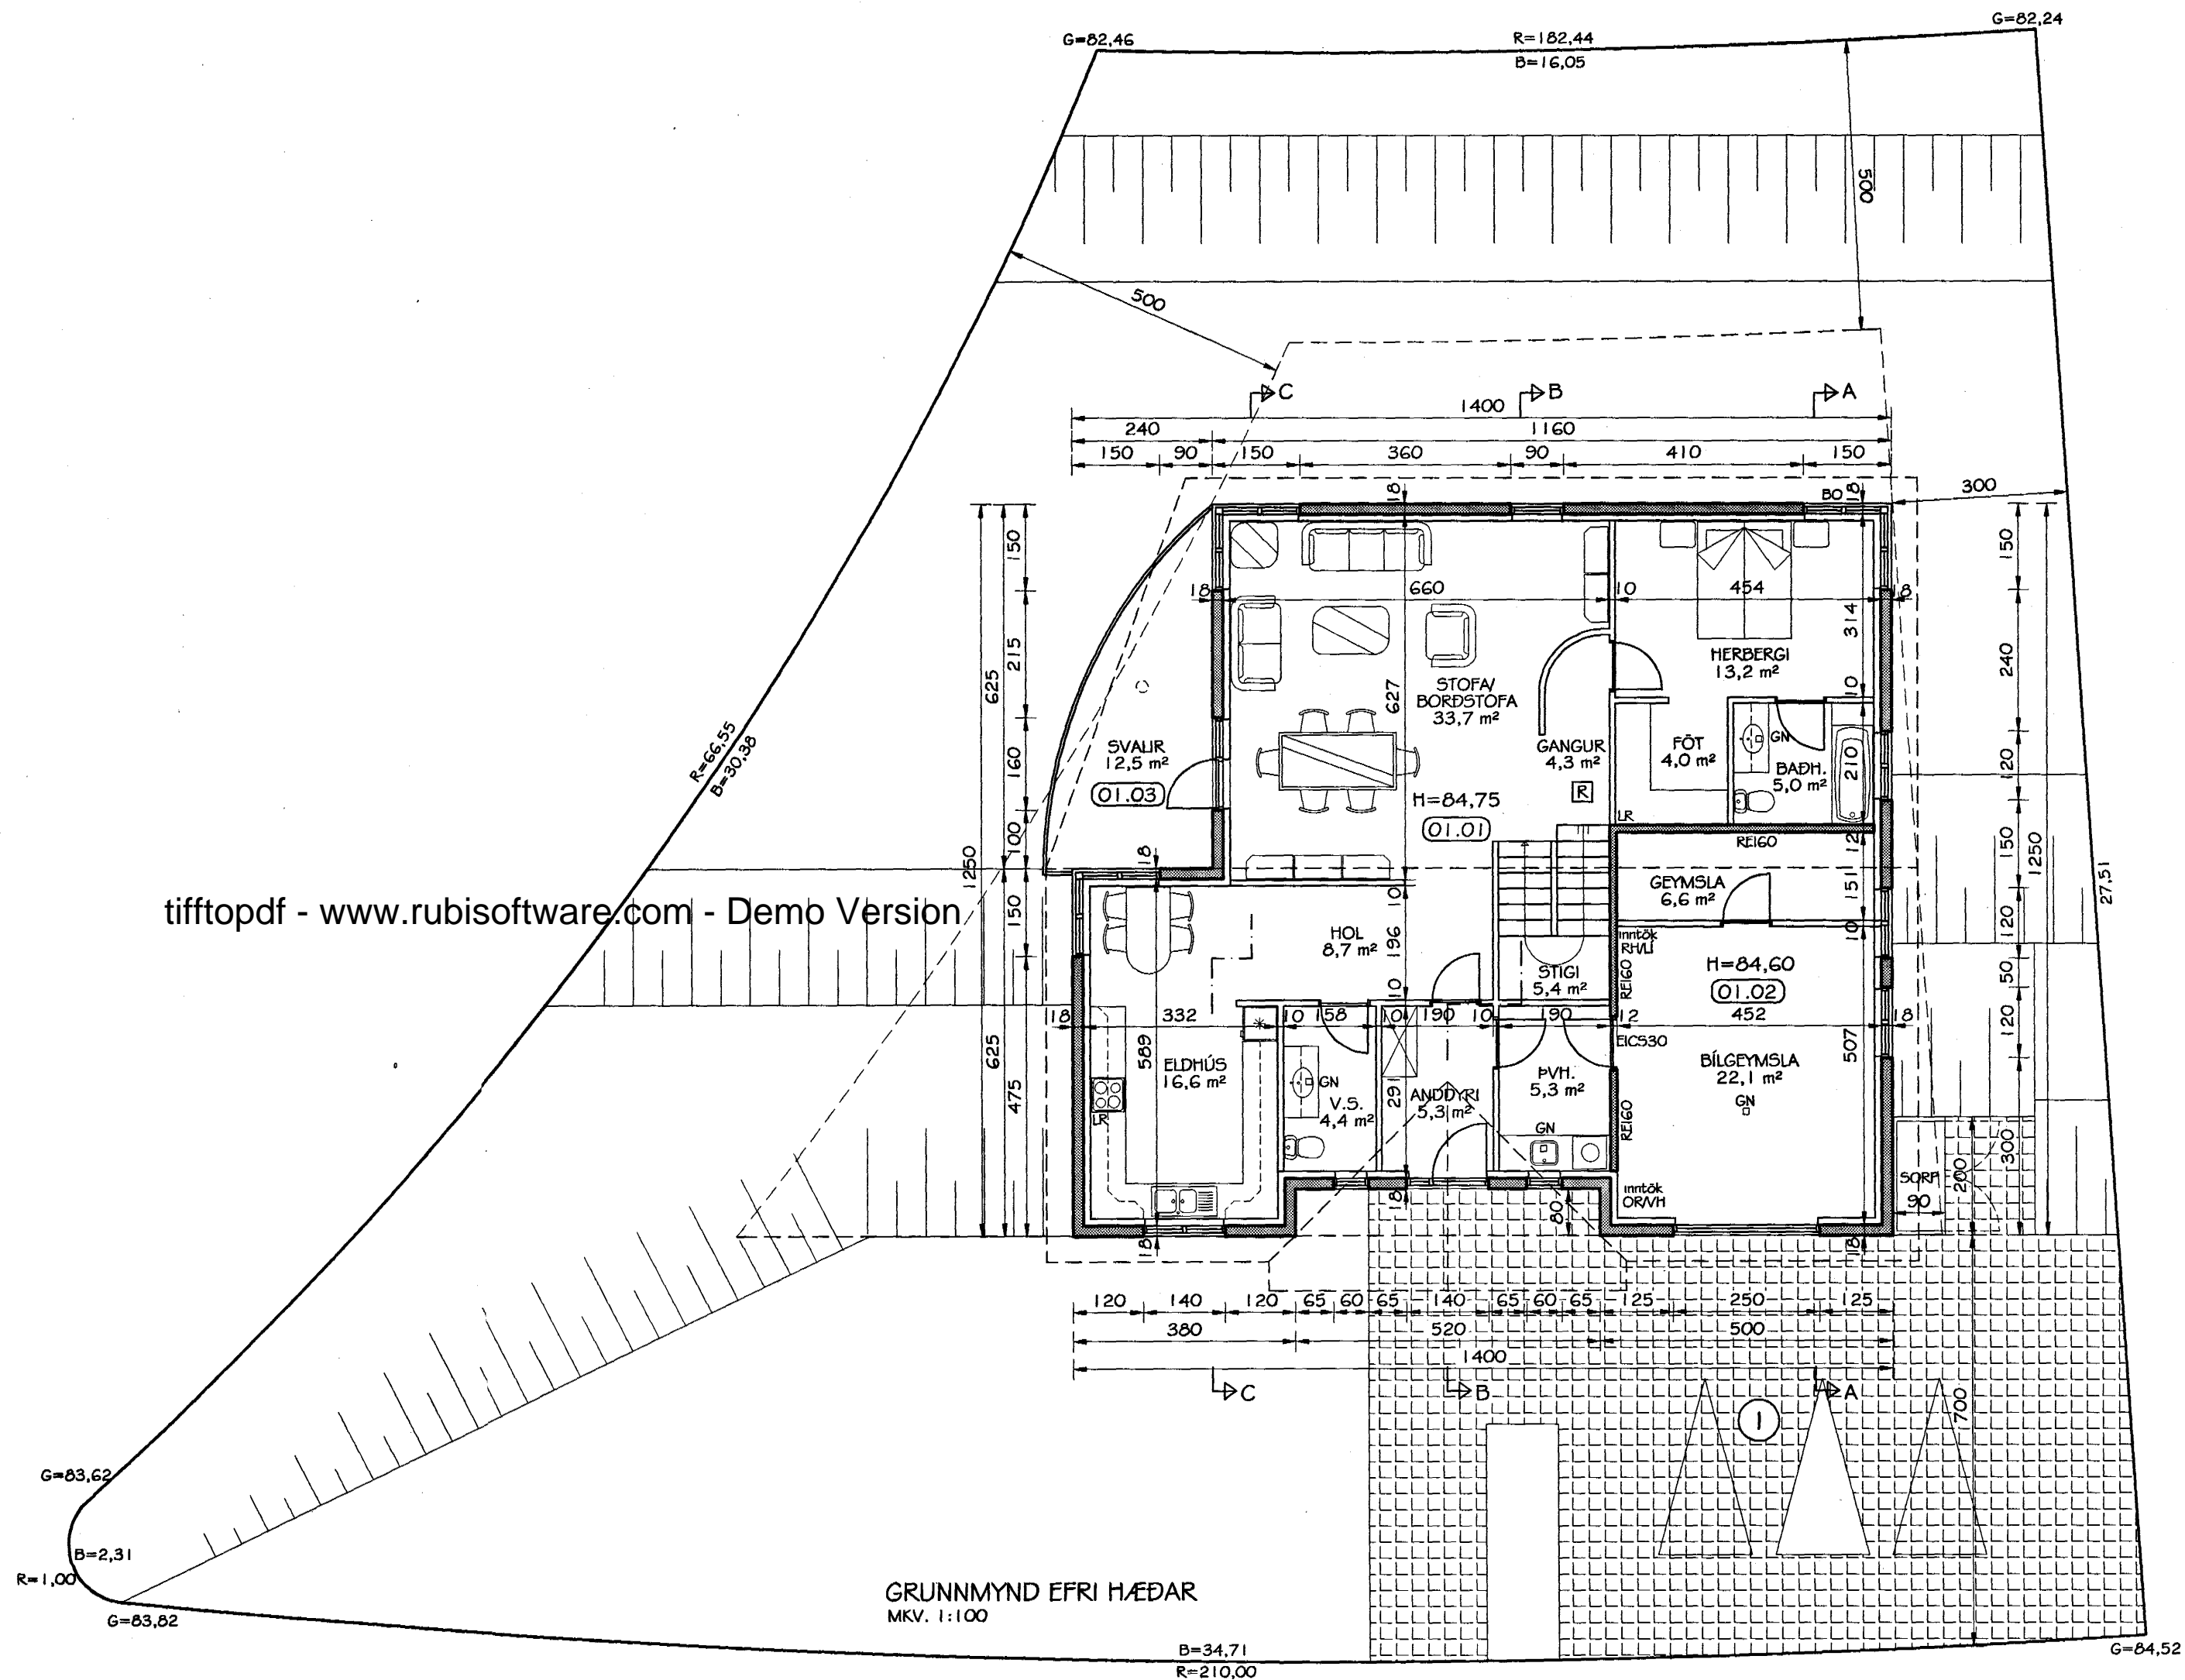

tifftopdf - www.rubissoftware.com - Demo Version

Br. nr.	Dags.	Af.	Breyting
(A)			
(B)			
(C)			
(D)			

TEIKNISTOFAN
TORGÍÐ
RÁÐGJÖF - HÖNNUN - EFTIRLIT

ARMÓLI 36, 108 REYKJAVÍK, SÍMI 568-8866, FAX 568-8878
 Þorsteinn Friðþjófsón, Magnús P. Guðmundsson,
 byggingateknifræðingur, innanhússarkitekt.
 Kt. 211055-5299 Kt. 240654-5559

ÞRÁSTARÁS 1
HAFNARFJÖRÐUR

Teikningarheiti: GRUNNMYND EFRÍ HÆÐAR

Dags. 30.11.2000 Kvarði 1:100
 Hannað PF Teiknað PP Samþ. *Handwritten signature*
 Verknr. 00-828 Teikn.nr. 103 Breyt.nr.