



SKÝRINGAR:

HÚSAGERÐ:
 E1: EINBÝLISHÚS Á EINNI HÆÐ
 E2b: EINBÝLISHÚS Á TVEIMUR HÆÐUM, GENGID INN Á NEDRI HÆÐ
 F2b: FJÖLBÝLISHÚS Á TVEIMUR HÆÐUM, FJÖRBÝLI

FRÁGANGUR Á LÓÐAMÖRKUM VERDI GERÐUR Í SAMRÁÐI VIÐ LÓÐARHAFA AÐLIGGJANDI LÓÐA. STÆRÐ OG STAÐSETNING LÓÐA, BYGGINGARREITA OG BÍLASTÆÐA ERU SÝND Á MÆLIBLÖÐUM.


2h= HÚS Á TVEIMUR HÆÐUM
 G= REIKNUD HÆÐ Á GÓTU, GANGSTÉTT, -STÍG EDA LÓÐAMÖRKUM
 L= LANDHÆÐ VIÐ LÓÐAMÖRK (LEIÐBEINANDI)
 H= HÆÐ Á AÐKOMUGÓLFI
 Fr= TENGIHÆÐ Á REGNVATNSFRÁRÆSI
 Fs= TENGIHÆÐ Á SKÓLPFRÁRÆSI

BAKRÁSARVATN HITAVEITU SKAL VEITA Í REGNVATNSFRÁRÆSI. NEYSLUVATNSHEIMÆÐAR ERU Ø32 mm PE100, NEMA ANNAD SÉ SÝNT Á TEIKNINGU. TENGIHÆÐ NEYSLUVATNSHEIMÆÐAR ER AÐ ÖLLU JÖFNU 1,2 m UNDIR YFIRBORDI LANDS.

- +— NEYSLUVATNSHEIMÆÐ (MEÐ LOKA)
- — — REGNVATNSFRÁRÆSI (Ø150 mm)
- — — SKÓLPFRÁRÆSI (Ø150 mm)


- 13 NÚMER LÓÐAR
- 25.226.1 NÚMER AÐLIGGJANDI LÓÐABLADA

SJÁ JAFNFRAMT SKIPULAGSUPPDRÁTT OG SKILMÁLA

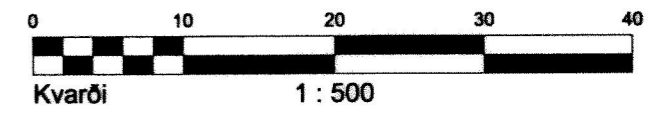

HÆÐABLAÐ 25.227.2
 TEIKNING NR. 331.076

PRASTARÁS 2, 4, 17, 19, 21 OG 23

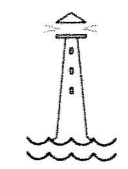

HAFNARFJARÐARBÆR
 UMHVÆRFIS- OG TÆKNISVIÐ
 ÁSAR, 2. ÁFANGI

V S B VERKFRÆÐISTOFA



BÆJARHRAUNI 20 220 HAFNARFJÖRÐUR
 Sími 58 58 600 FAX 58 58 610
 Netfang: vsb@vsb.is, kt:710796-2899