


PRASTARÁS 28-30-32 OG 34 HAFNARFIRÐI.

Samþykkt þann  
29 NOV. 2000  
Byggingatulltrúinn í Hafnarfirði  
F.h. Kristján Þórarinnsson

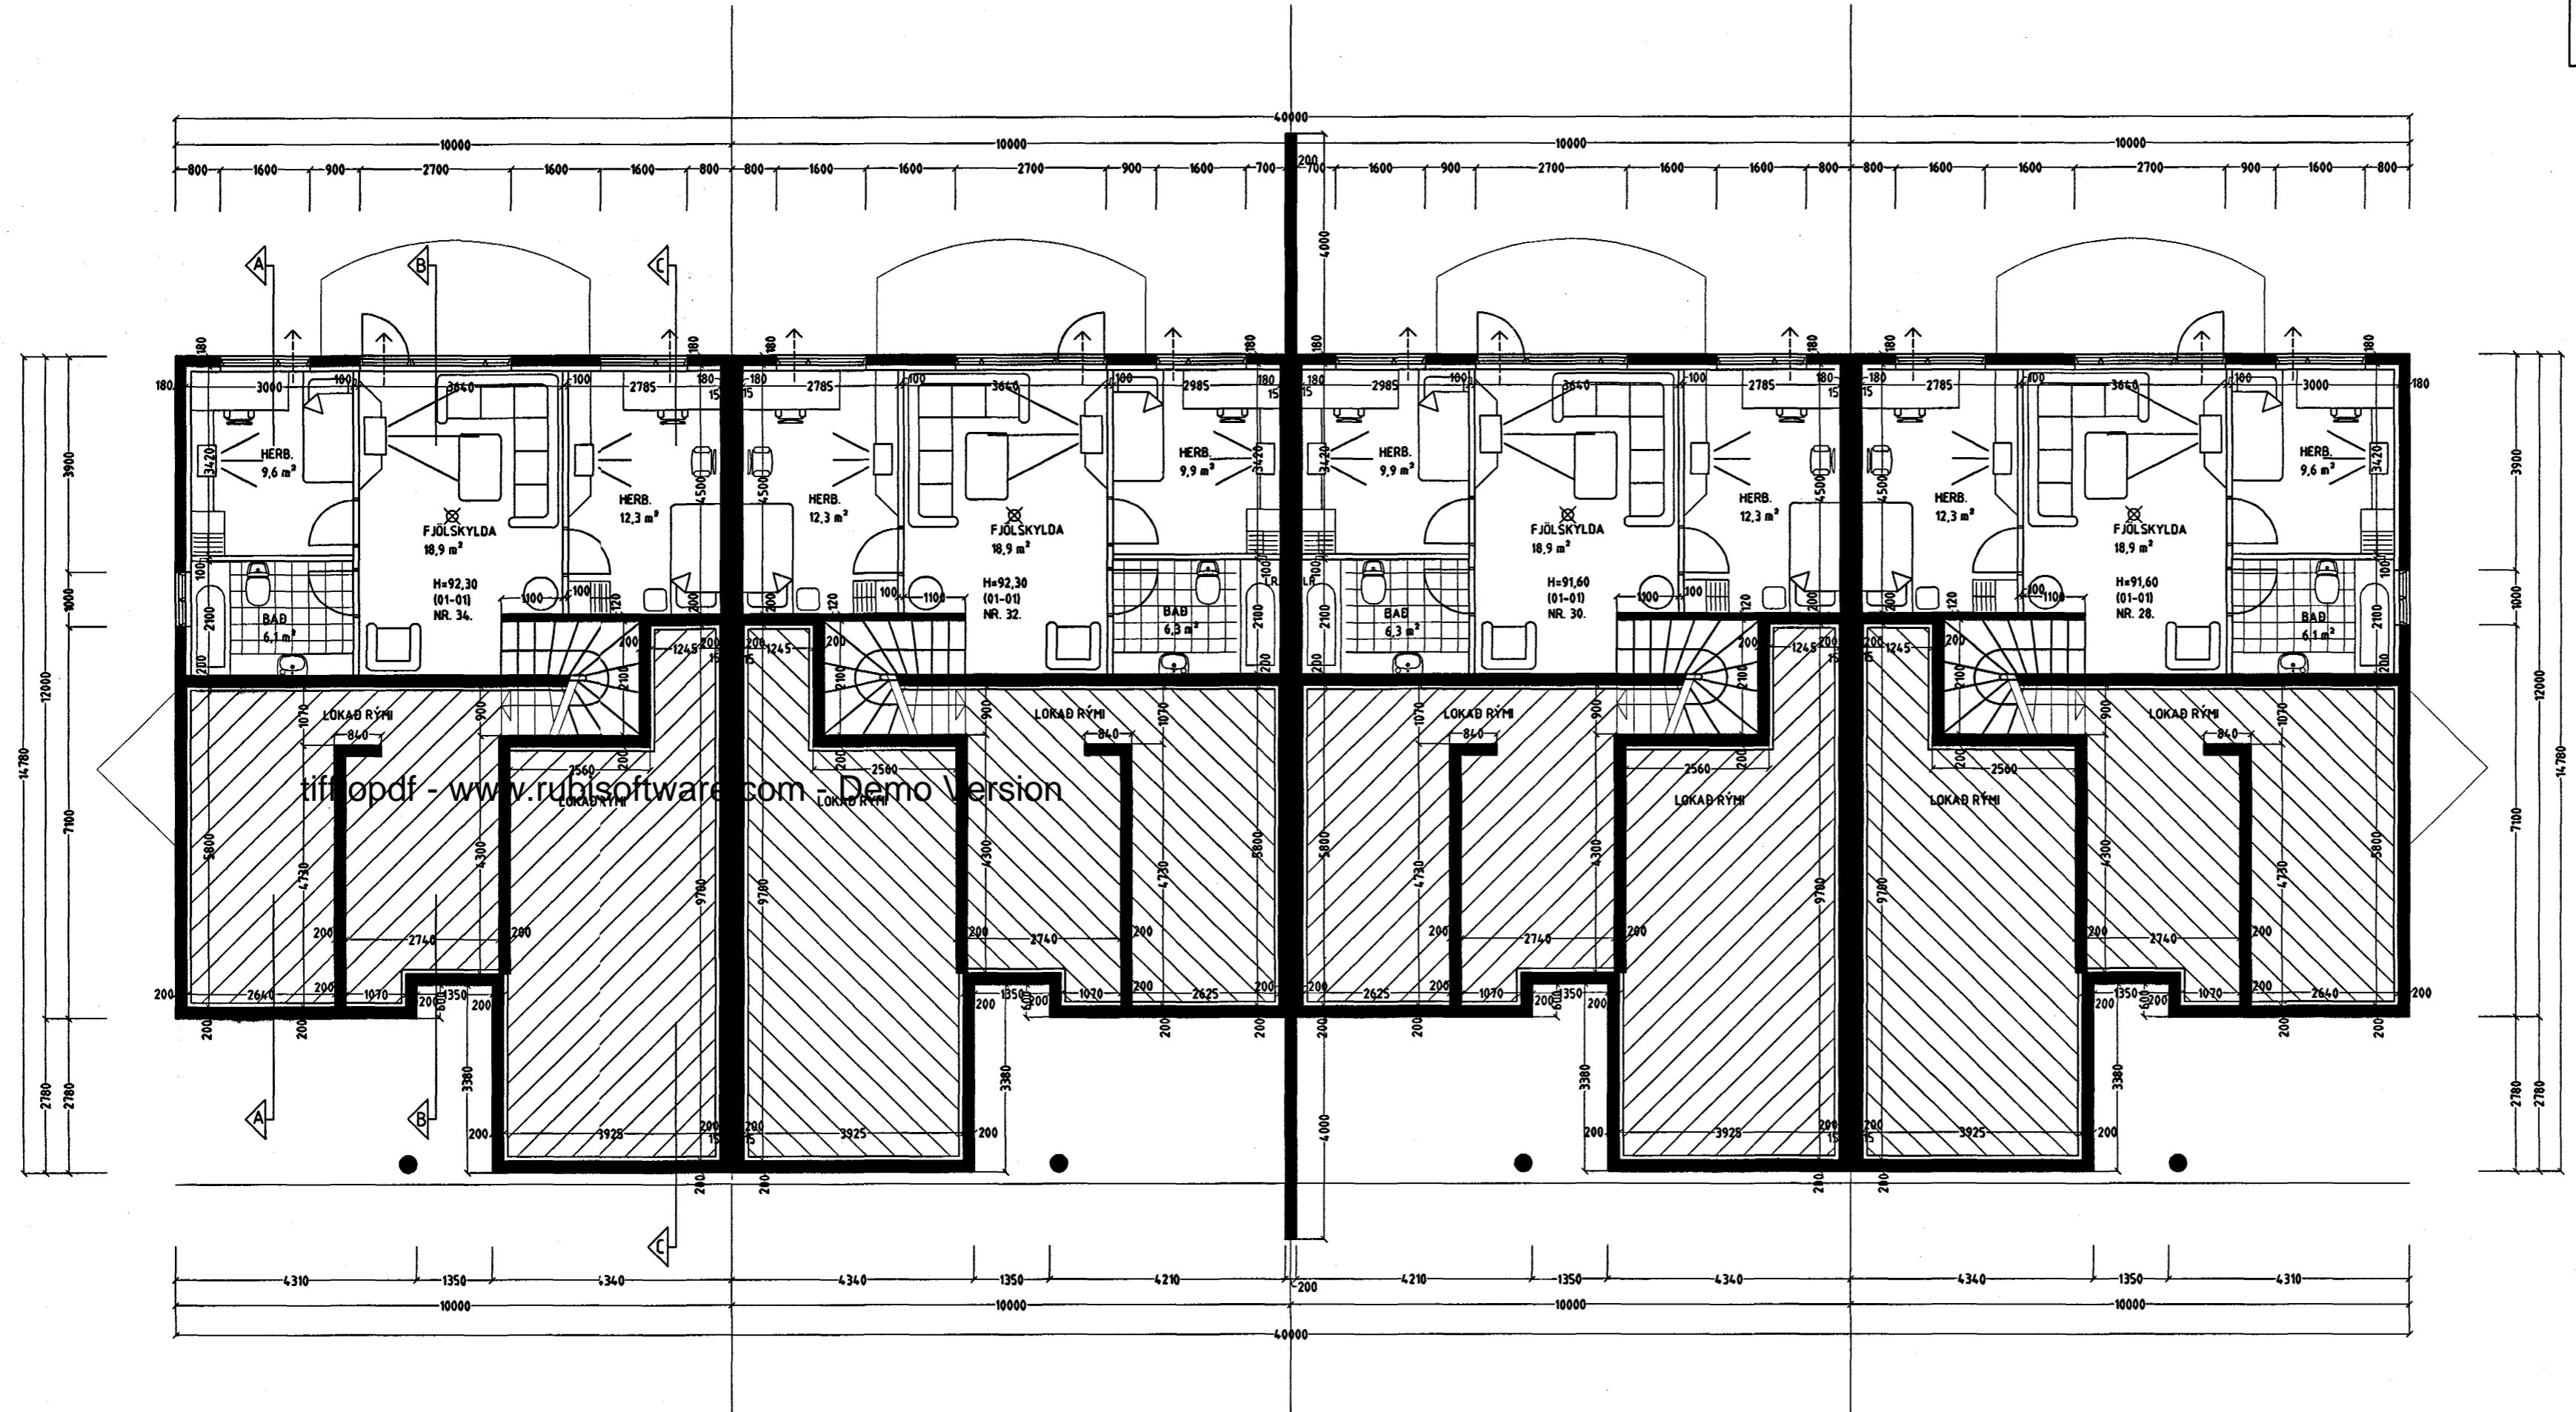

GRUNNMYND 1 HÆÐ (JARÐHÆÐ) MKV. 1:100.

Varðandi frekari málsetningar, sjá sérteikningar aðalhönnuðar í mkv. 1:50.  
Sérupprættir skulu unnir þegar aðaluppdrættir hafa verið samþykktir af byggingaryfirvöldum.

PRASTARÁS 28-30-32 OG 34 HAFNARFIRÐI.

Sigurður Þorvarðarson byggingafræðingur bfi.  
Teiknistofan Strandgötu 11 220 Hafnarfirði.  
STH teiknistofan ehf. kt. 510298-2769. Kf. aðalhönnuðar: 141250-4189.  
Sími: 5651510. Netfang: teiknistofan@islandia.is

Skýringar:	Aðaluppdráttur.
Teikning:	Grunnmynd 1 hæð (jarðhæð)
Mælikvarði:	1:100.
Undirskrift:	<i>[Signature]</i>
Blad nr: 2 af 6.	Dagsetning: 10 nóvember 2000.
Breytt:	