


Inntök samþykkt 6/12 2000
f.h. RAEVEITU HAFNARFJARDAR
Birgir Dagbjart.

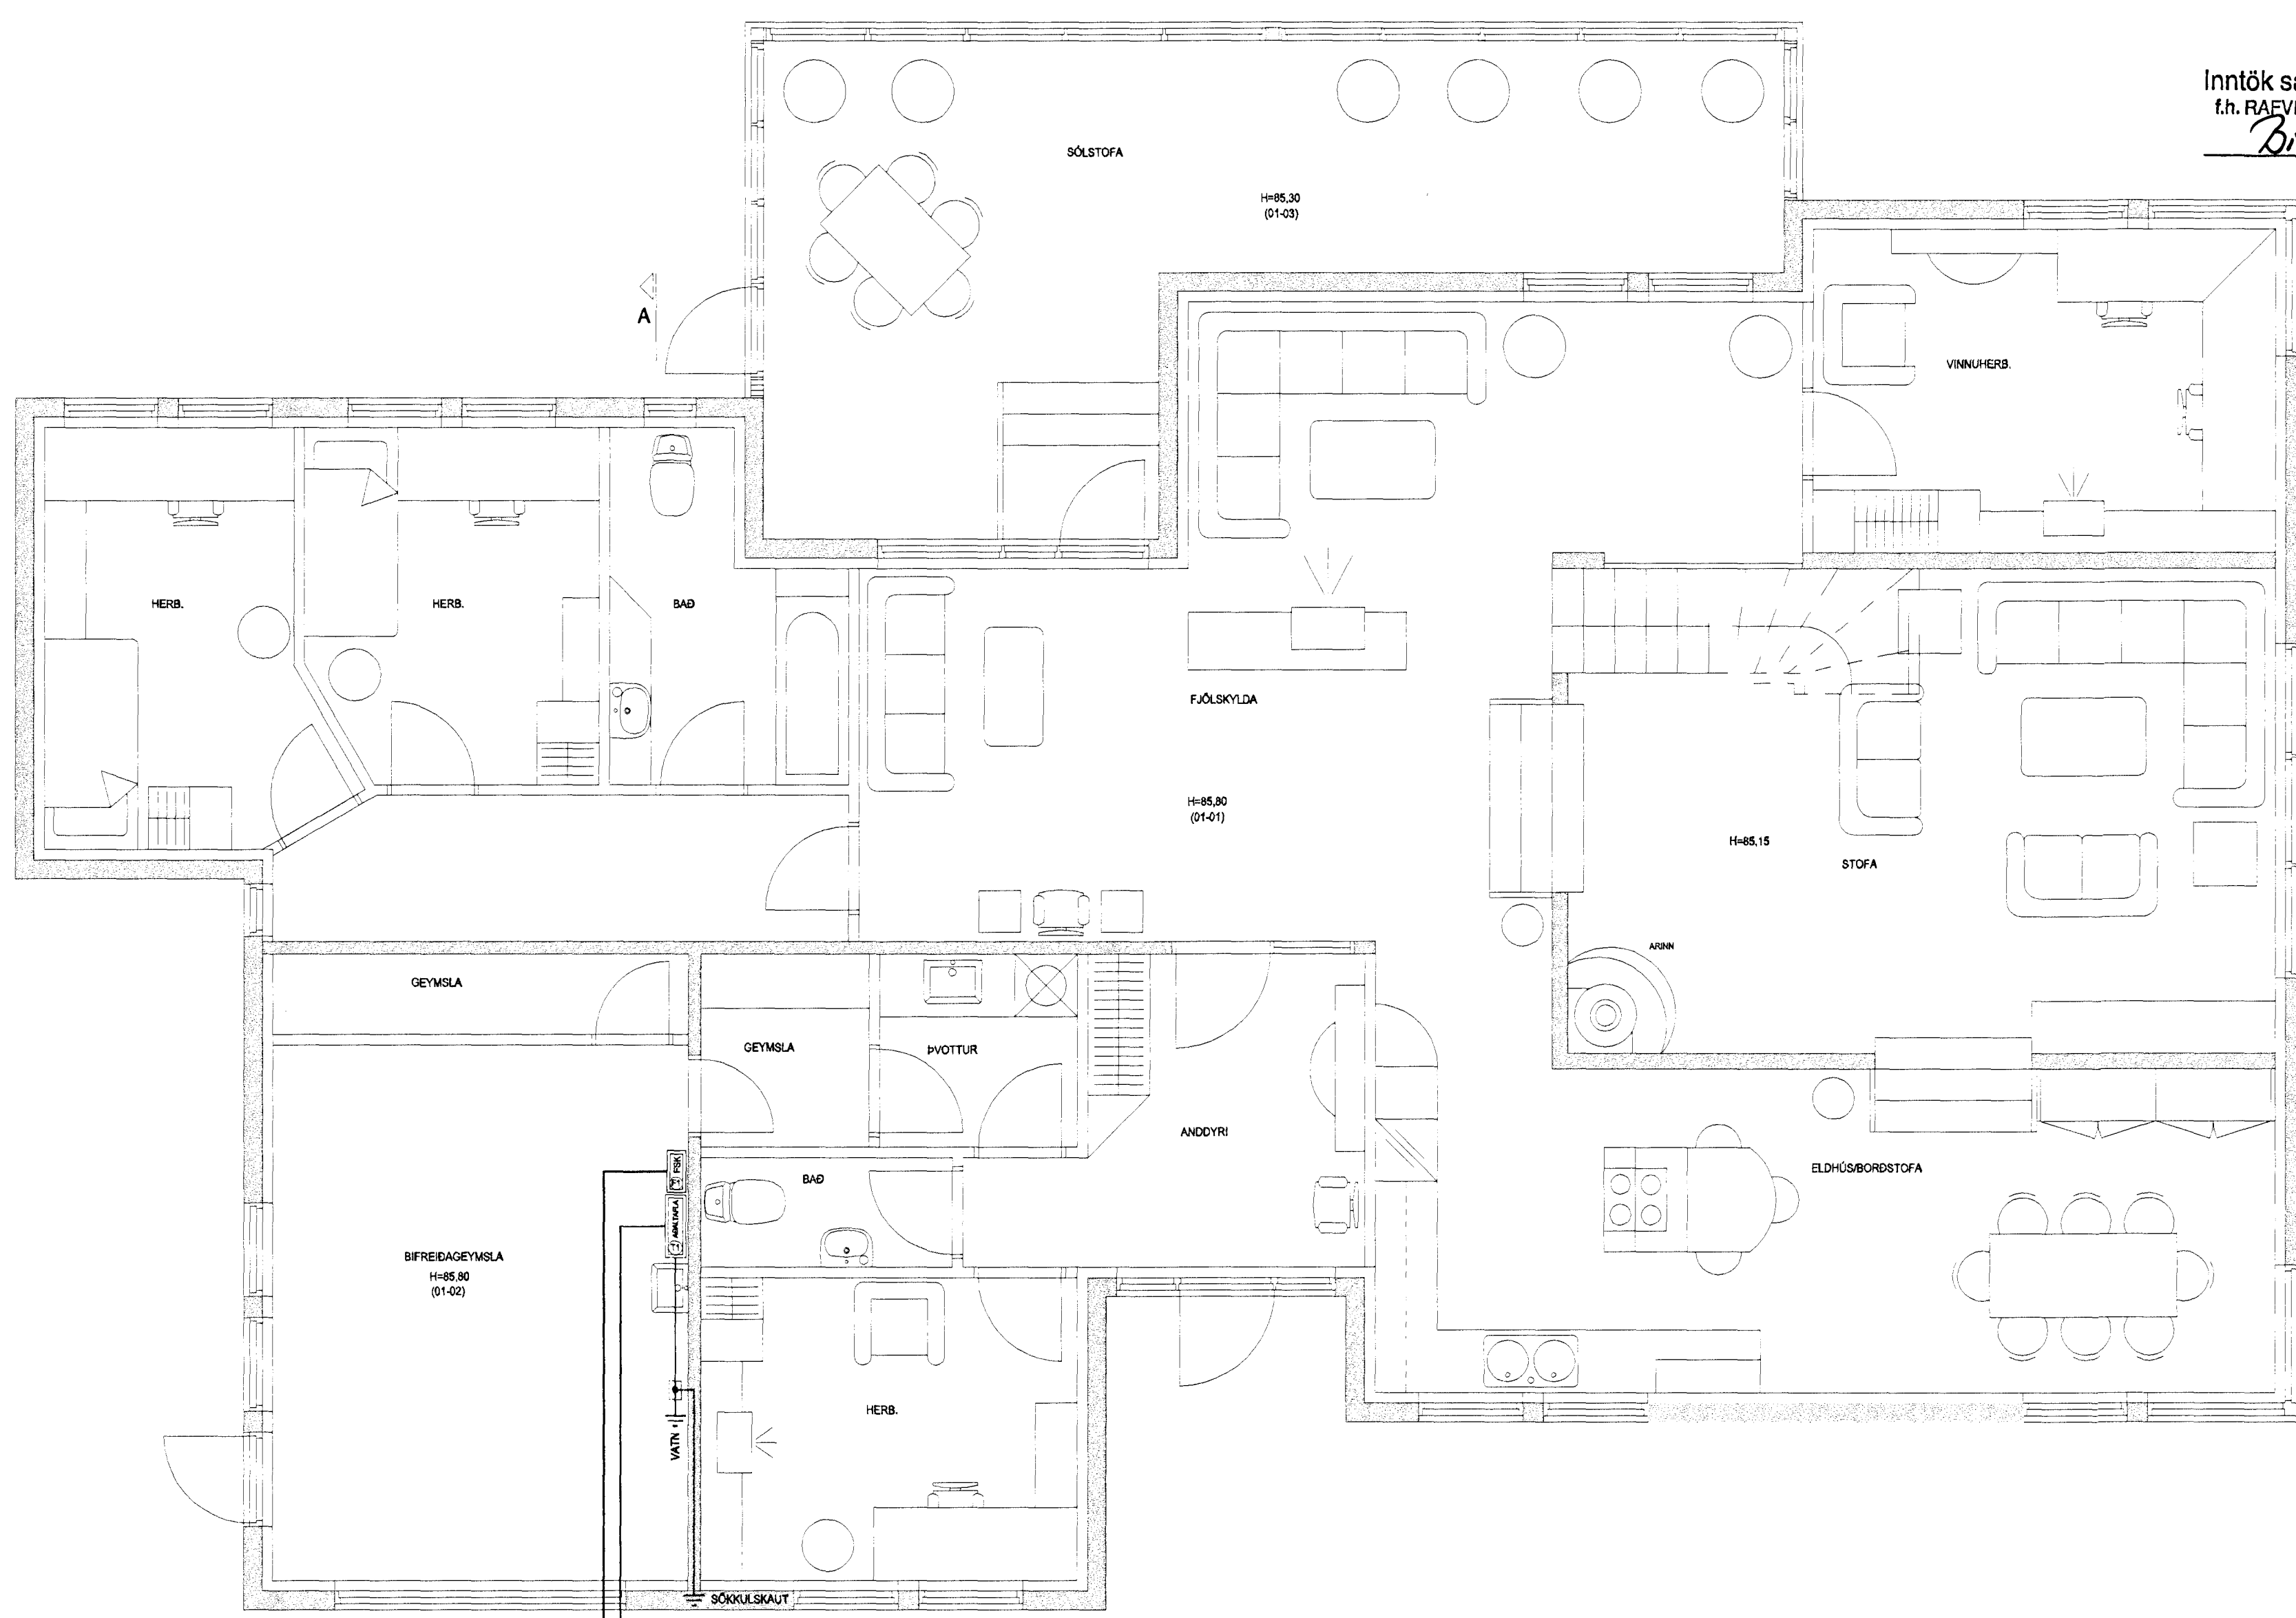

GRUNNMYND 1. HÆÐ

PIPUR SKULU NÁ AÐ LÓÐARMÖRKUM
LOFTNET 32mm PP
HEIMTAUG SÍMA 50mm PP
HEIMTAUG RH 50mm PP
GARDLJÓÐ 32mm PP
SÖKKULSKAUT

3970

HELGI KR. EIRIKSSON RAFLAGNAHÖNNUN
Helgi Kr. Eiríksson
KT. 110156-2789

SKIPHOLT 37, 108 REYKJAVÍK S. 568-8388
E-MAIL: TEIKN@LUMEX.IS

DAGS.	04.12.2000	SÍÐA NR.	1 AF 2	HANNAÐ	HKE	VERKEFNI	PRASTARÁS 29, HAFNARFIRÐI
TEIKN NR.	AR-01	TÖLVUHEITI	GRTHRASTARAS29	TEIKNAD	PHS	RAFLÖGN	HEIMTAUGARTEIKNING
VERKHLUTI	GRUNNMYND 1. HÆÐ	BREYTING A		YFIRFARIÐ	HKE		
MKV.	1.50	BREYTING B					