



Samþykkt þann

21. DES. 2000

Byggingafultrúinn í Hafnarfirði
F.h. Kristján Þórarinnsson

L=83,80

L=81,20

B=258,31


R=250,00

R=255,00

B=26,63

31
F=856,0 m²

tiffpdf - www.rubissoftware.com - Demo Version

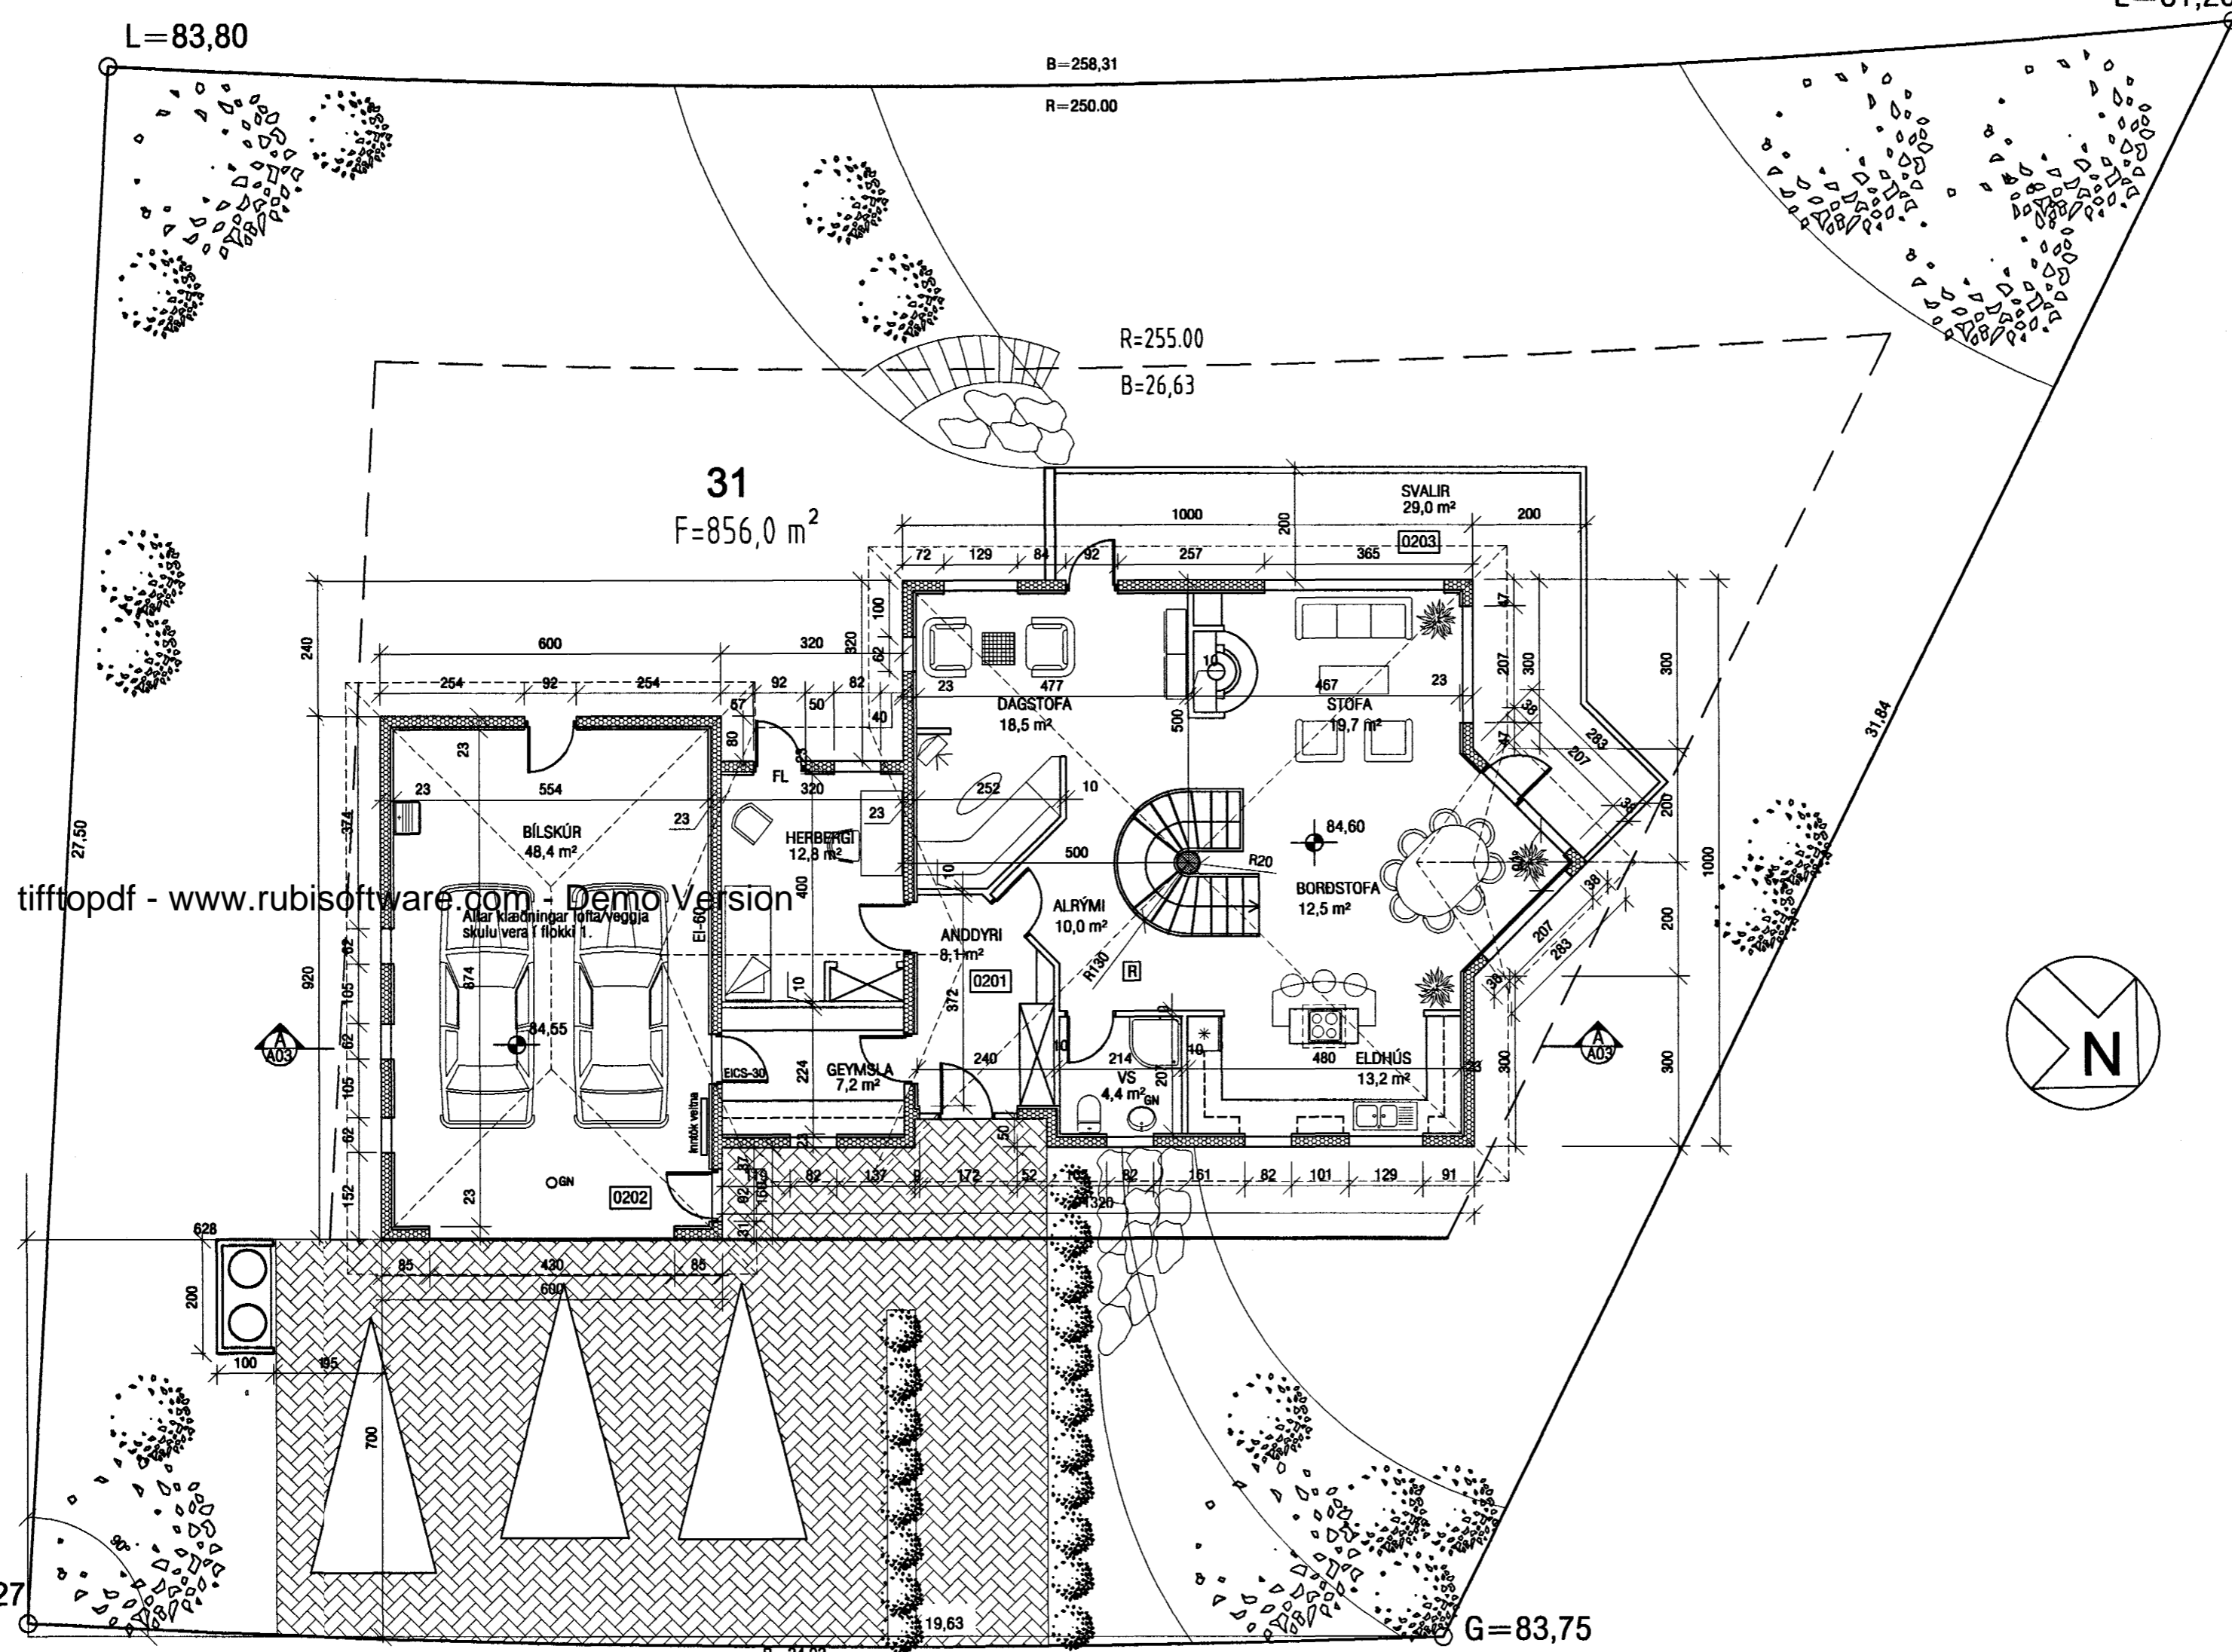


G=85,27

G=83,75

GRUNNMYND 2.HÆÐAR

B=24,92

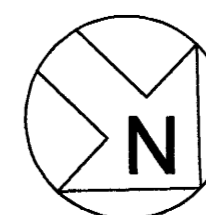

VEKTOR
- hönnun og ráðgjöf -
Nýbýlavegi 6, 200 Kópavogi.

Ríkhartur Oddsson
byggingafræðingur
Kl. 270261-5159
sími: 554-6650 fax: 554-6666.

PRASTARÁS 31, HAFNARFIRÐI
GRUNNMYNDIR 2. HÆÐAR

Teikn. nr. Tilvísun á teikningu
Samþykkt

Br. Dags.

Hannað	JHH	Teiknað	JHH
Dagsetning	20.11.2000	Verk nr.	A-00-11-27
Mælikvæði	1:100	Teikn. nr.	A-02