


GRUNNMYND 1:50

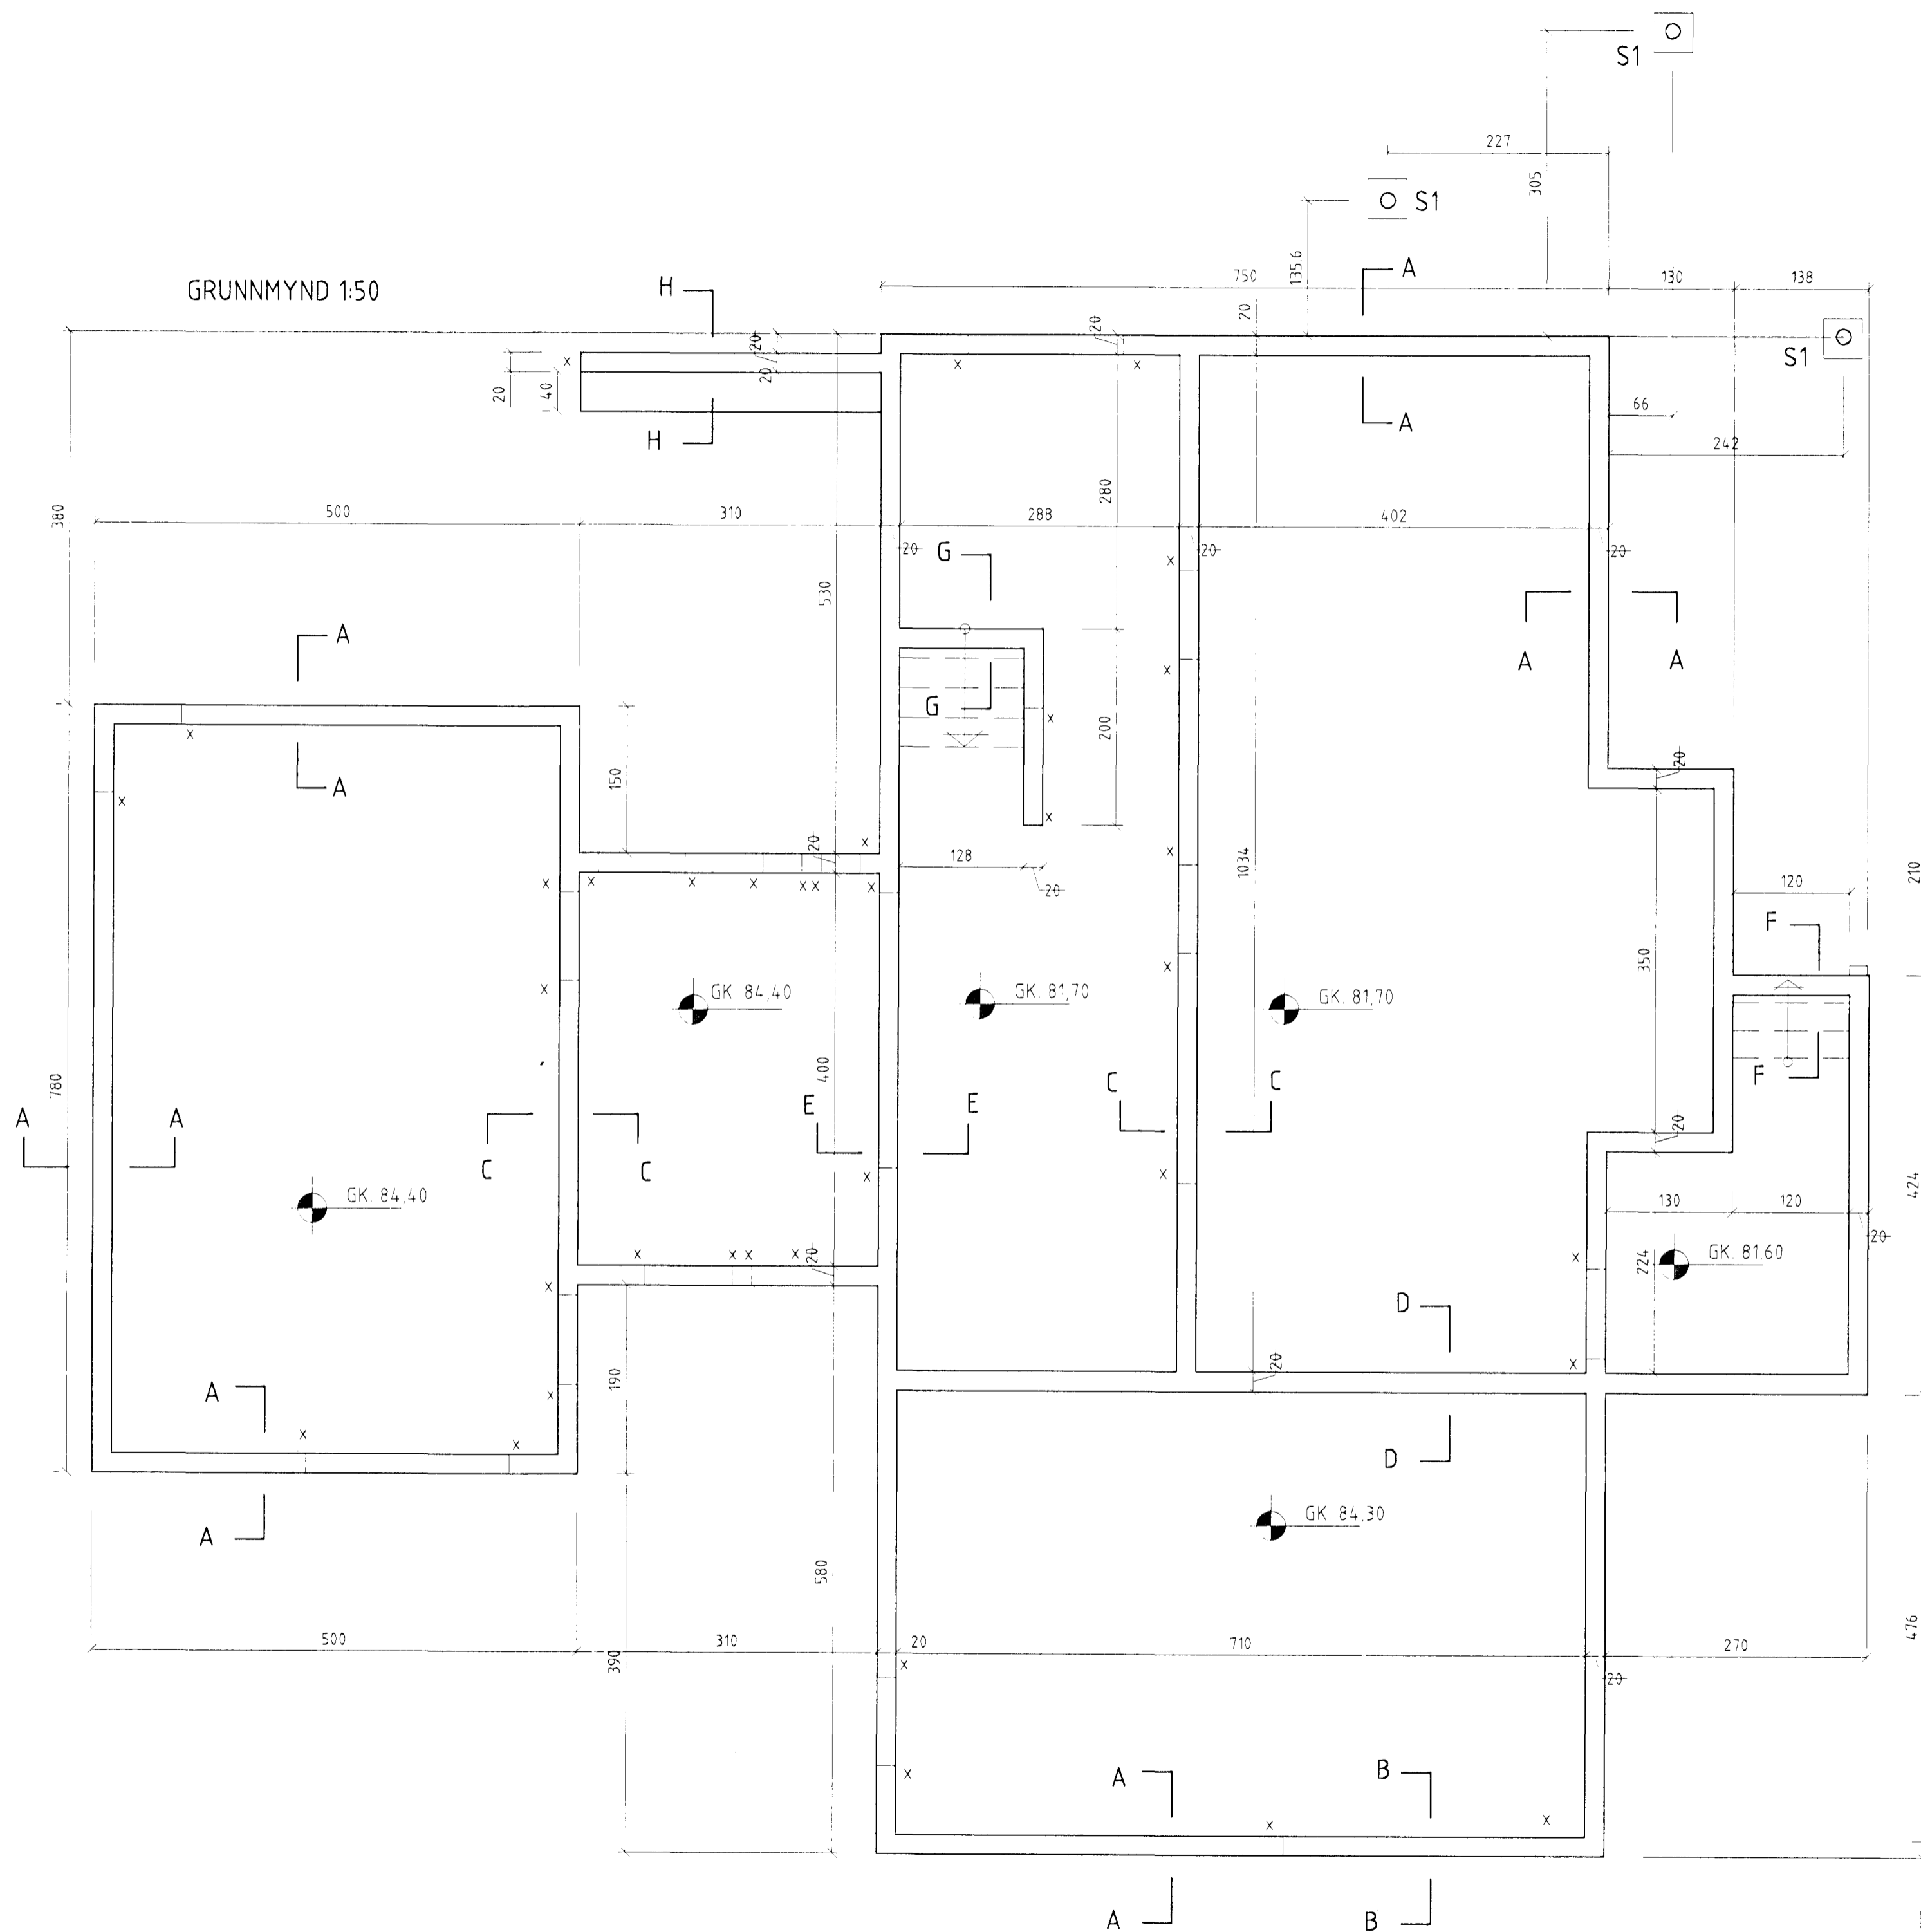

Skýringar:

- Steypa í undirstöðum skal vera S-250.
- Steypustyrktarjárn Ks.4200, merkt sem K á teikningum
- Steypuhúla minnst 40mm í undirstöðum og í ómúrhuðudum veggjum, 25mm í múrhuðudum veggjum og 15mm í plötum
- Umhverfis öll múrop og í veggendum komi 2K12, járnin nái minnst 500mm út fyrir brúnir opa.
- Undirstöður standa á klöpp. Mesta álag er 2 kg/cm².
- Öll efnisgæði og vinna skal vera í samræmi við gildandi reglugerð og staðla

Á stöðum merkt x á grunnmynd, koma stungujárn, 2K 12 L=1200mm, skeytilengd 500 mm upp fyrir efri brún botnplötu

Samþykkt þann
 05 JUNI 2001
 Byggingafrulltrúinn í Hafnarfirði
 E.h. Sigurbjartur Halldórsson

Þorgerður 125759-5369 010550-4875

Telknistofan Röðull Kinnarvog 4 Reykjavík Mkv. 1:50 Hannagá.ing
 Sí. 5683577 Fax 5683522 Daga maí 2001 Teknagá.ing

Verkefni: **Þróstarás 3 Hafnarfirði** Breytt: Hannagá.ing

Verkefni: **Undirstöður Grunnmynd** Breytt: E.ó.ó. bláða 17

Breytt: Bláða nr. Breytt: 1

Helgi Gunnarsson h.s. 5544728 f.s. 8933489 f.s. 8533489
 Ún Rafn Antonsson h.s. 5670775 f.s. 8928377 f.s. 8528377