



GRUNNMYND 1:50

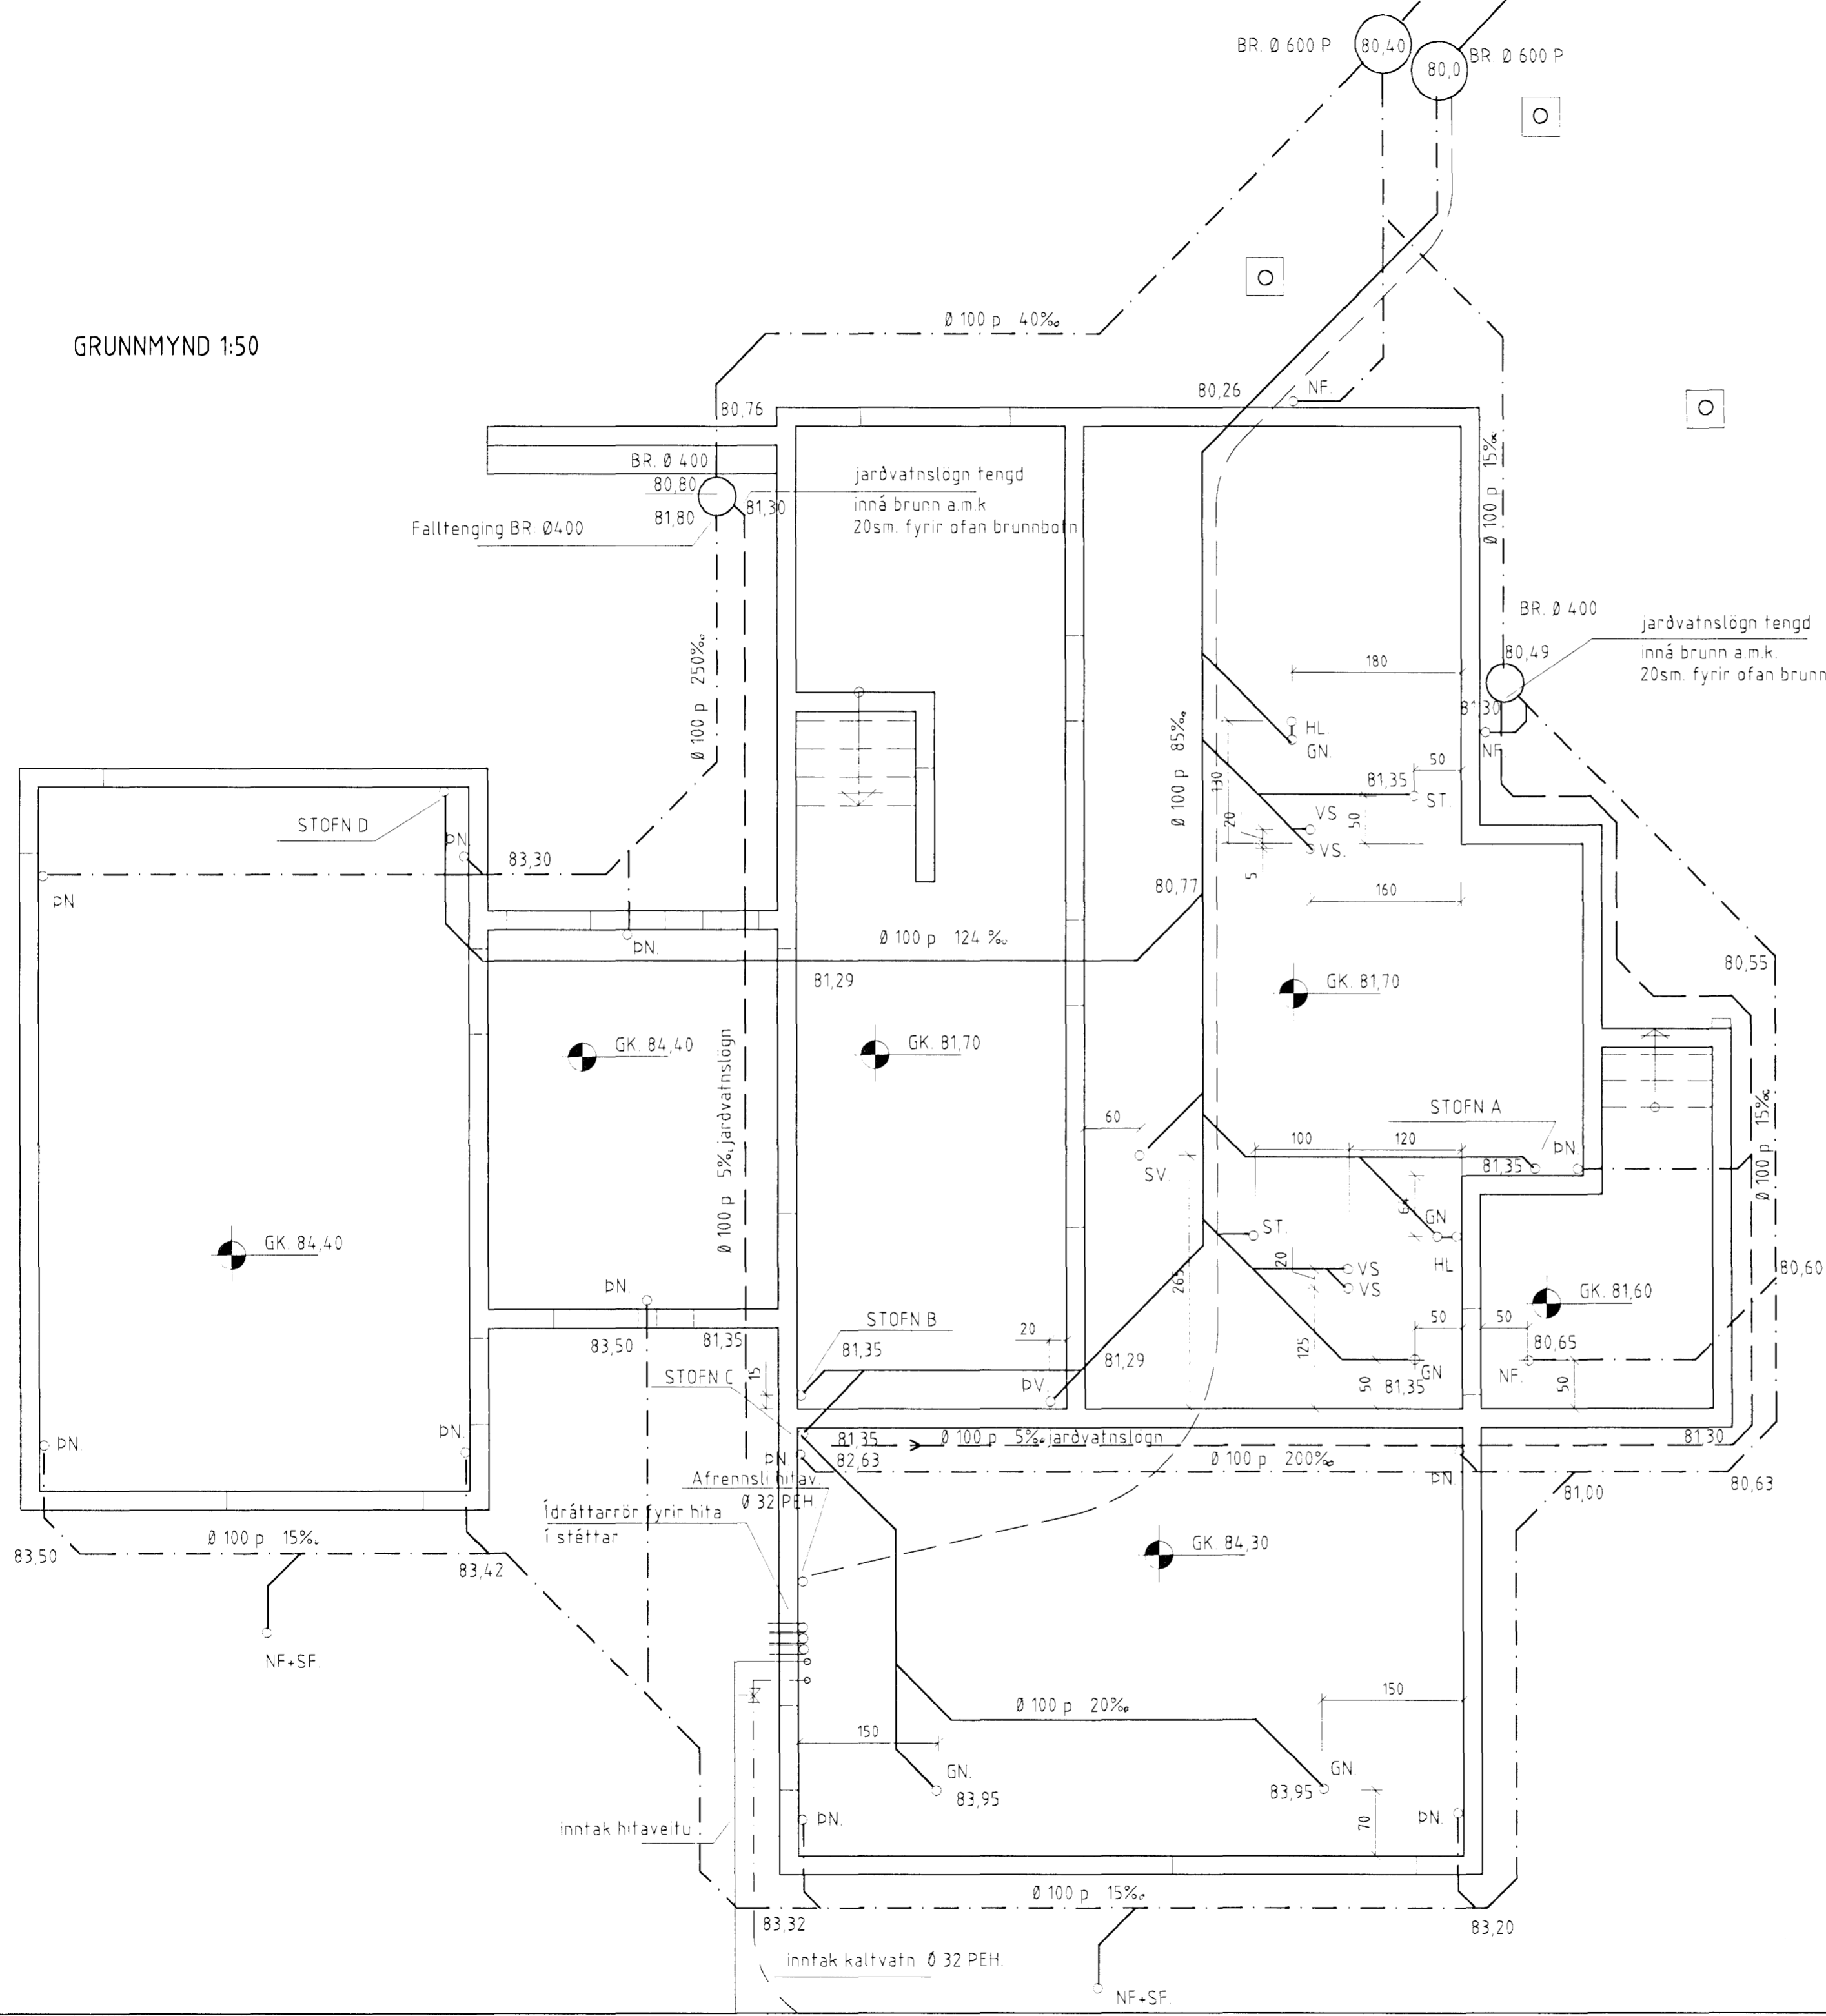

AFSTÖÐUMYND 1:500

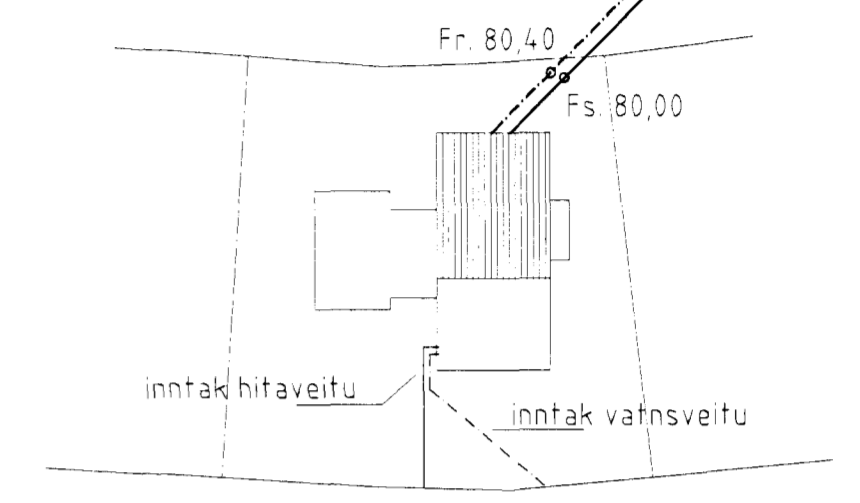

**Skýringar:**  
 Allar lagnir í grunni eru úr plasti nema annað sé tekið fram á teikningum.  
 Hæðartölur eru í m þvermál pípa í mm. önnur mál í sm.  
 Allt efni og vinna skal vera samkvæmt gildandi reglugerðum og stöðlum.

Sambykkt þann  
 05 JUNI 2001  
 Byggingafulltrúinn í Hafnarfirði  
 F.h. Sigurbjartur Halldórsson

fan E. Kristin - 1207559-5725

**Teiknistofan Röðull** Kíngarravogi 4 Reykjavík Mkv. 1:50  
 Sí. 5683577 Fax 5683522 Dags. maí 2001  
 Verkefni: **Þratarás 3 Hafnarfirði**  
 Verkhúti: **Botnlagin Grunnmynd**

Þannad. hg	1
Teiknad. hg	1
Yfirar. hg	1
Þjald. bláða	17
Bláða nr.	1
Breytt	3

Hegi Gunnarsson n.s. 5544703 f.s. 8933489 f.s. 8533489  
 Jón Rafn Antonsson n.s. 5670775 f.s. 8928377 f.s. 8528377