



GRUNNMYND 1:50

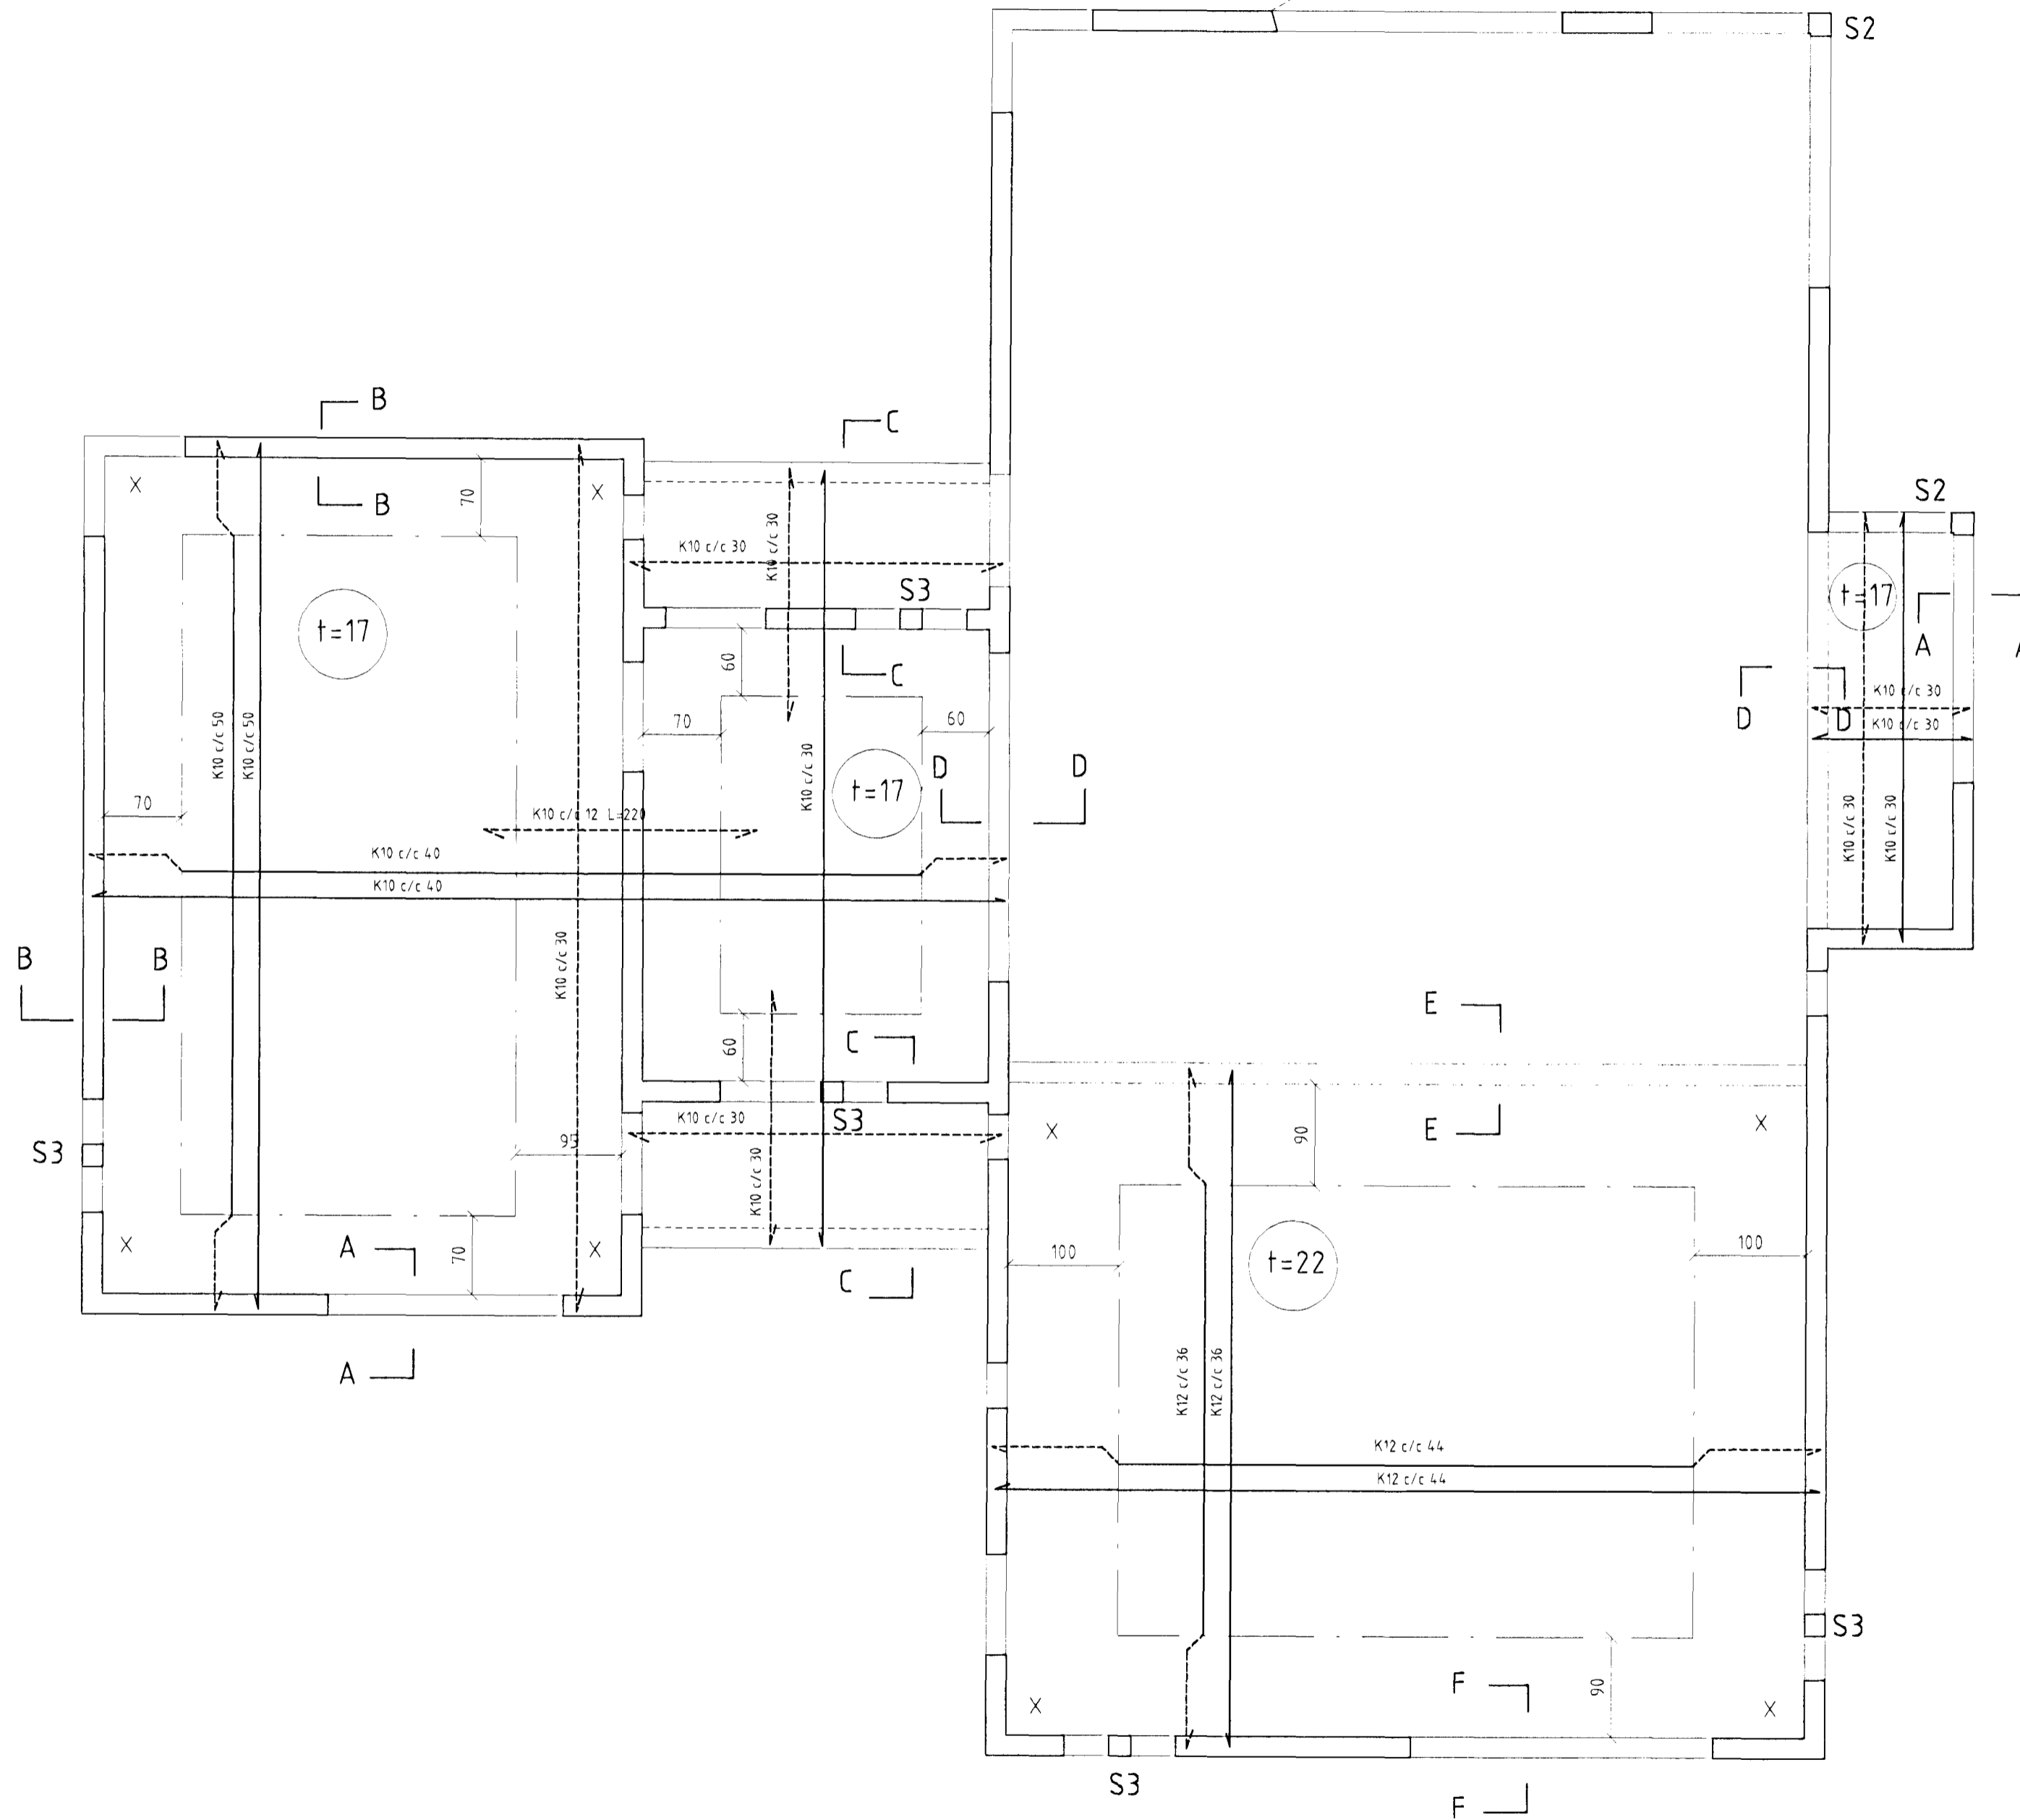

Skýringar:

- Steypa í veggjum og plötum skal vera S-300.
- Steypustyrktarjárn Ks 4200, merkt sem K á teikningum.
- Steypuhúla minnst 40mm. Í undirstöðum og í ómúrhuðudum veggjum, 25mm. Í múrhuðudum veggjum og 15mm. Í plötum.
- Umhverfis öll múrop og í veggendum komi 2K12, járnin hái minnst 500mm út fyrir brúnir opa.
- Allir útvæggir skulu járnbenntir með K10c/c25# í útbrún.
- Í horn merkt X komi járnagrind í efnibrún K10c/c25# stærð mottu 150cm x 150 cm.
- Öll efnisgæði og vinna skal vera í samræmi við gildandi reglug. og

Samþykkt þann
12 NOV. 2006
Byggingafulltrúinn í Hafnarfirði
Eh. Sigurbjartur Halldórsson

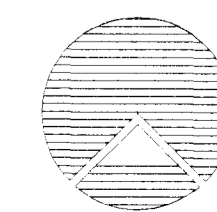

Telknistofan Röðull
prastarás 3 Hafnarfirði
Járn í veggjum og pl. efri hæðar

Helgi Gunnarsson h.f. 5544708 f.s. 8933489 f.s. 8533487
Jón Rafn Antonsson h.f. 5670775 f.s. 8928377 f.s. 8528377

Mkv. 1:50	hannað hg
Daga: 09.08.2006	teiknað hg
Breytt:	efirfarir hg
Breytt:	Fjöldi blaða 12
Breytt:	3.03 hr.