

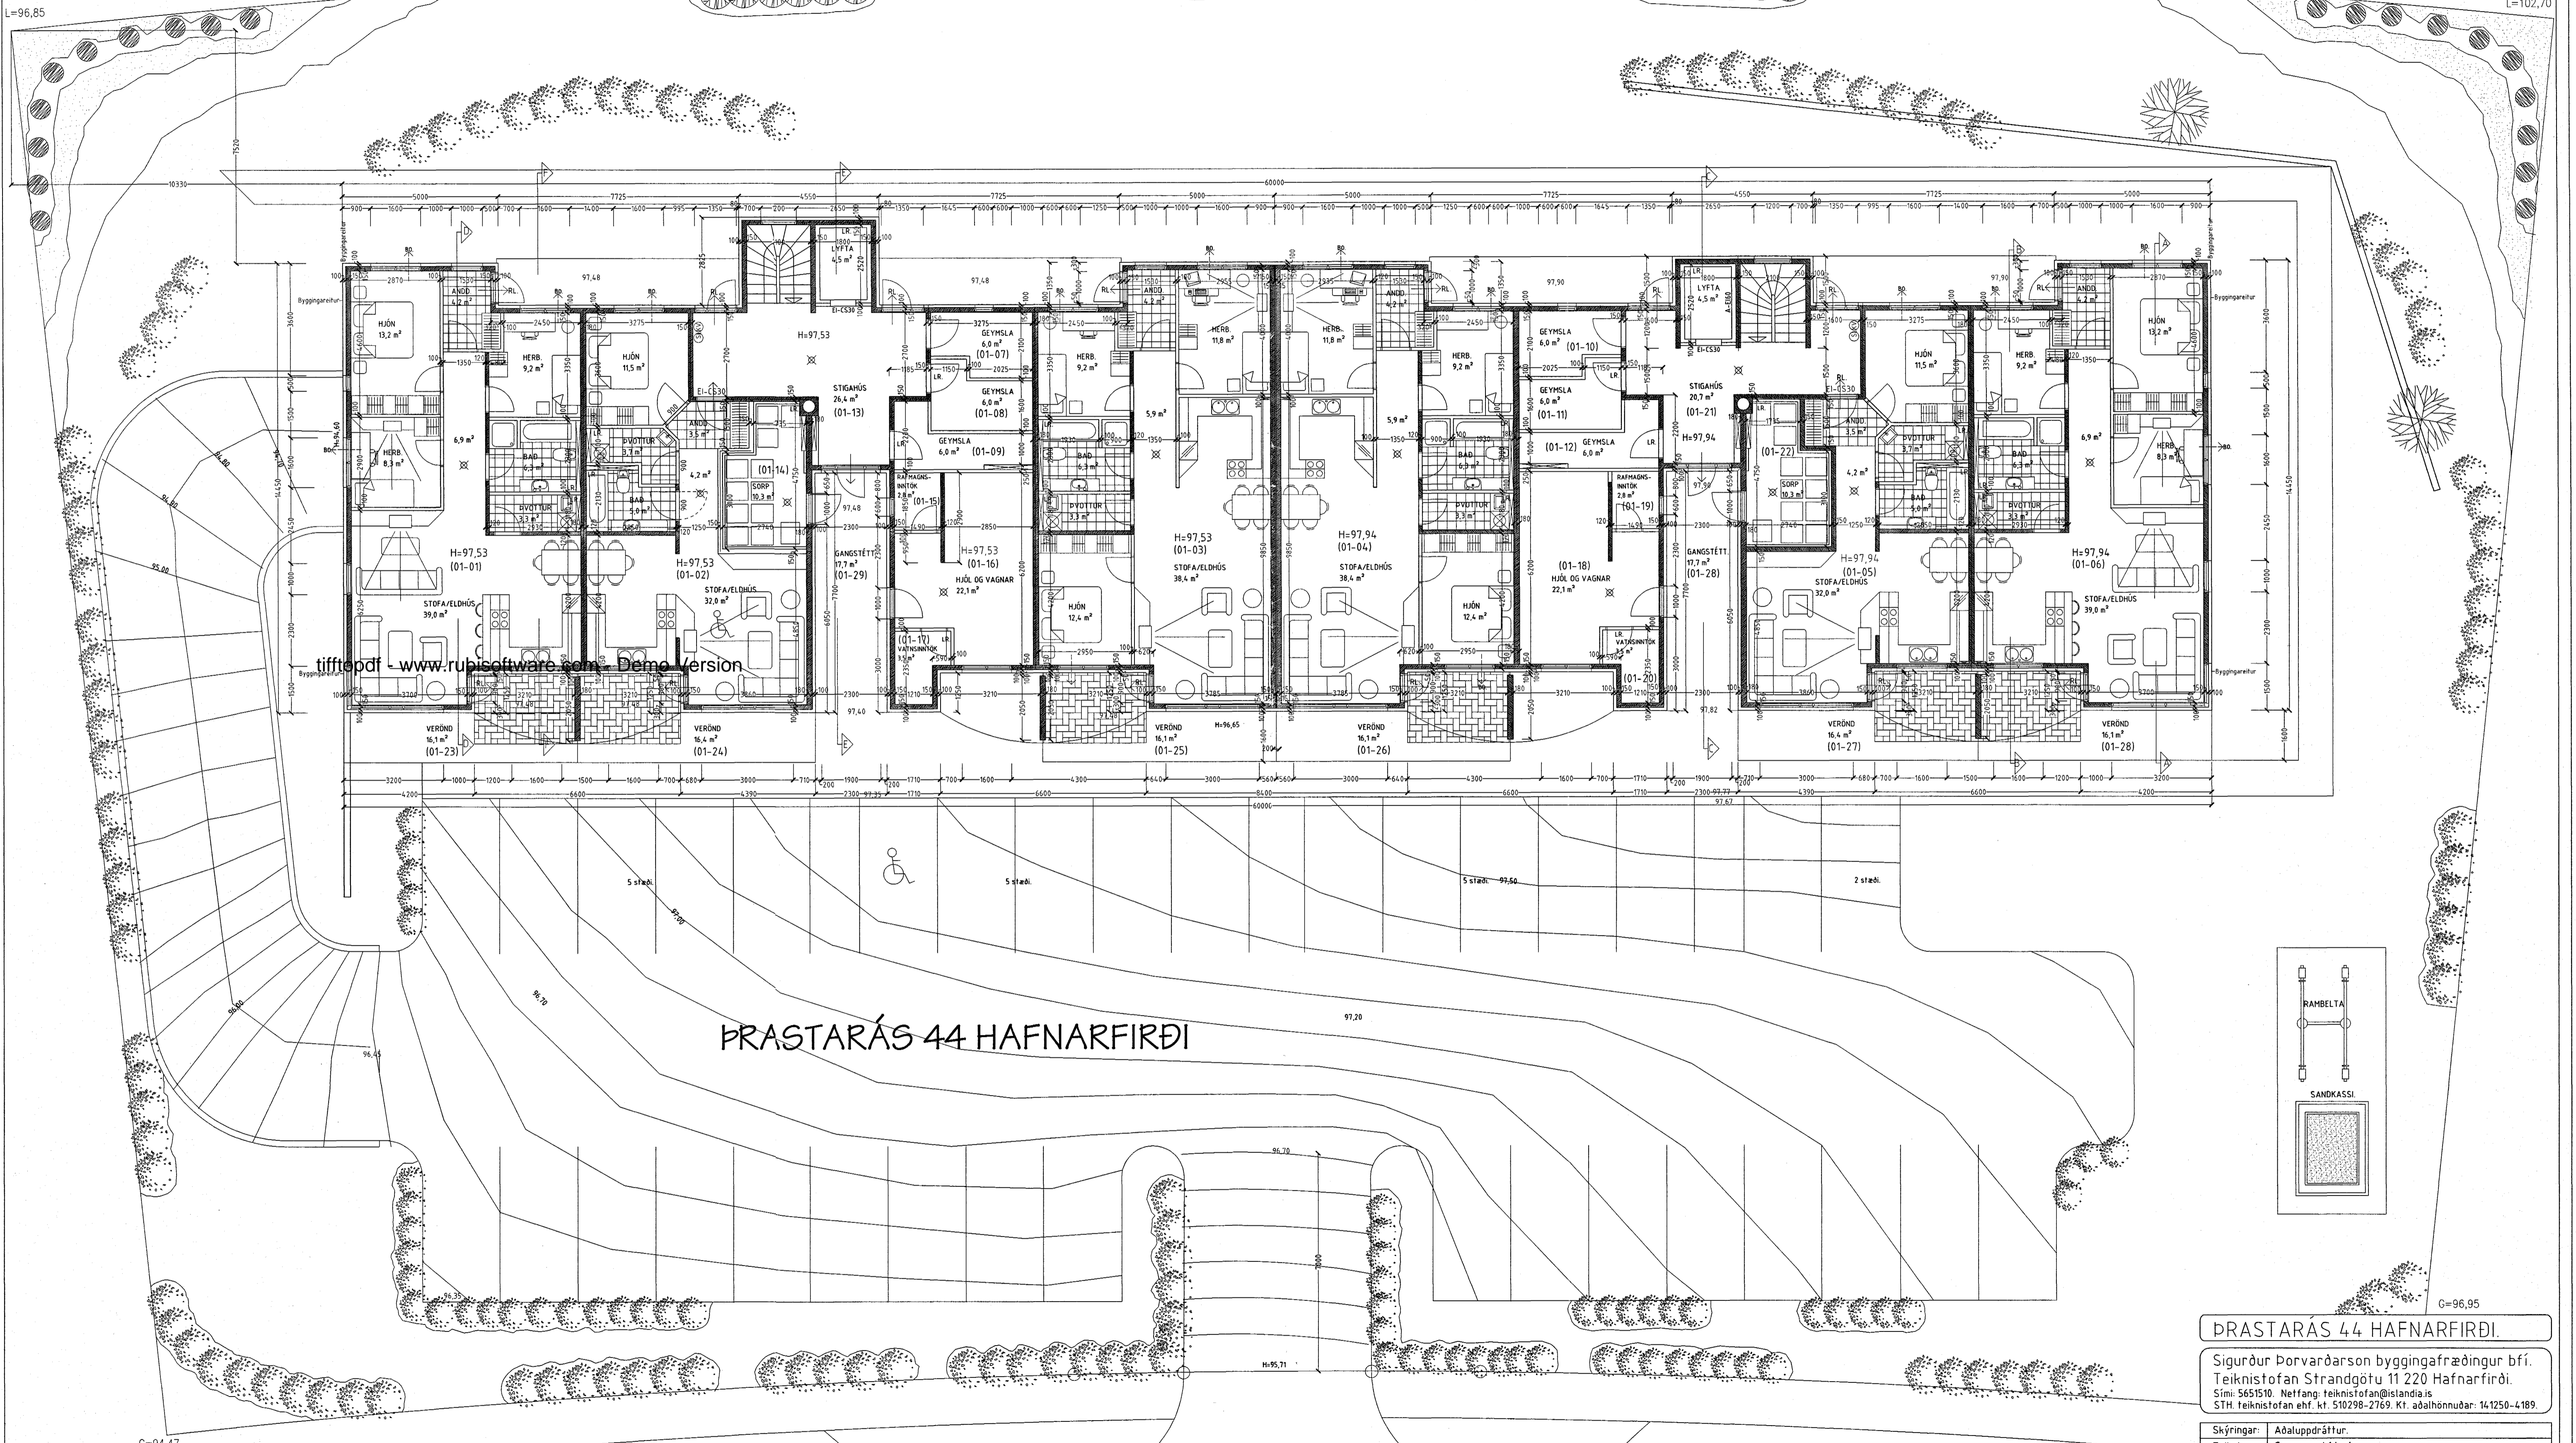


Vardandi frekari málsetningar, sjá sérteikningar aðalhönnuðar í mkv. 150.  
Séruppdrættir skulu unnir þegar aðaluppdrættir hafa verið samþykktir af byggingaryfirvöldum.

Samþykkt þann  
2. Júlí 2001  
Byggingafræðingur J. Hafnarfirði  
Eiríkur Hjálmarsson

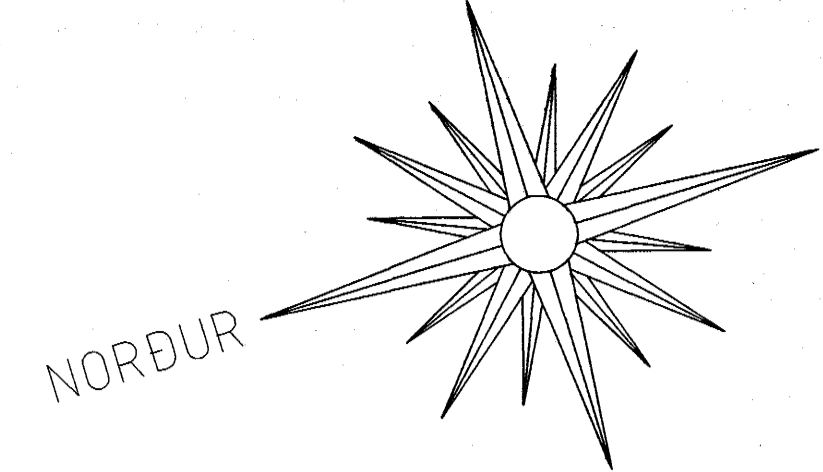

PRASTARÁS 44 HAFNARFIRÐI

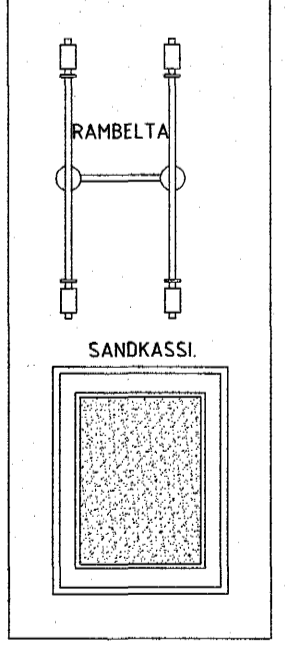

GRUNNMYND 1 HÆÐ. MKV. 1:100.

PRASTARÁS 44 HAFNARFIRÐI.

Sigurður Þorvarðarson byggingafræðingur bfi.  
Teiknistofan Strandgötu 11 220 Hafnarfirði.  
Sími: 5651510. Netfang: teiknistofan@islandia.is  
STH Teiknistofan ehf. kt. 510298-2769. Kf. aðalhönnuðar: 141250-4189.

Skýringar:	Aðaluppdráttur.
Teikning:	Grunnmynd 1 hæð.
Málkvarði:	1:100. Dagsetning: 30 MAJ 2001.
Undirskrift:	<i>[Signature]</i>
Blað nr.:	2 af 7.
Breytt:	