

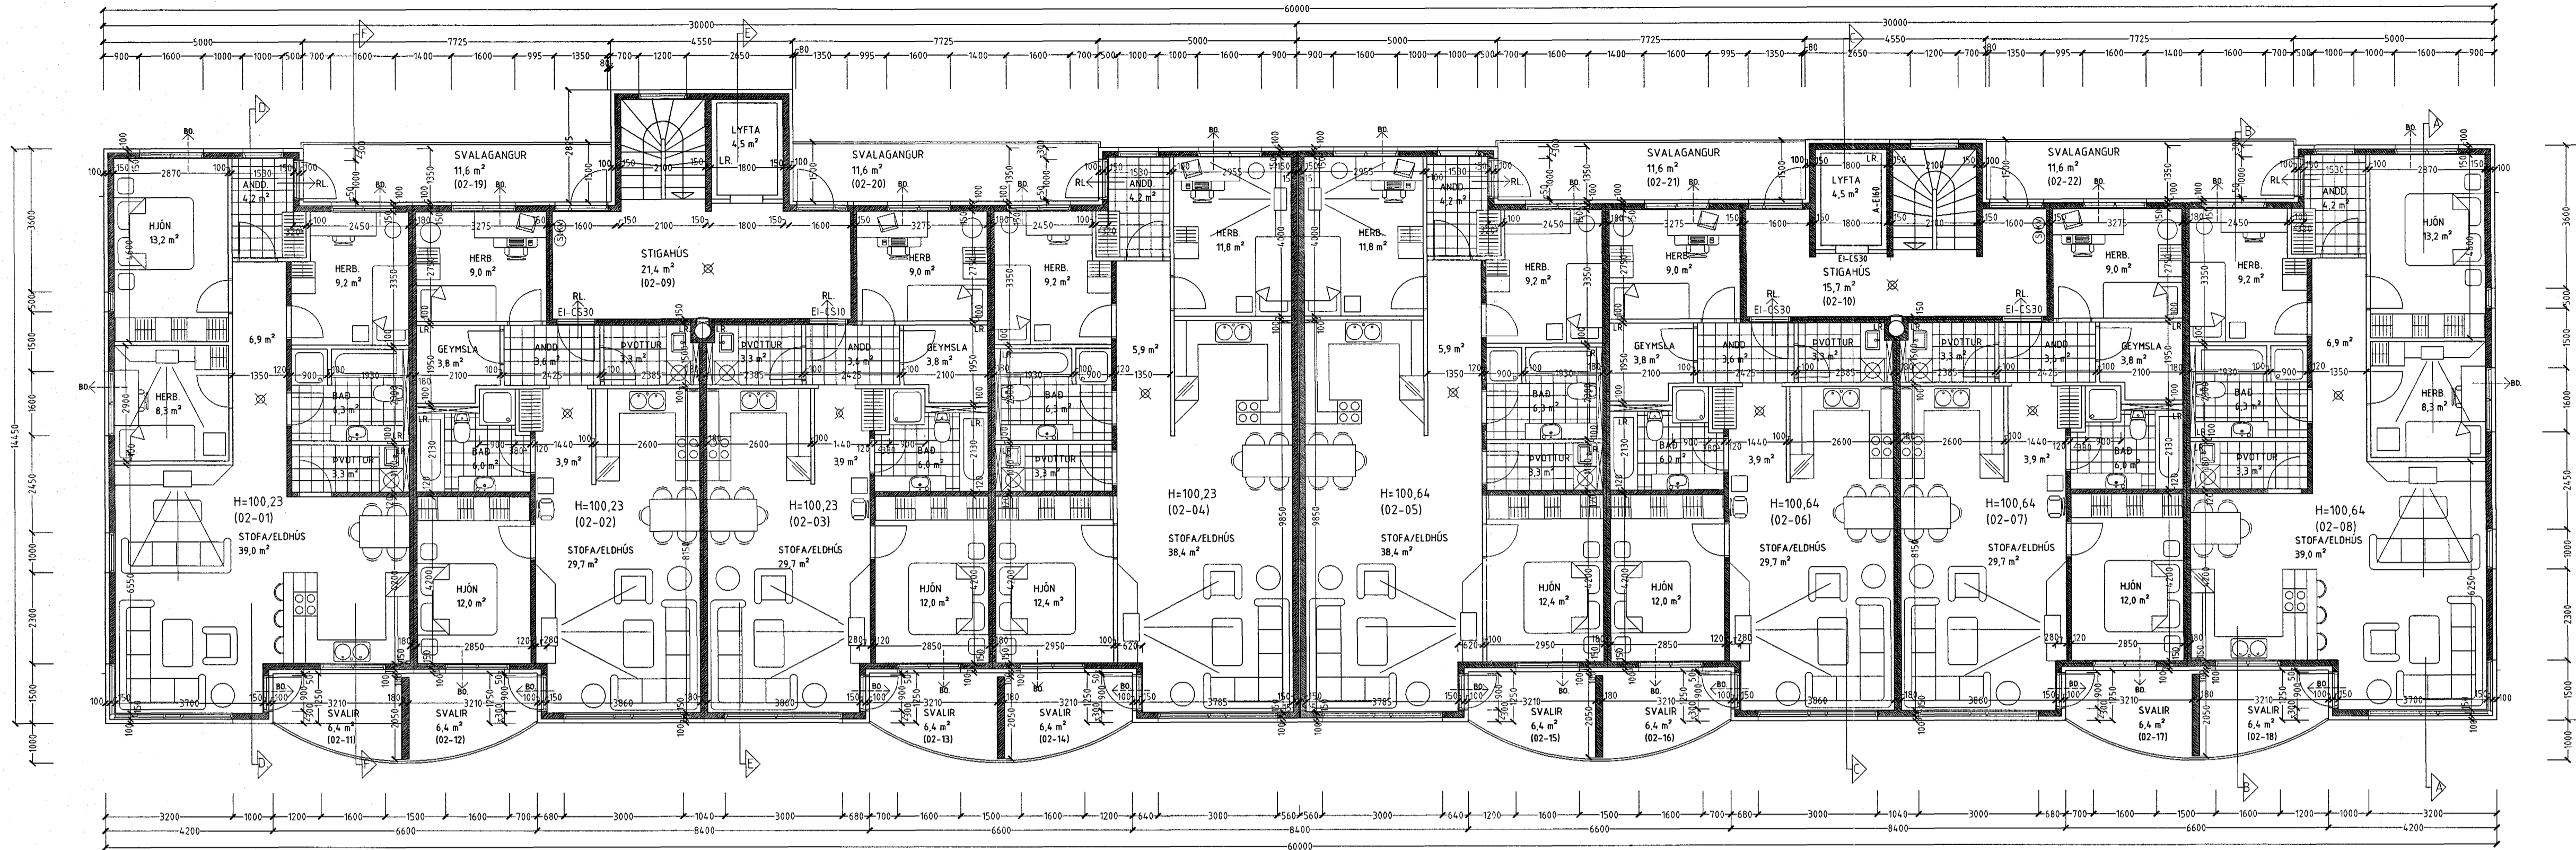


Varðandi frekari málsetningar, sjá sérteikningar aðalhönnuðar í mkv. 150.
Sérupprættir skulu unnir þegar aðalupprættir hafa verið samþykktir af byggingaryfirvöldum.

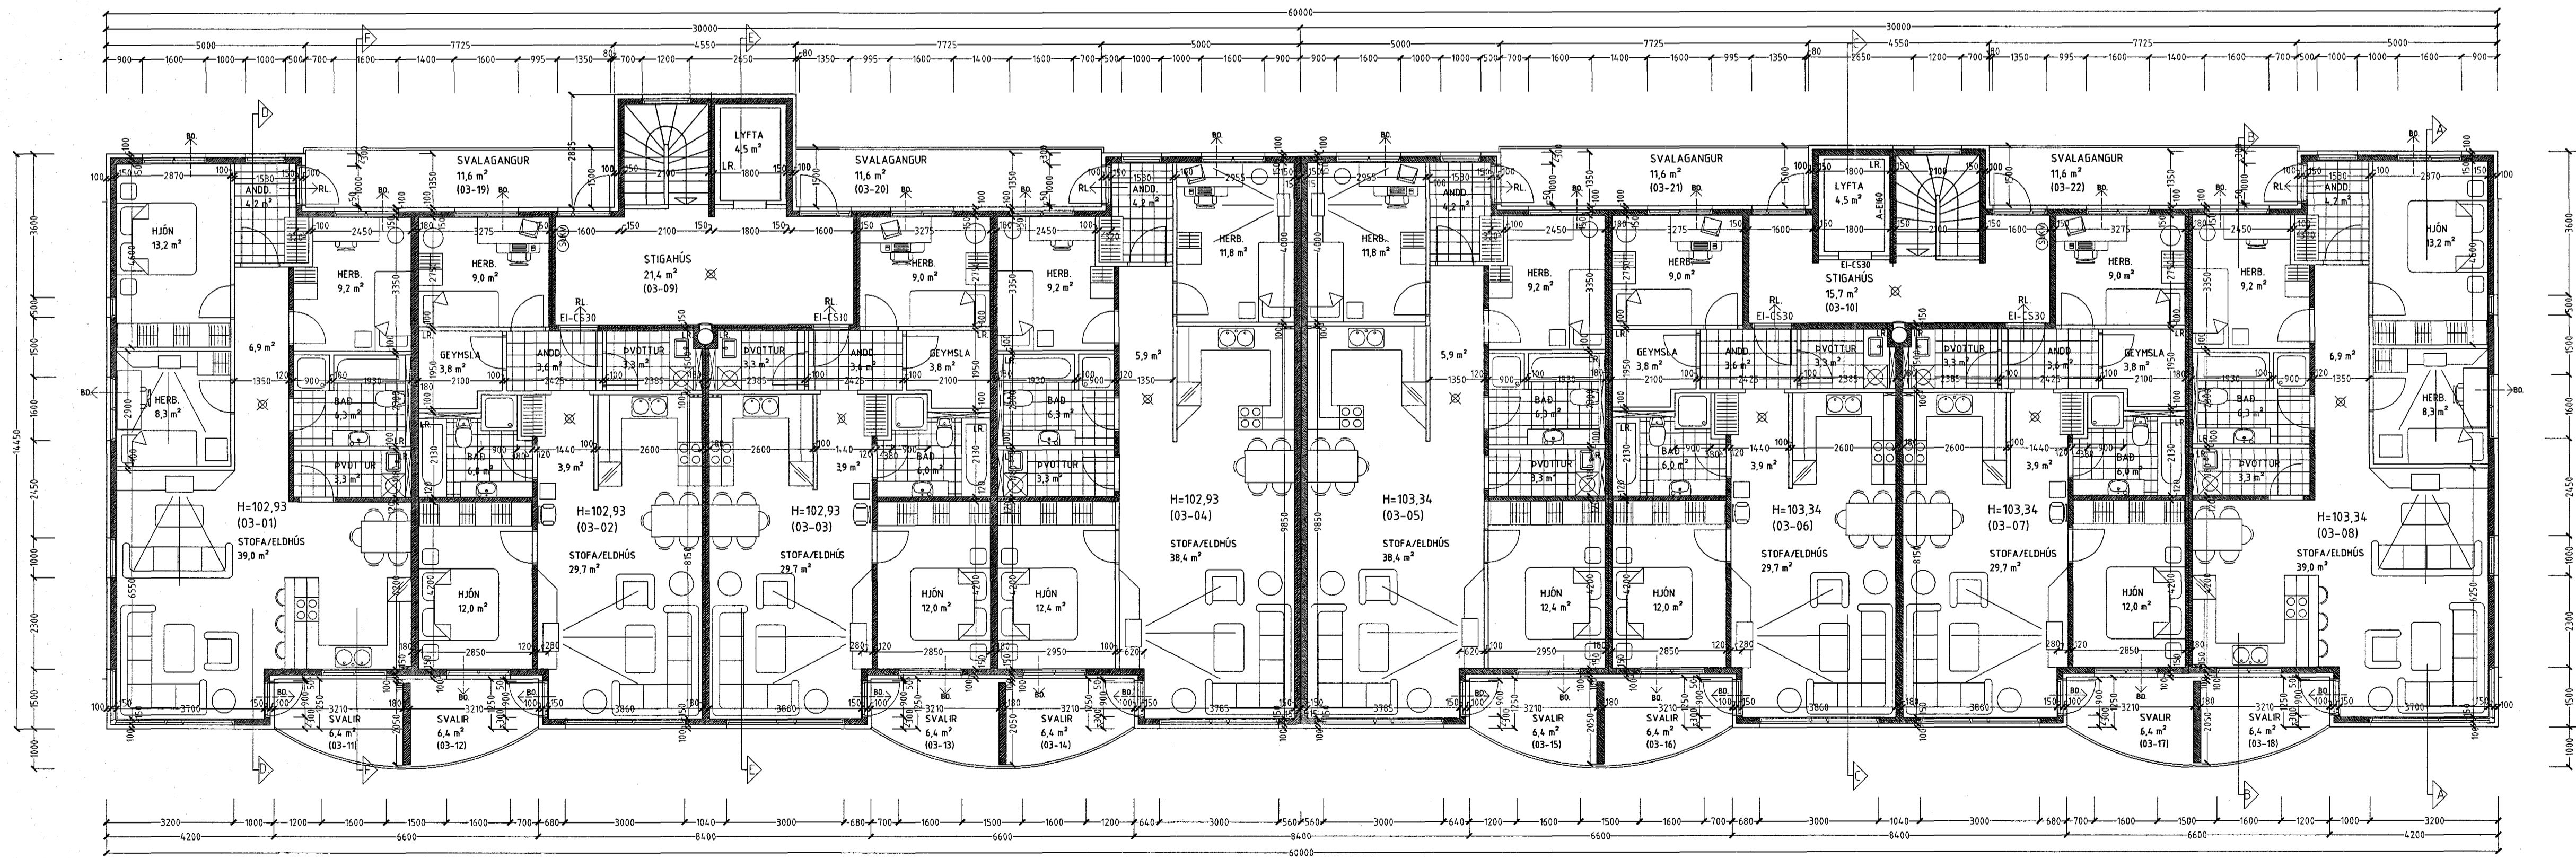

GRUNNMYND 2 HÆÐ. MKV. 1:100.

tifftopdf - www.rubissoftware.com - Demo Version

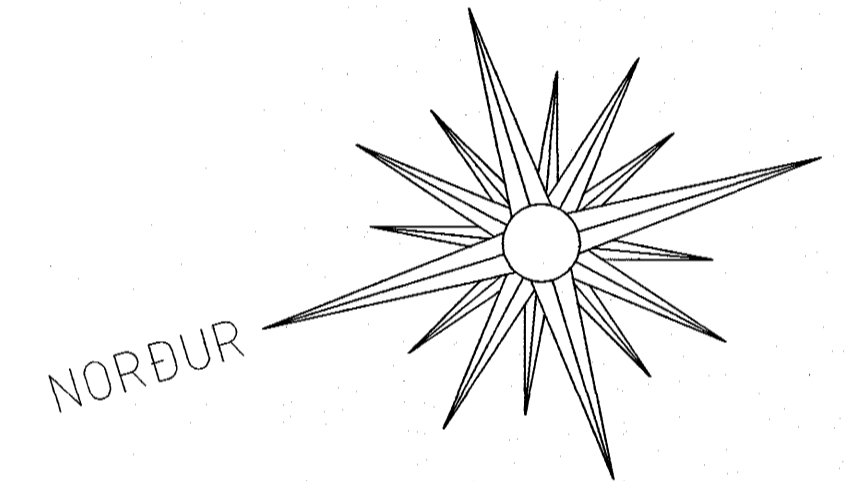

GRUNNMYND 3 HÆÐ. MKV. 1:100.

DRASTARÁS 44 HAFNARFIRÐI.

Sigurður Þorvarðarson byggingafræðingur bfi.
Teiknistofan Strandgötu 11 220 Hafnarfirði.
Sími: 5651510. Netfang: teiknistofan@islandia.is
STH. Teiknistofan ehf. kt. 510298-2769. Kt. aðalhönnuðar: 141250-4189

Skýringar:	Aðaluppráttir:
Teikning:	Grunnmynd 2 og 3 hæð
Mælikvæði:	1: 100. Dagsetning: 30 MAÍ 2001.
Undirskrift:	<i>Erlingur Hjartarson</i>
Blað nr.:	3 af 7.
Breytt:	