




tiffpdf - www.rubisoftware.com - Demo Version

AUSTUR MKV. 1:100.



SUBUR MKV. 1:100.

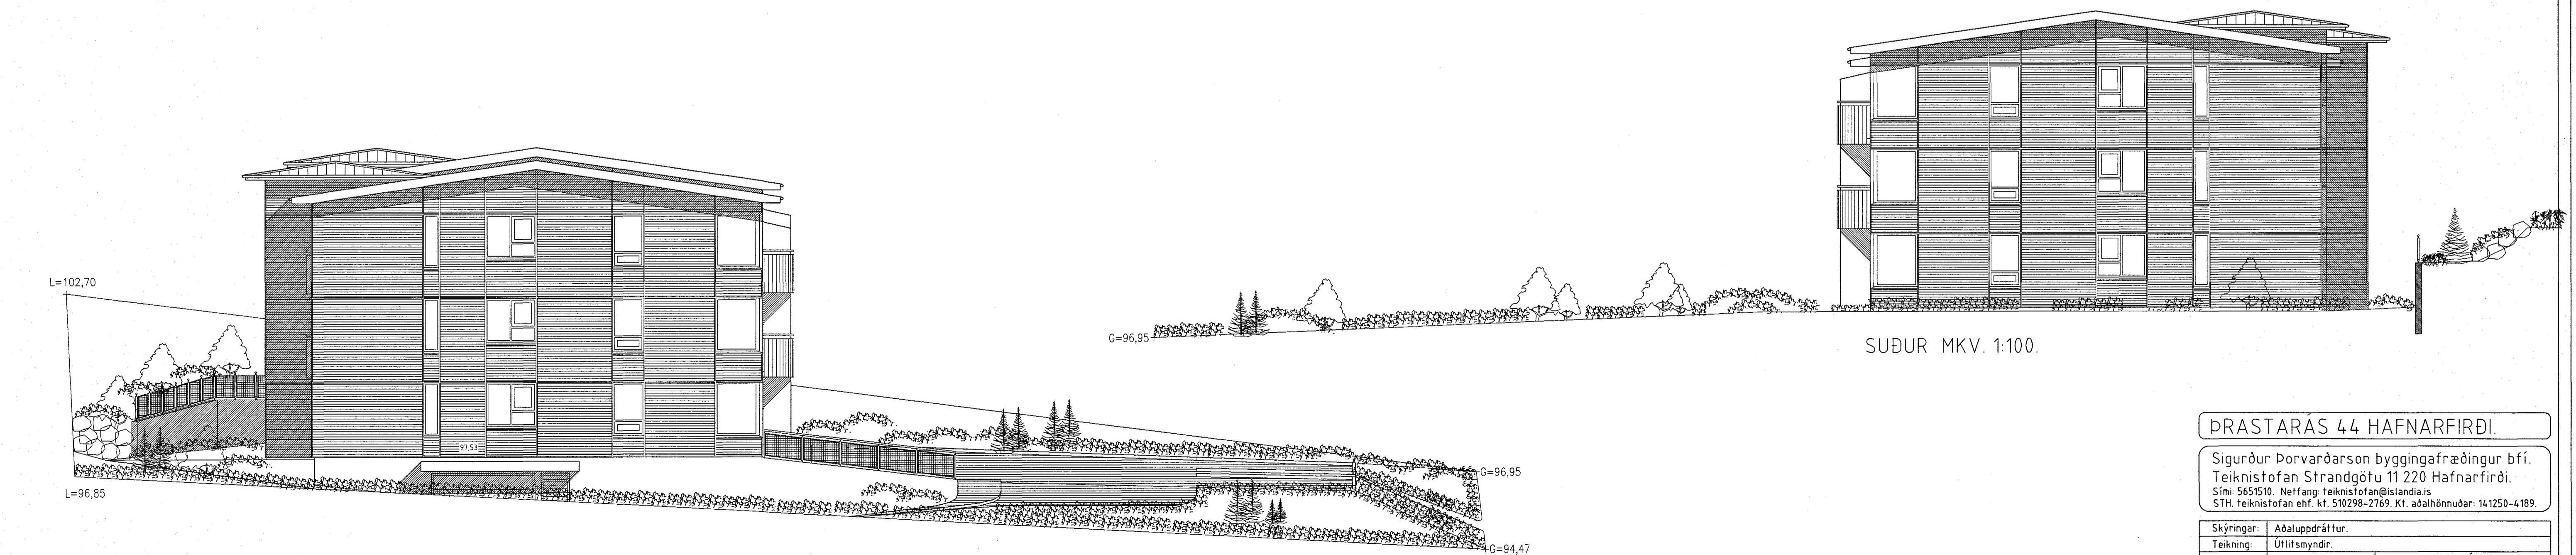

NORÐUR MKV. 1:100.

ÞRASTARÁS 44 HAFNARFIRÐI.

Sigurður Þorvarðarson byggingafræðingur b.f.í.
Teiknistofan Strandgötu 11 220 Hafnarfirði.
Sími: 5651510. Netfang: teiknistofan@islandia.is
STH. teiknistofan ehf. kt. 510298-2769. Kf. aðalhönnuðar: 141250-4189.

Skýringar:	Aðaluppdráttur.
Teikning:	Útlitsmyndir.
Mælikvarði:	1:100.
Undirskrift:	Dagsetning: 30 MAÍ 2001
Blað nr.:	5 af 7.
Breytt:	