
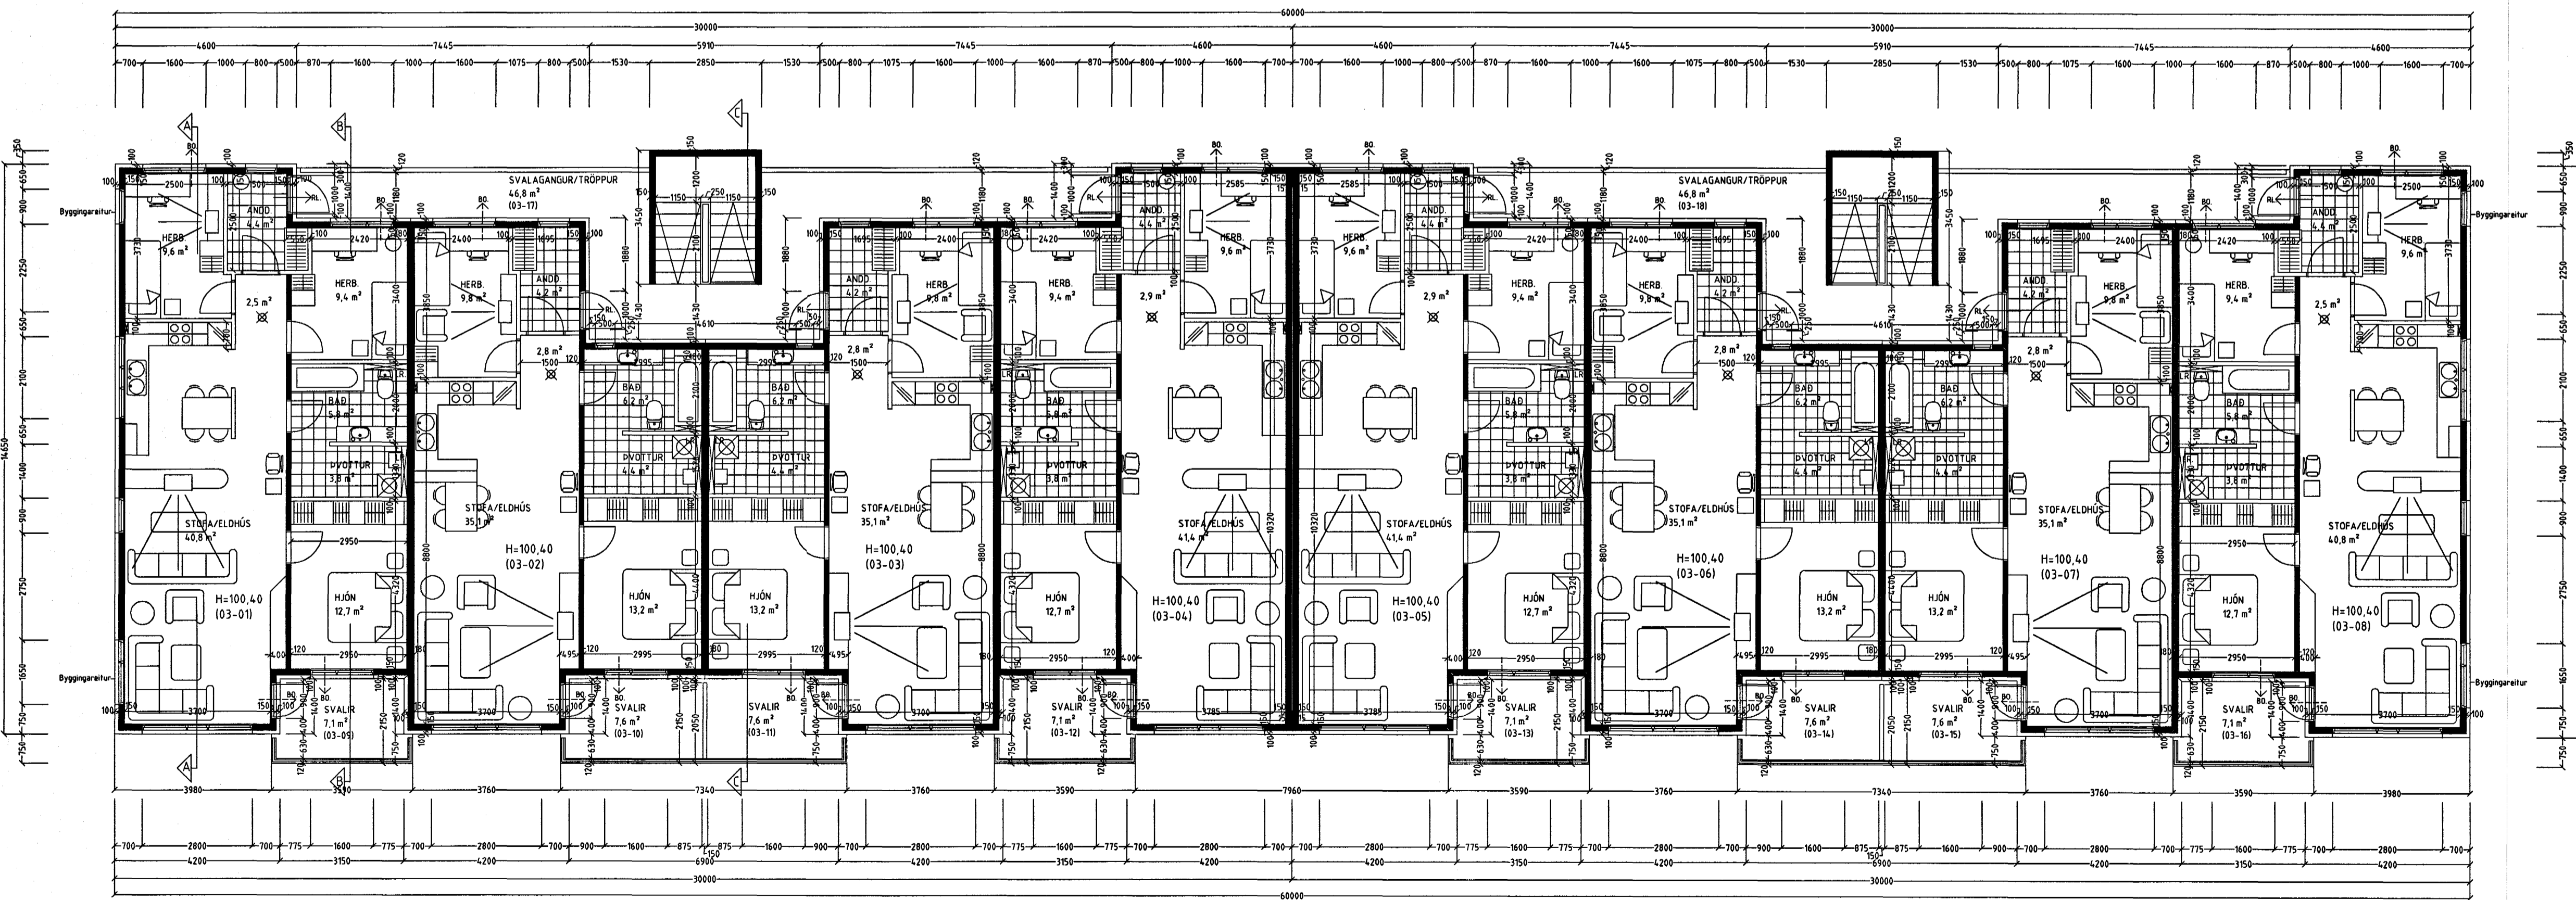


GRUNNMYND 2 HÆÐ. MKV. 1:100.

tiftpdf - www.rubissoftware.com - Demo Version

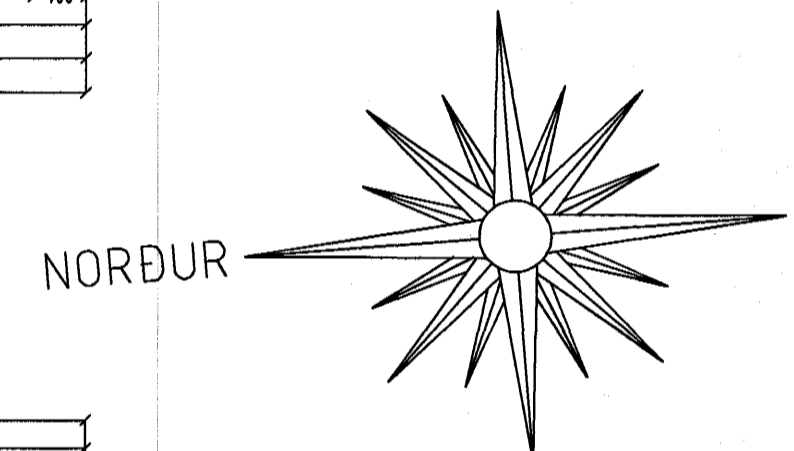

GRUNNMYND 3 HÆÐ. MKV. 1:100.

Vandandi frekari málsetningar, sjá sérteikningar aðalhönnuðar í mkv. 1:50.
Séruppdrættir skulu unnir þegar aðaluppdrættir hafa verið samþykktir af byggingaryfirvöldum.

DRASTARÁS 46 HAFNARFIRÐI.

Sigurður Þorvarðarson byggingafræðingur bfi.
Teiknistofan Strandgötu 11 220 Hafnarfirði.
Sími: 5651510. Netfang: teiknistofan@istandia.is
STH teiknistofan ehf. kt. 510298-2769. Kf. aðalhönnuðar: 141250-4189.

Skýringar:	Aðaluppdráttur.
Teikning:	Grunnmynd 2 og 3 hæð.
Mælikvæði:	1:100
Dagsetning:	23 nóvember 2000.
Undirskrift:	19/15/01 [Signature]
Blað nr.:	2 af 5.
Breytt:	Klæðningu, sviðum og svalahúrd breytt 27.04.2001.