





ÚTLIT VESTUR. MKV. 1:100.

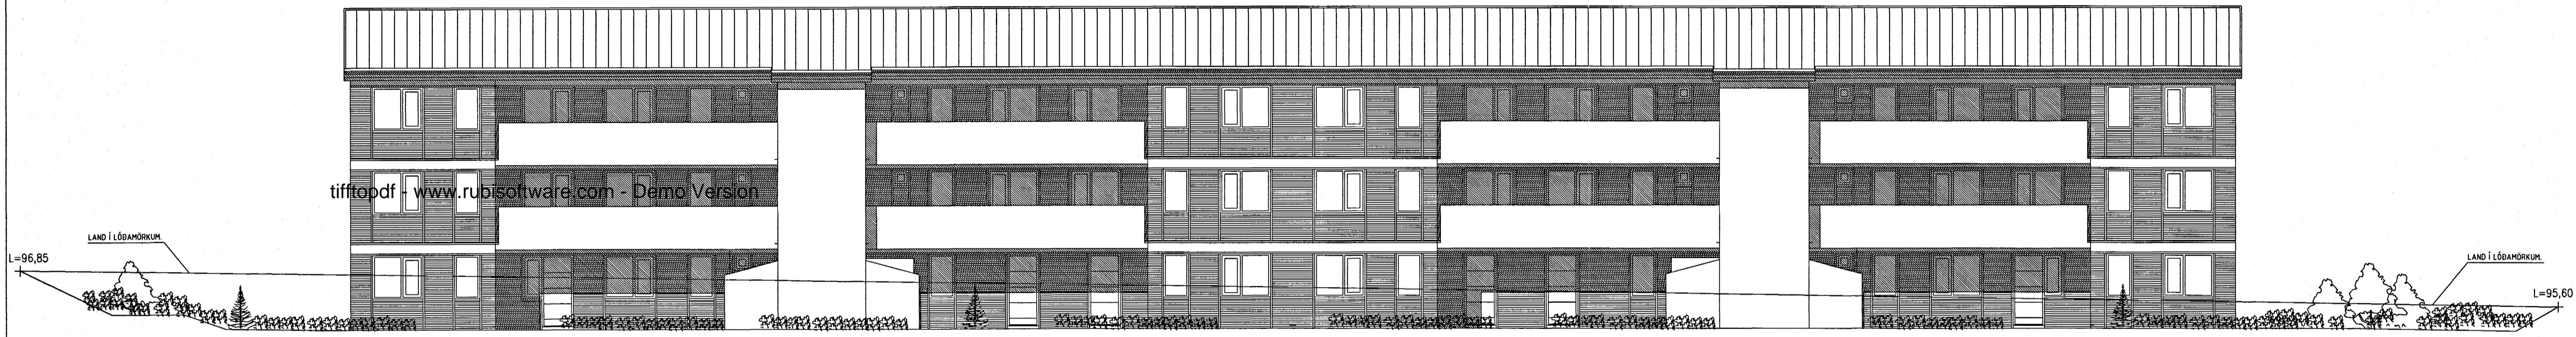

ÚTLIT AUSTUR. MKV. 1:100.

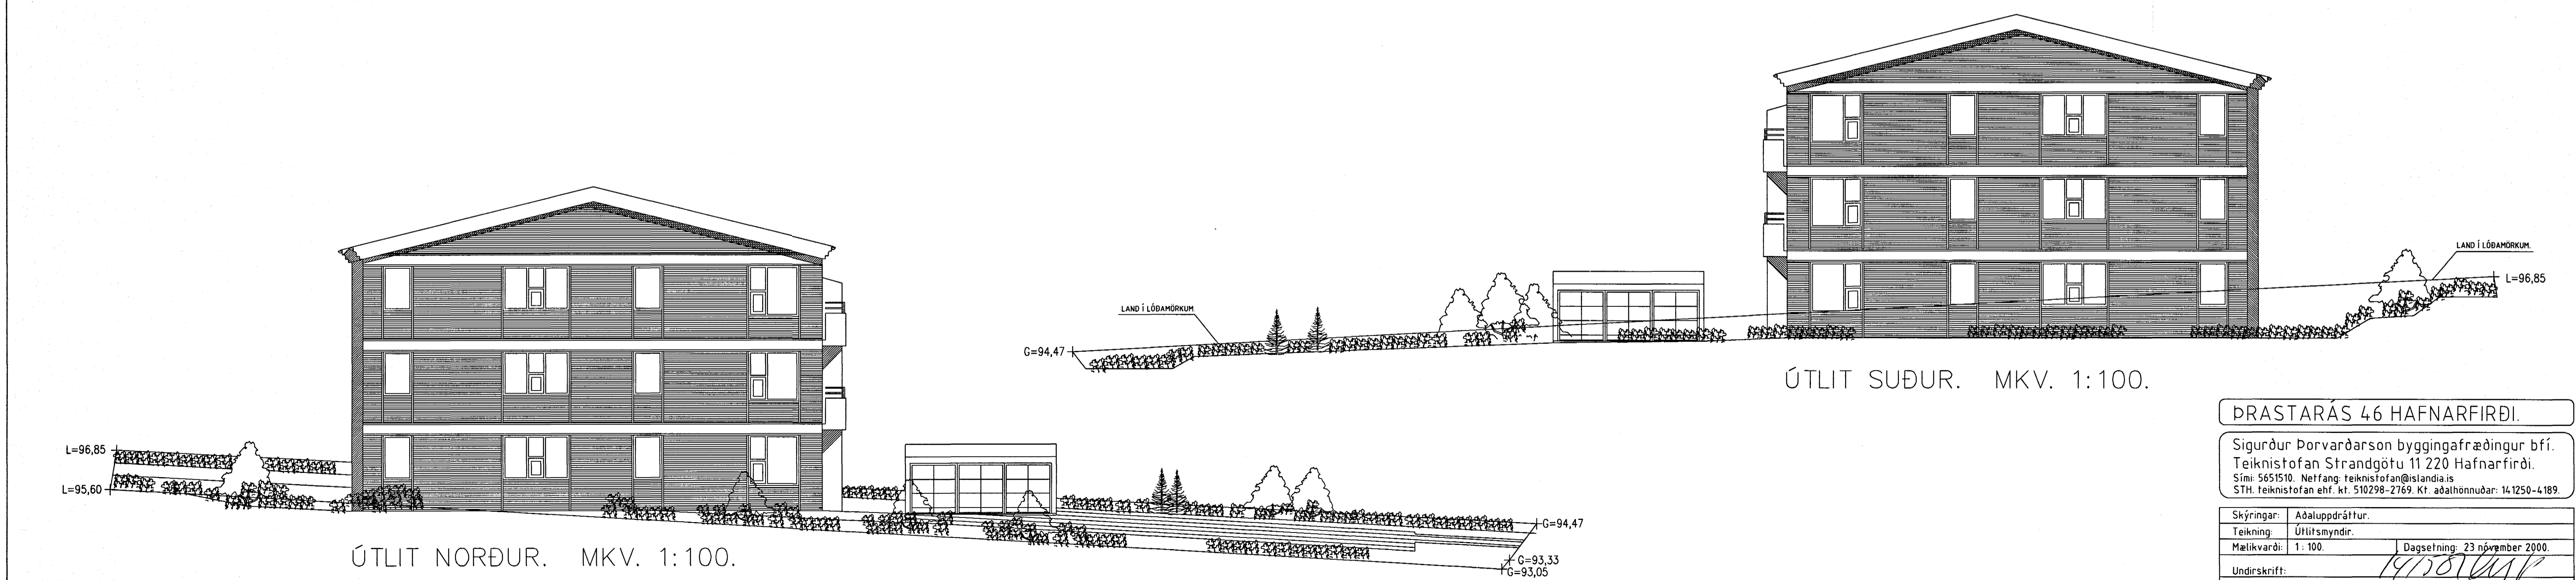

ÚTLIT NORÐUR. MKV. 1:100.

ÚTLIT SUÐUR. MKV. 1:100.

DRASTARÁS 46 HAFNARFIRÐI.

Sigurður Þorvarðarson byggingafræðingur bfi.
Teiknistofan Strandgötu 11 220 Hafnarfirði.
Sími: 5651510. Netfang: teiknistofan@islandia.is
STH. Teiknistofan ehf. kt. 510298-2769. Kf. aðalhönnuðar: 141250-4189.

Skýringar:	Aðaluppdráttur.
Teikning:	Útlitsmyndir.
Mælikvarði:	1:100.
Undirskrift:	Dagsetning: 23 nóvember 2000.
Blað nr.:	4 af 5.
Breytt:	Klæðningu, svölum og svalahurð breytt 27.04.2001.