
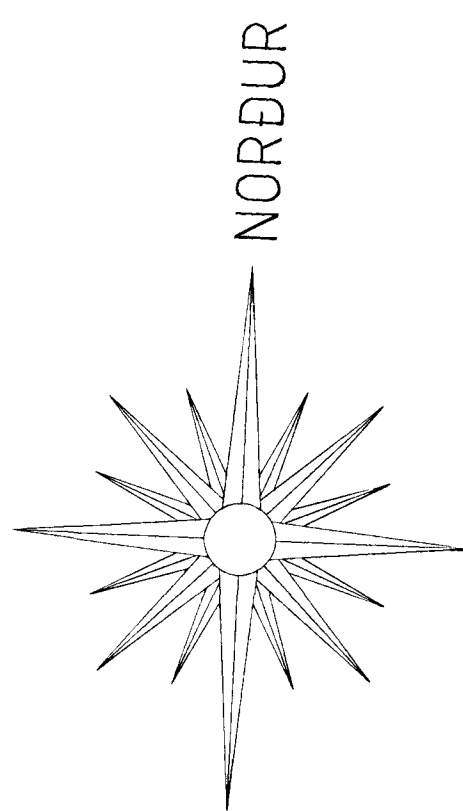


ÞRASTARÁS 4 HAFNARFIRÐI.

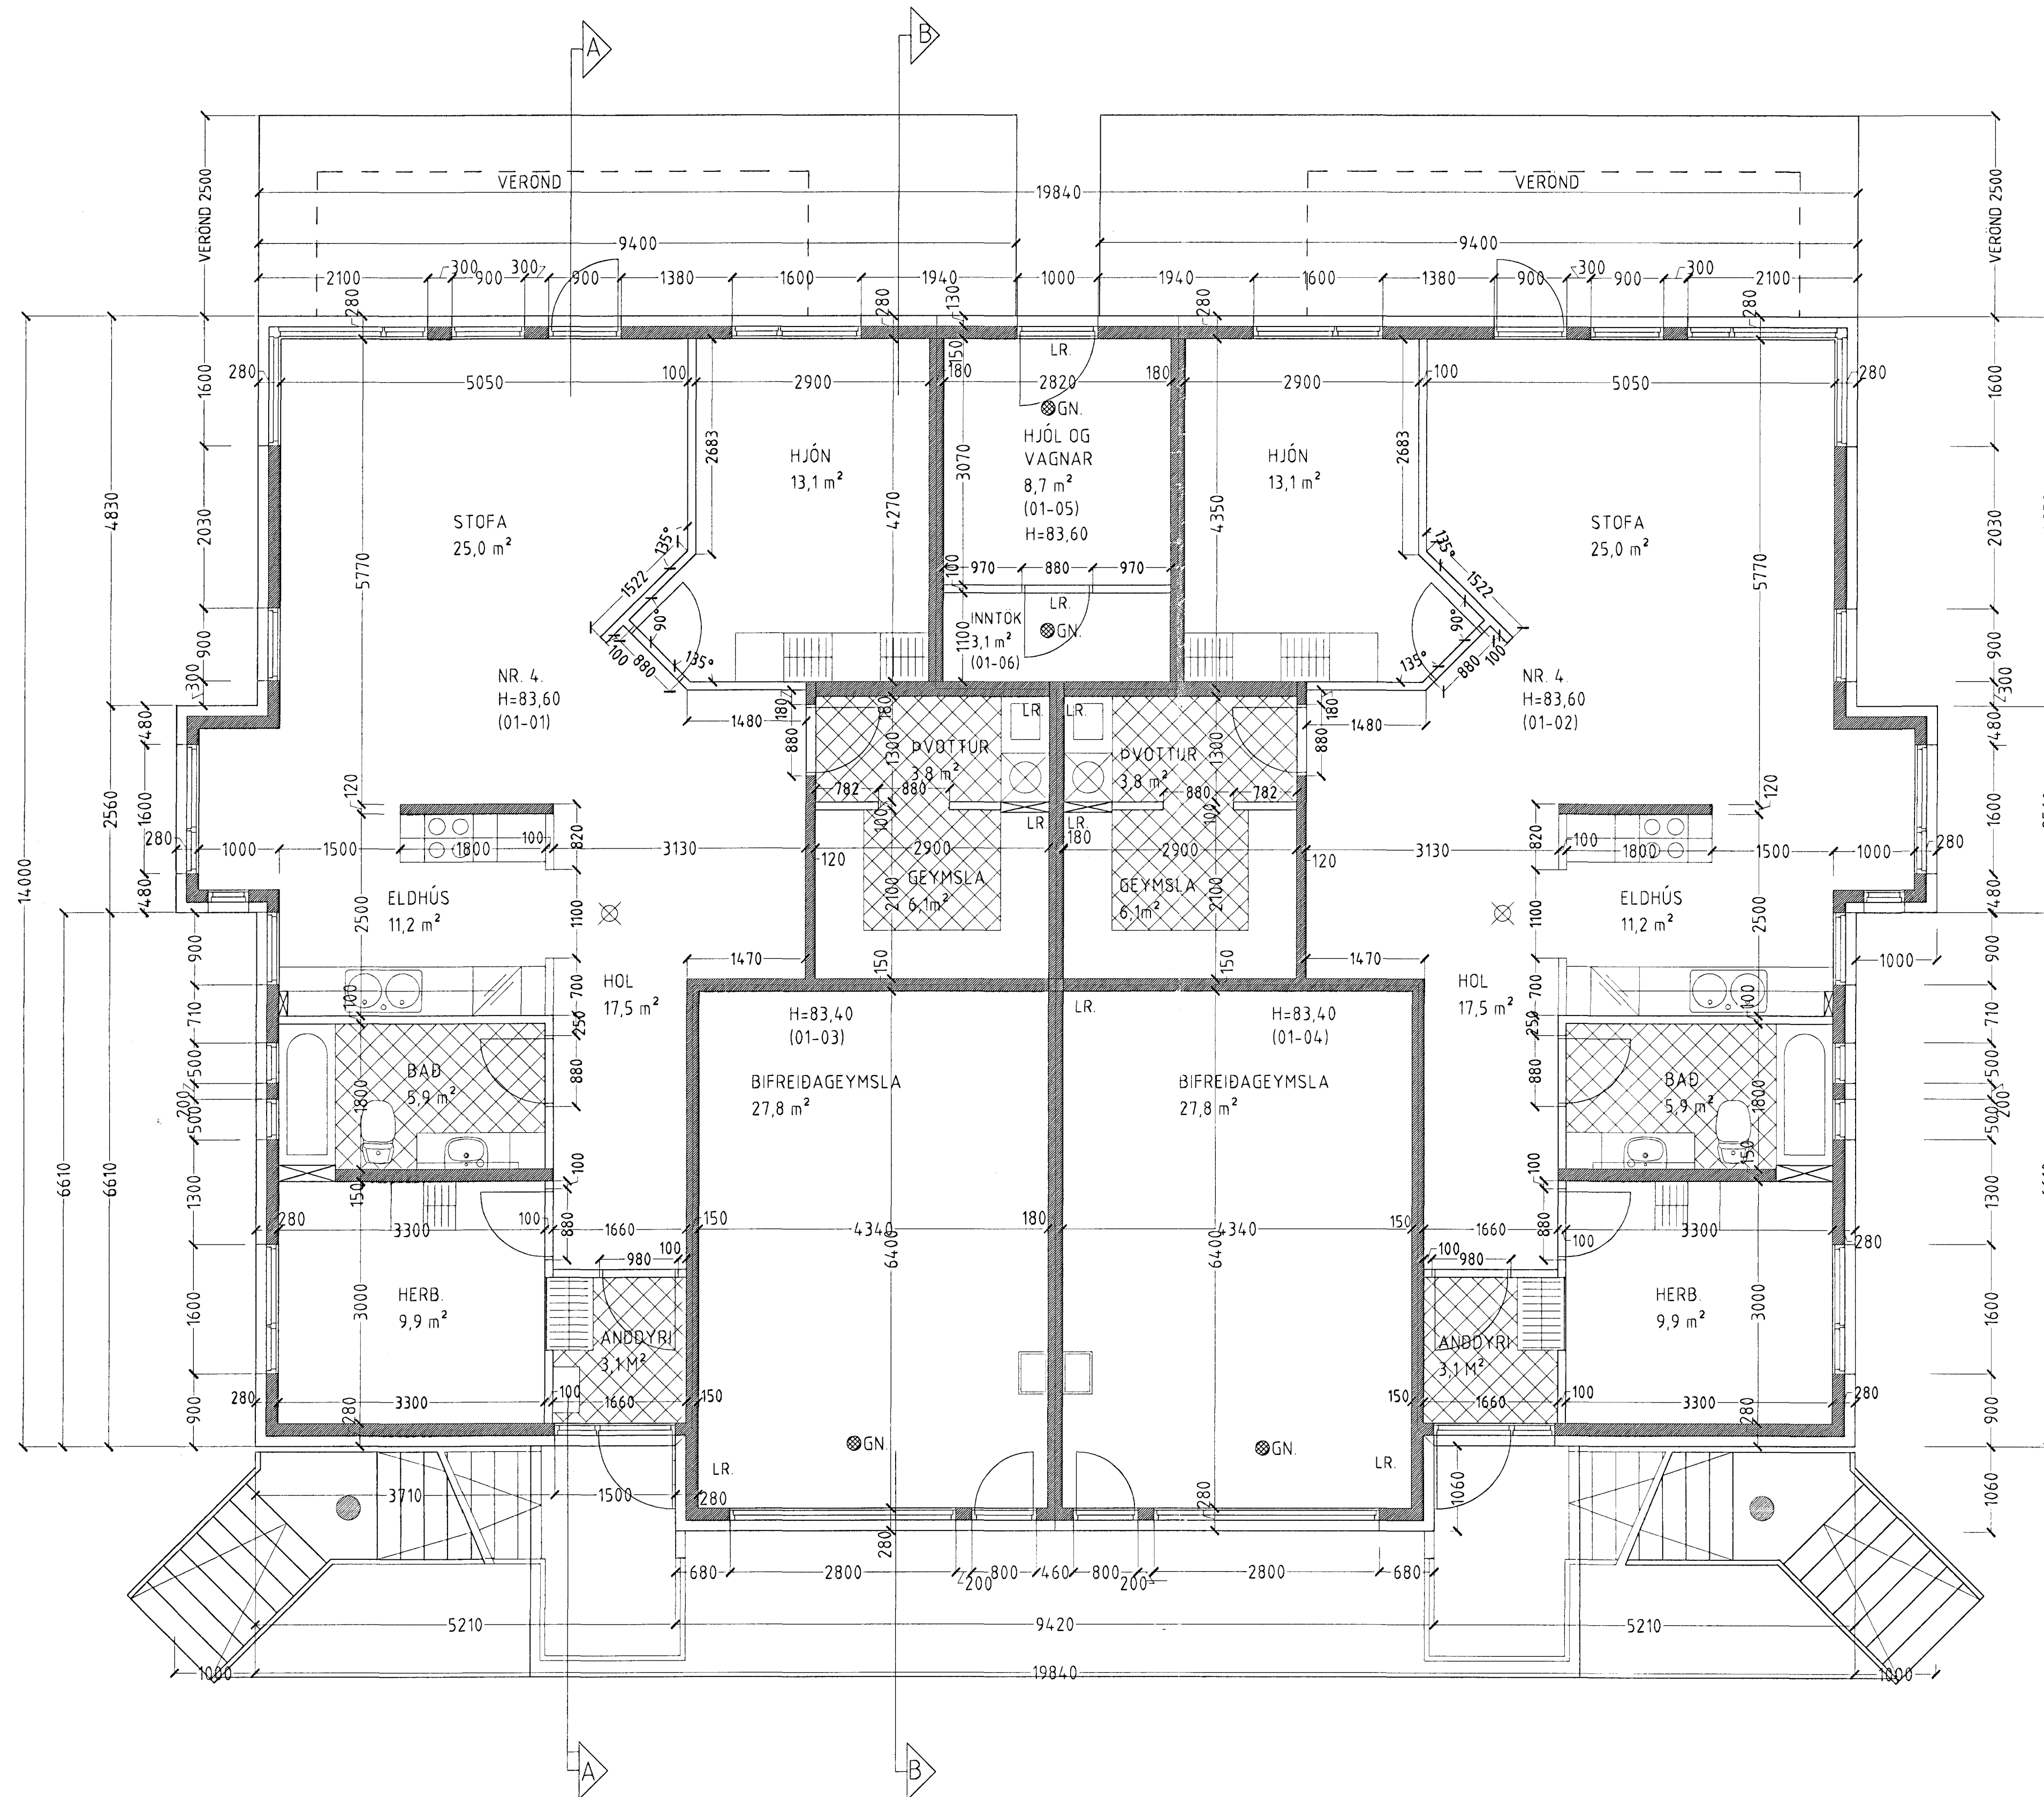

GRUNNMYND 1 HÆÐ MKV. 1:50.

Samþykkt þann
23 NOV. 2001
Byggingafulltrúinn í Hafnarfirði
F.h. Sigurbjartur Halldórsson
Samþykkt þann
23 NOV. 2001
Byggingafulltrúinn í Hafnarfirði
F.h. Sigurbjartur Halldórsson

ÞRASTARÁS 4 HAFNARFIRÐI.

Sigurður Þorvarðarson byggingafræðingur bfi.
Teiknistofan Strandgötu 11 220 Hafnarfirði.
STH teiknistofan ehf. kt. 510298-2769. Kf. aðalhönnuðar: 141250-4189.
Sími: 5651510. Fax: 5651299. Netfang: teiknistofan@islandia.is

Skýringar:	Séruppdráttur.
Teikning:	Grunnmynd 1. hæð.
Málkvarði:	1:50
Undirskrift:	<i>Sigurður Þorvarðarson</i>
Blað nr:	1 af 6
Dagsetning:	20 október 2001
Breytt:	