


VATNSLAGNIR SKÝRINGAR

Vatnslagnir skulu vera úr galvanhúðuðum stálþípum með skrúfuðum tengistykkjum DIN 2440. Fjarlægð milli festinga og upphengja skal vera samkv. IST67

Notamálið	L60rétt	L60rétt
15-32 mm	2,0 m	3,5 m
40-50	3,0 m	3,5 m

Einaþanga skal neysluvatnslagnir með 20 mm Climaflex-hólkum. Kaldavatnslagnir skulu vera með rakavarnarlagi utaná einaþangun. Vatnslagnir í milliveggjum skal vefja með sífalpappa og einaþanga með ádreignum einaþangrunarhólkum. Vatnslagnir skal þrýstiprófa við 10 bær, og skal þrýstingur standa umk. 8 tíma á þess að falla.

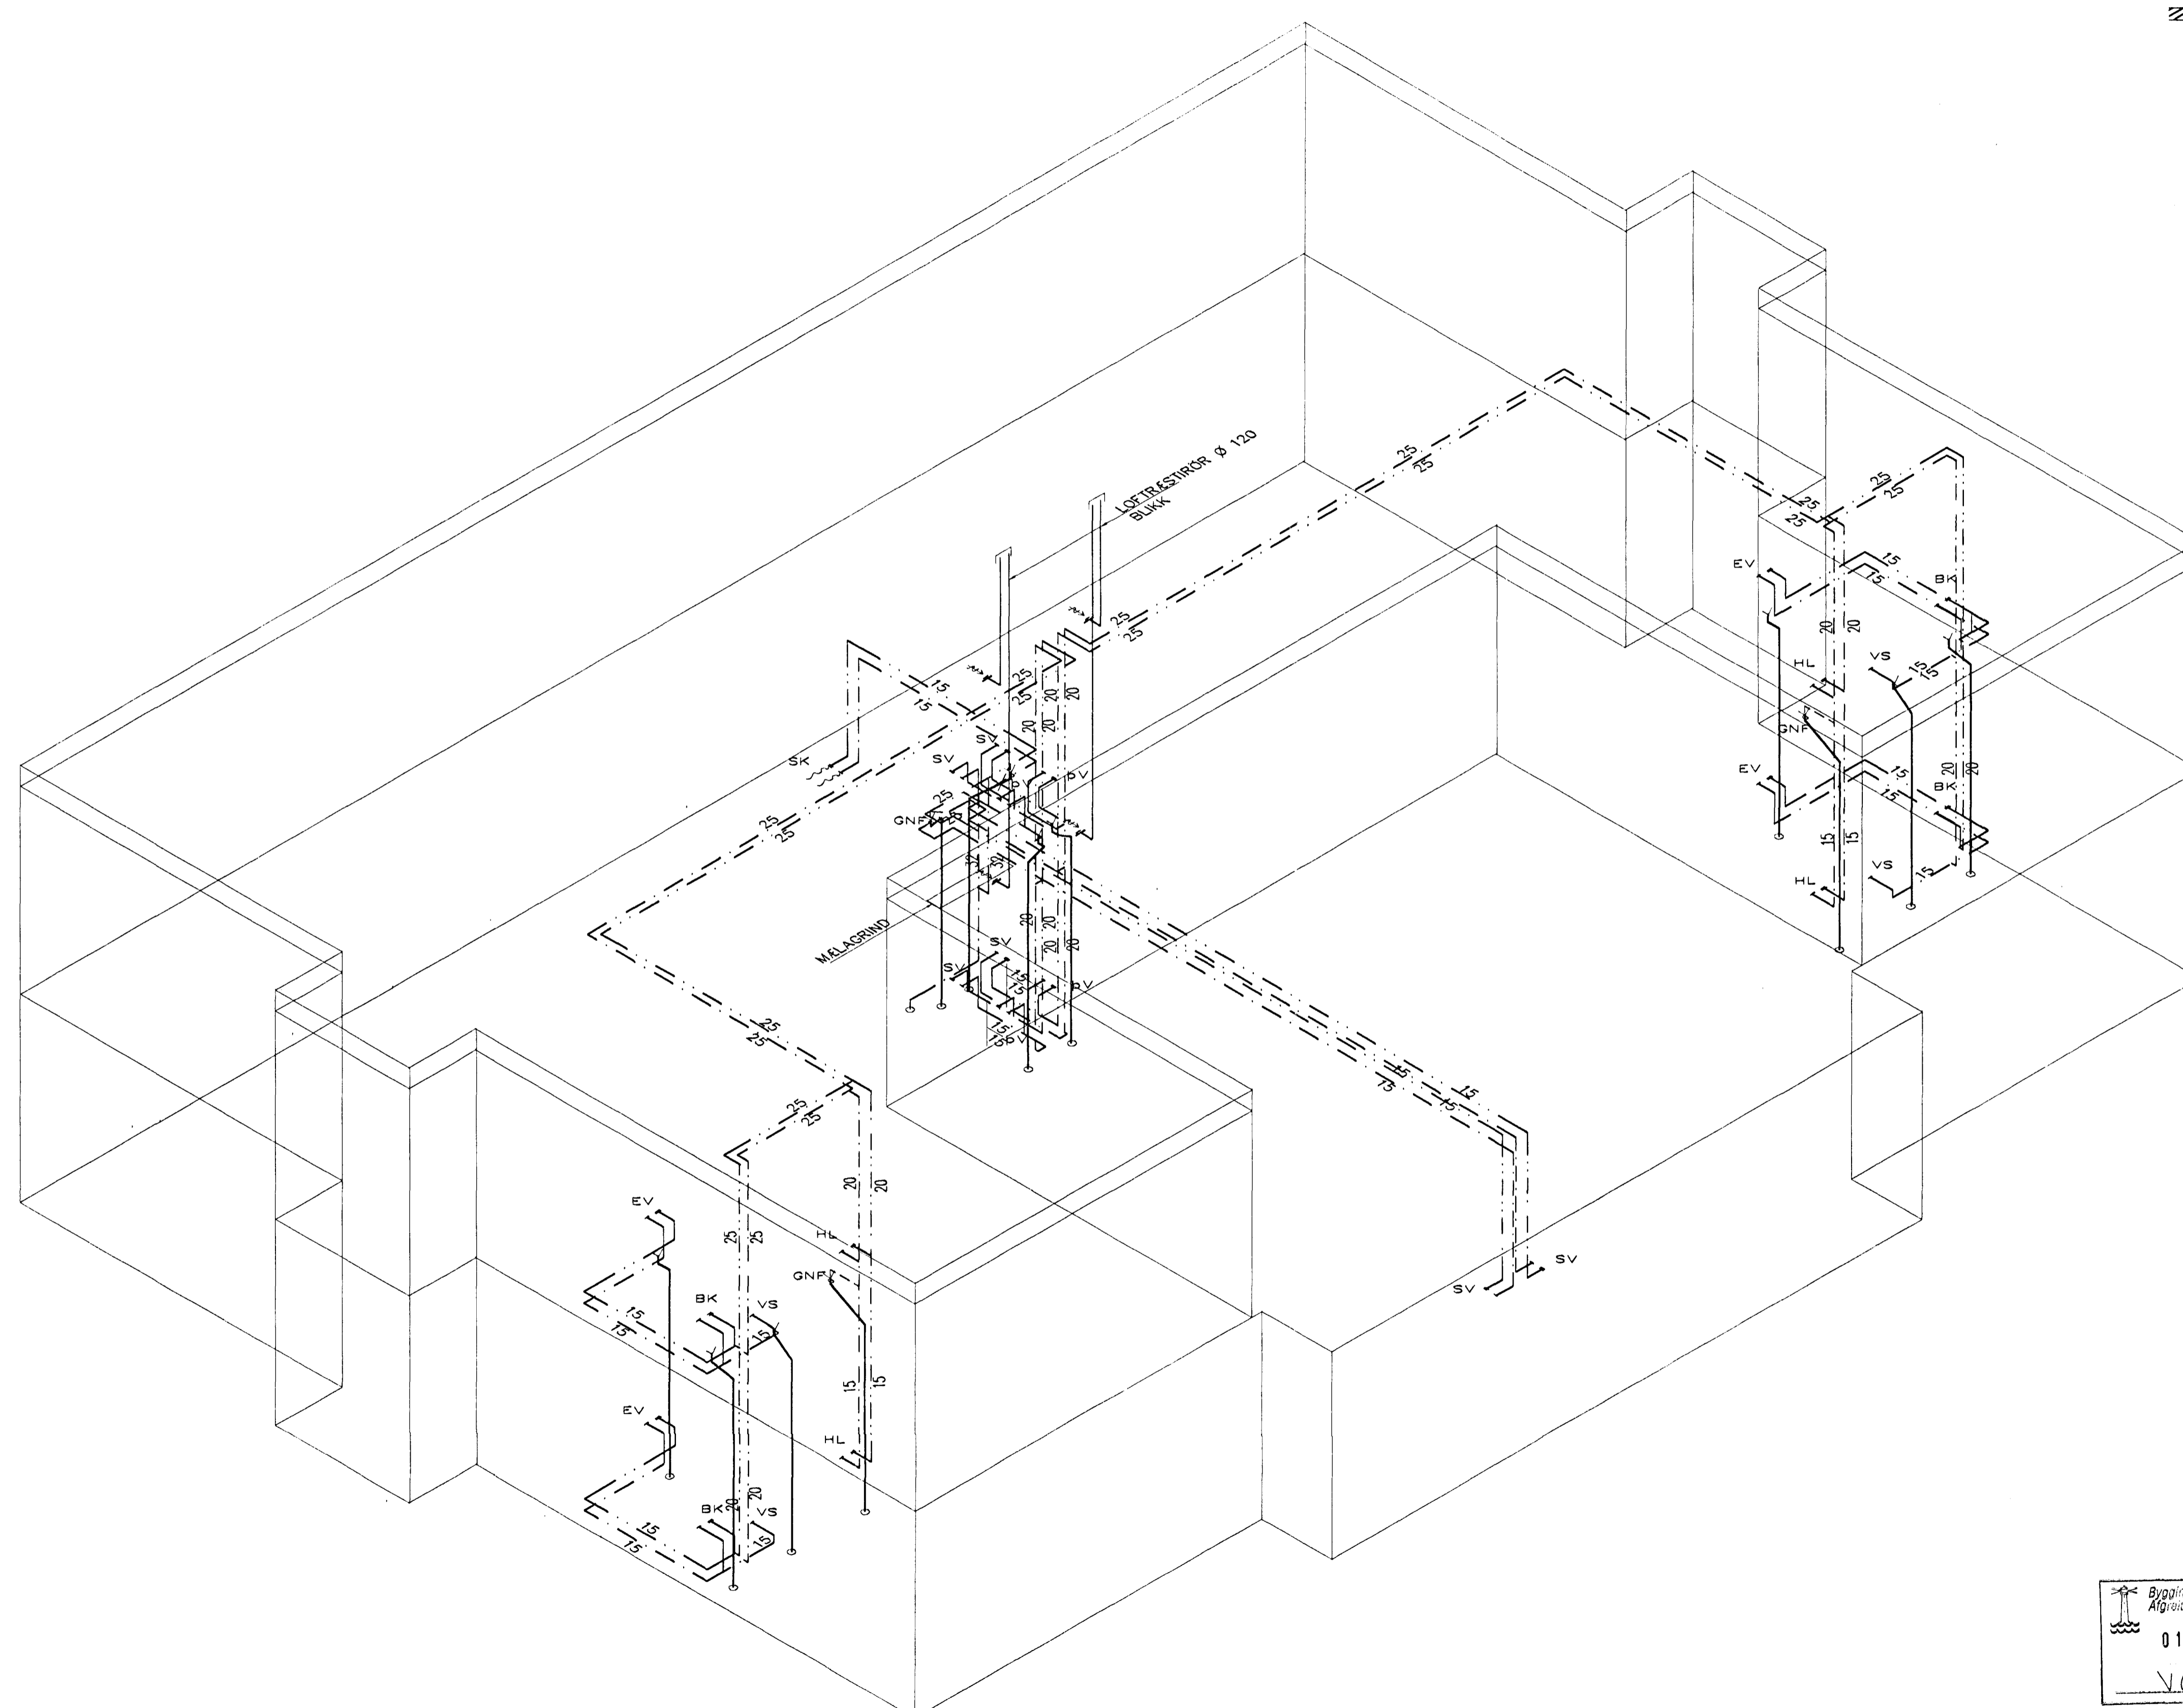

RÚMMYND VATNS OG FRÆRENNSLISLAGNA 1:50

Byggingafræðingur
 Afgreitt þann
 01 NOV. 2001
 V.G.

A.H.
 28/10/01
 L.S.B.

BR.	DAGS.	EDLI BREITINGA	SIGN.
ÞRSTARÁS 4 HAFNARFIRÐI			
RÚMMYND VATNSLAGNA OG FRÆRENNSLISLAGNA			
MKV 1:50			
DAGS. DKT. 2001			
VERK NR. 2104			
TEIKN. NR. 2-07			
HANNAÐ SIG. ÞORLEIFSS.KT241148-3009			
TEIKNAD G.H.			
TEIKNAD			
TEKNIÞJÓNUSTA SIGURÐAR ÞORLEIFSSONAR ehf			
STRANDGÖTU 11-220 HAFNARFIRÐI-SÍMI 555-4255			