


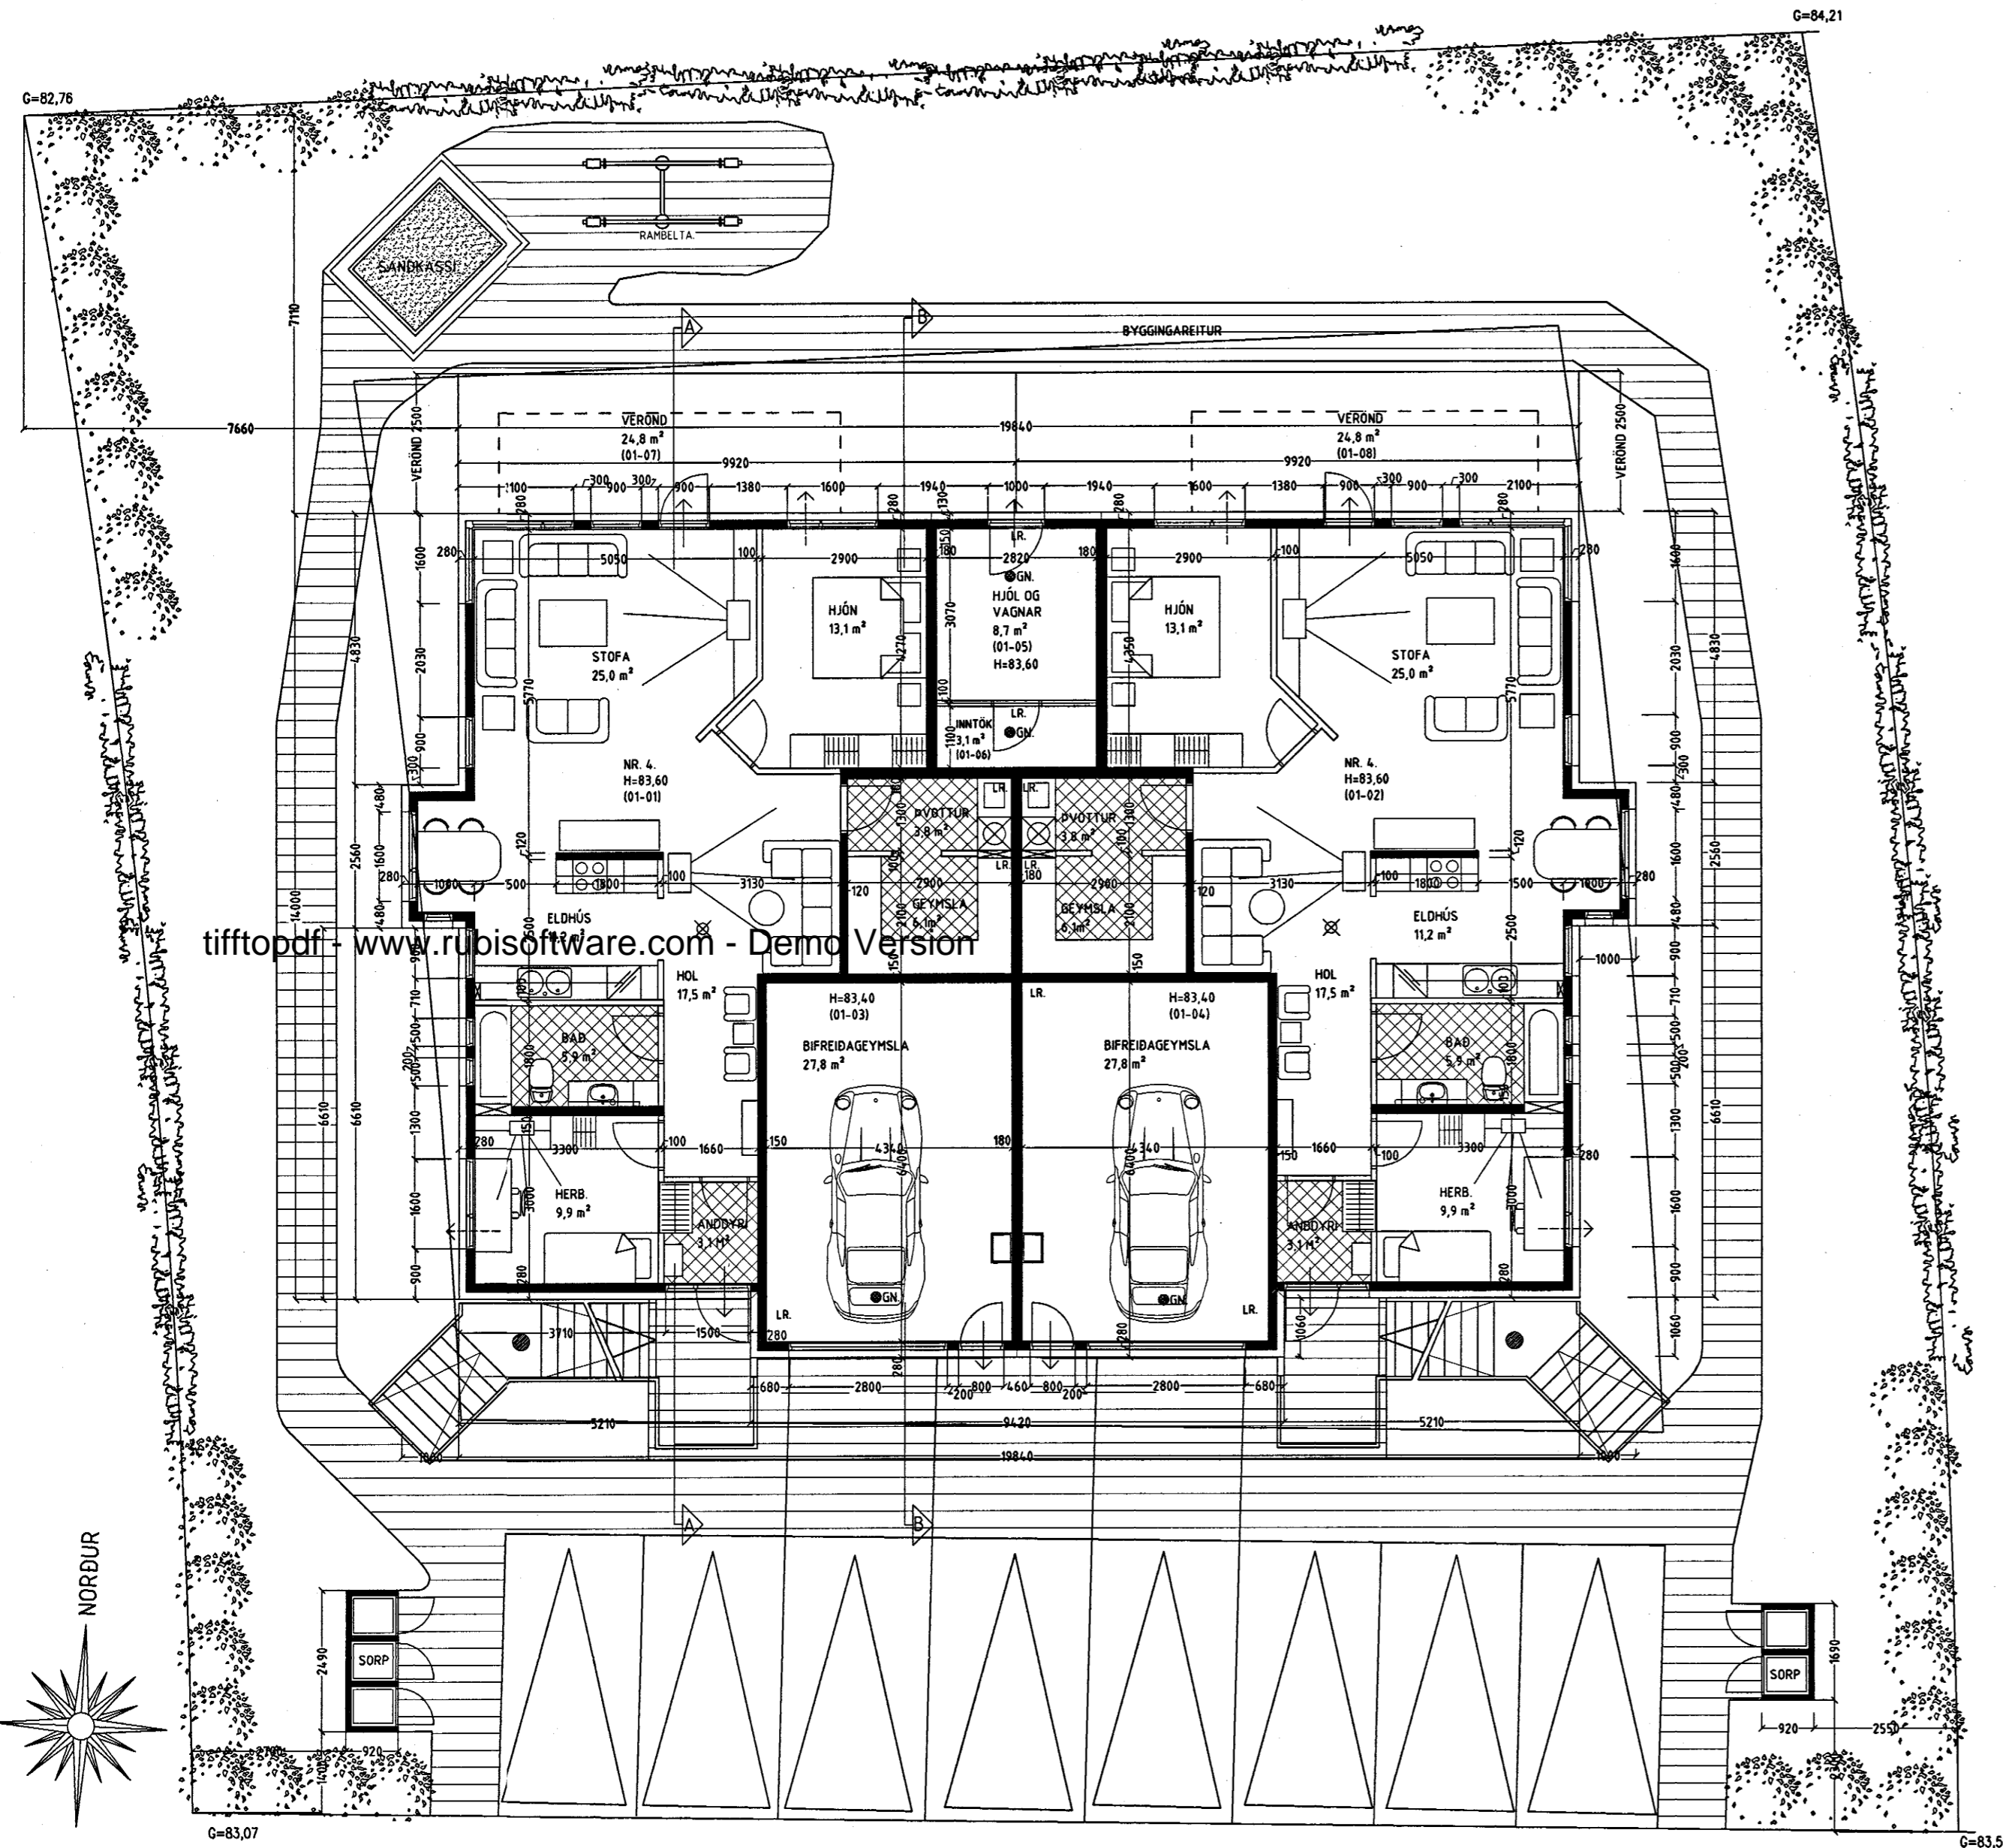


RP



- Skýringar vegna eldvarna:**
- Táknar björgunarp, samkv. reglugerð um brunavarnir og brunamát.
 - Táknar rýmingarleið, samkv. reglugerð um brunavarnir og brunamát.
 - ☒ Reykskynjari, staðsetjst samkv. teikningu.
 - Skýringar á fáknum teikninga.**
(Burbargrindur)
R60 Burbargrind úr límitré, stáli, steypu eða strengjasteypu.
(Veggir)
RE160 Berandi veggur úr steypu og eða tré.
EI60 Ekki berandi veggur úr stálgrind/gífsplötum og eða trégrind/gífsplötum.
A-REIM120 Eldvarnarveggur.
(Hæðarskil/milligöf).
RE160 Milligöf úr steypu.
Milligöf úr stálbitum, stálþangböndum, steinull og gífsplötum að neðan.
Milligöf úr stálbitum, tréþangböndum, steinull og gífsplötum að neðan.
Milligöf úr límitrébitum, tréþangböndum, steinull og gífsplötum að neðan.
(Hurðir)
EI-CS60 Eldvarnarhurð.
EI-CS30 Eldvarnarhurð.
E-C30 Eldvarnarhurð.
(Gluggar)
E30 Eldvarnargluggi.
 - Klæðningar Evro-A (í gildi klæðningar áður í flokki 1)
Evro-B-F (í gildi klæðningar áður í flokki 2)
 - Merking einstakra fákna:**
R fákna burðarþot
E fákna heilteika
I fákna einangrun
W fákna vörn fyrir hitageislum
C fákna sjálflokandi hurð
S fákna reykhindrandi byggingahluta.
 - Allir eldvarnamerktir byggingahlutar skulu hafa hlotið samþykki Brunamálastofnunar ríkisins.

Varðandi frekari málsetningar, sjá sérteikningar aðalhönnuðar í mkv. 1:50.
Sérupprættir skulu unnir þegar aðalupprættir hafa verið samþykktir af byggingaryfirvöldum.

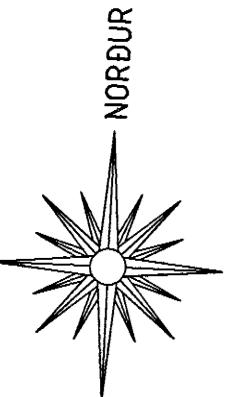

GRUNNMYND 1 HÆÐ MKV. 1:100.

ÞRASTARÁS 4 HAFNARFIRÐI.

Sigurður Þorvarðarson byggingafræðingur b.é.
Teiknistofan Strandgötu 11 220 Hafnarfirði.
STH. teiknistofan ehf. kt. 510298-2769. Kt. aðalhönnuðar: 14.1250-4.189.
Sími: 5651510. Netfang: teiknistofan@islandia.is

Skýringar:	Aðaluppráttur.
Teikning:	Grunnmynd 1. hæð.
Mælikvarði:	1:100.
Undirskrift:	<i>15/201 Sigurður Þorvarðarson</i>
Blað nr: 1 af 5.	Dagsetning: 30 nóvember 2000.
Breytt: Innra skipulagi breytt, steypir veggir færðir, kófi hækkadur um 25 sm. hjól og vagnar og inntaksrými fært á norðurhlíð, bifreiðageymstur stækkaðar. sólverönd teiknuð, gluggum og útitróppum breytt dags. 24.01.2001.	