


GRUNNMYND MILLIFLATAR

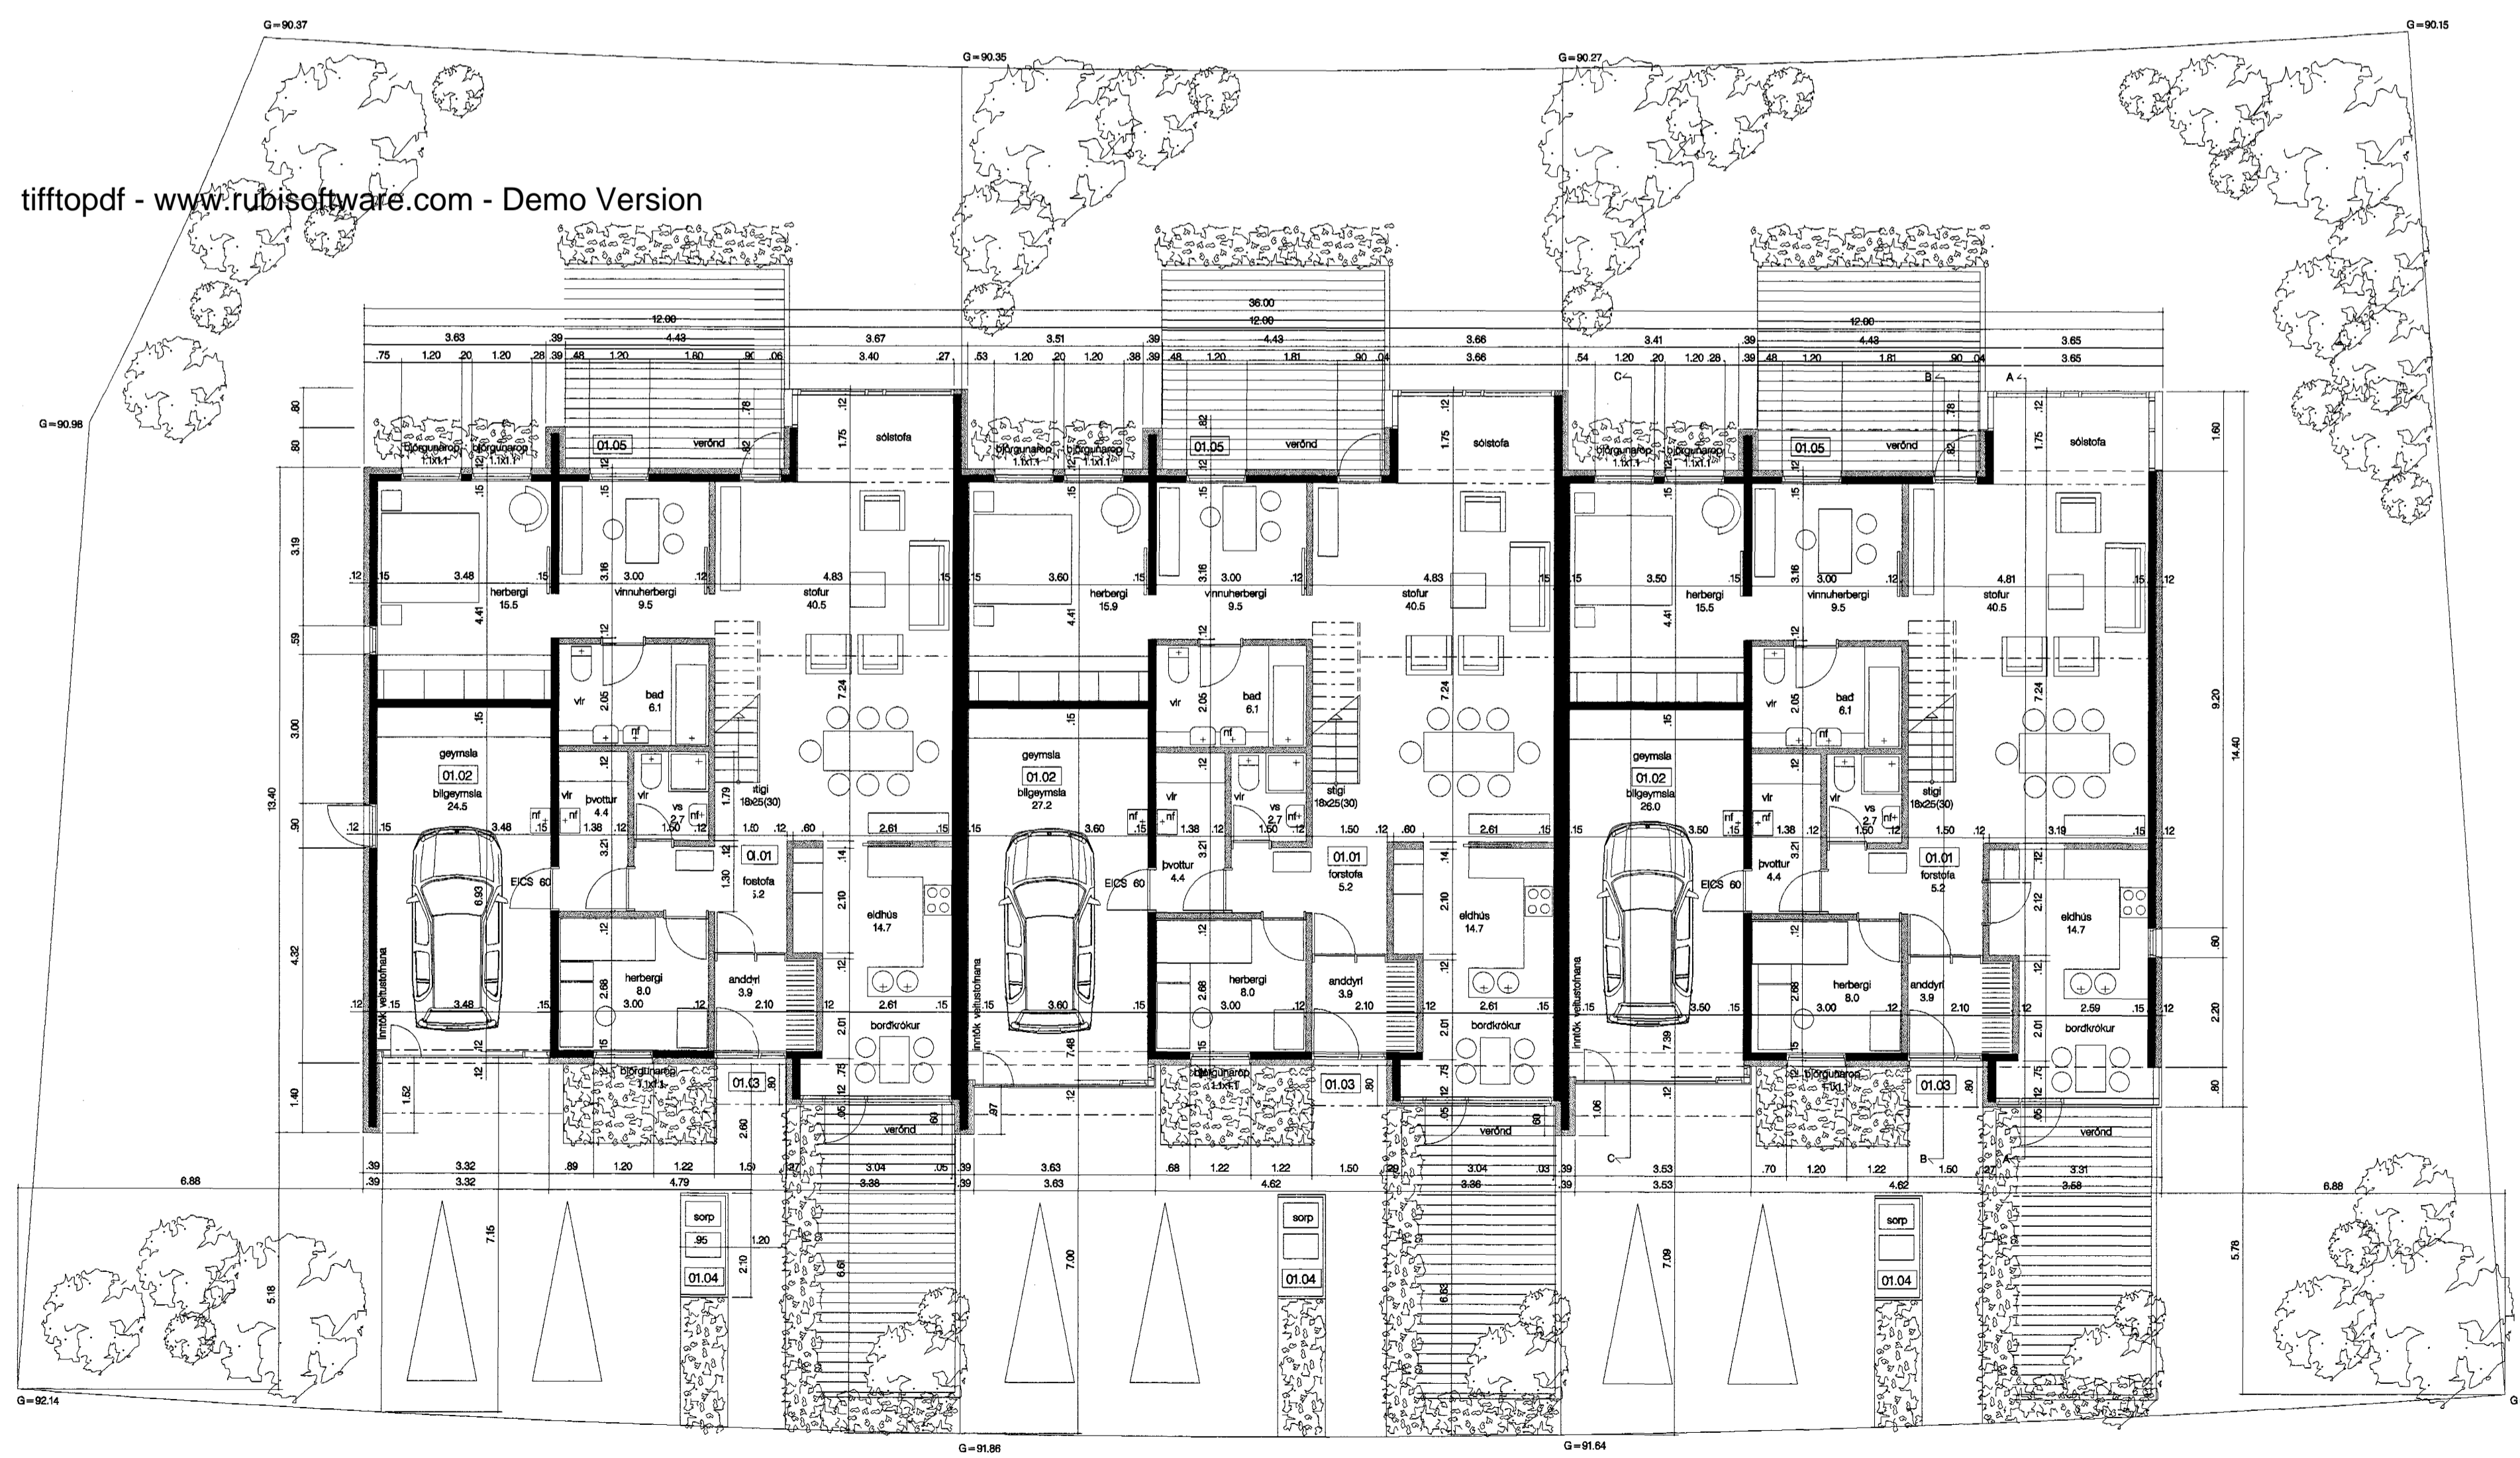

GRUNNMYND ADALHEDAR

SKÝRINGAR:

| | | | |
|-------------------|----------|-------|-------|
| ENDURSKODUN: | DAGS: | TEKN: | YFRF: |
| H: | | | |
| G: | | | |
| F: | | | |
| E: | | | |
| D: | | | |
| C: | | | |
| B: | | | |
| A: VÍDB. MÁLSETN. | 09.05.01 | SB | R |

| | | | |
|---|-----------------------------------|---------|----------|
| VERKKAUPI BRJÖR SIGURJÓNSSON OG HÖLMIFRÍÐUR VALDMARSDÓTTIR (SB) KRISTINN ARNAR JOHANNSSON OG ÞÓRGR LIFSÐÓTTIR (SB) HILMAR SIGURSSON OG HILDGUNNUR ÓLAFSDÓTTIR (SB) | | | |
| VERKHEM FRASTARAS 53, 55 OG 57 | | | |
| EFNI GRUNNMYNDIR | | | |
| VA ARKITEKTAR ehf | TEKN | | SB |
| Skólavörðulag 12 101 Reykjavík Sími: 530 6990 bréfasími: 530 6991 netfang: va@vark.is | YFRIFARID | | |
| | VERK NR | BLAD NR | |
| | 764 | 2 | |
| DAGS ÚTGAFU 02.04.01 | KENNITALA ÚTGFANDA 220150-2839 | STERID | ENDURSK. |
| | | A1 | |

ÚTGEFID

S.S. Þórásson

Talning þessa er gáfn ut af umfanginum. Því henda eigna höfundastær. VA Arkitektar ehf. Tölrangra ná skjalrita með nemum hætti, að hluta síðu í höldi er skilfaga leyfi höfundar.