


UNDIRSTÖÐUR, GRUNNMYND. 1:50

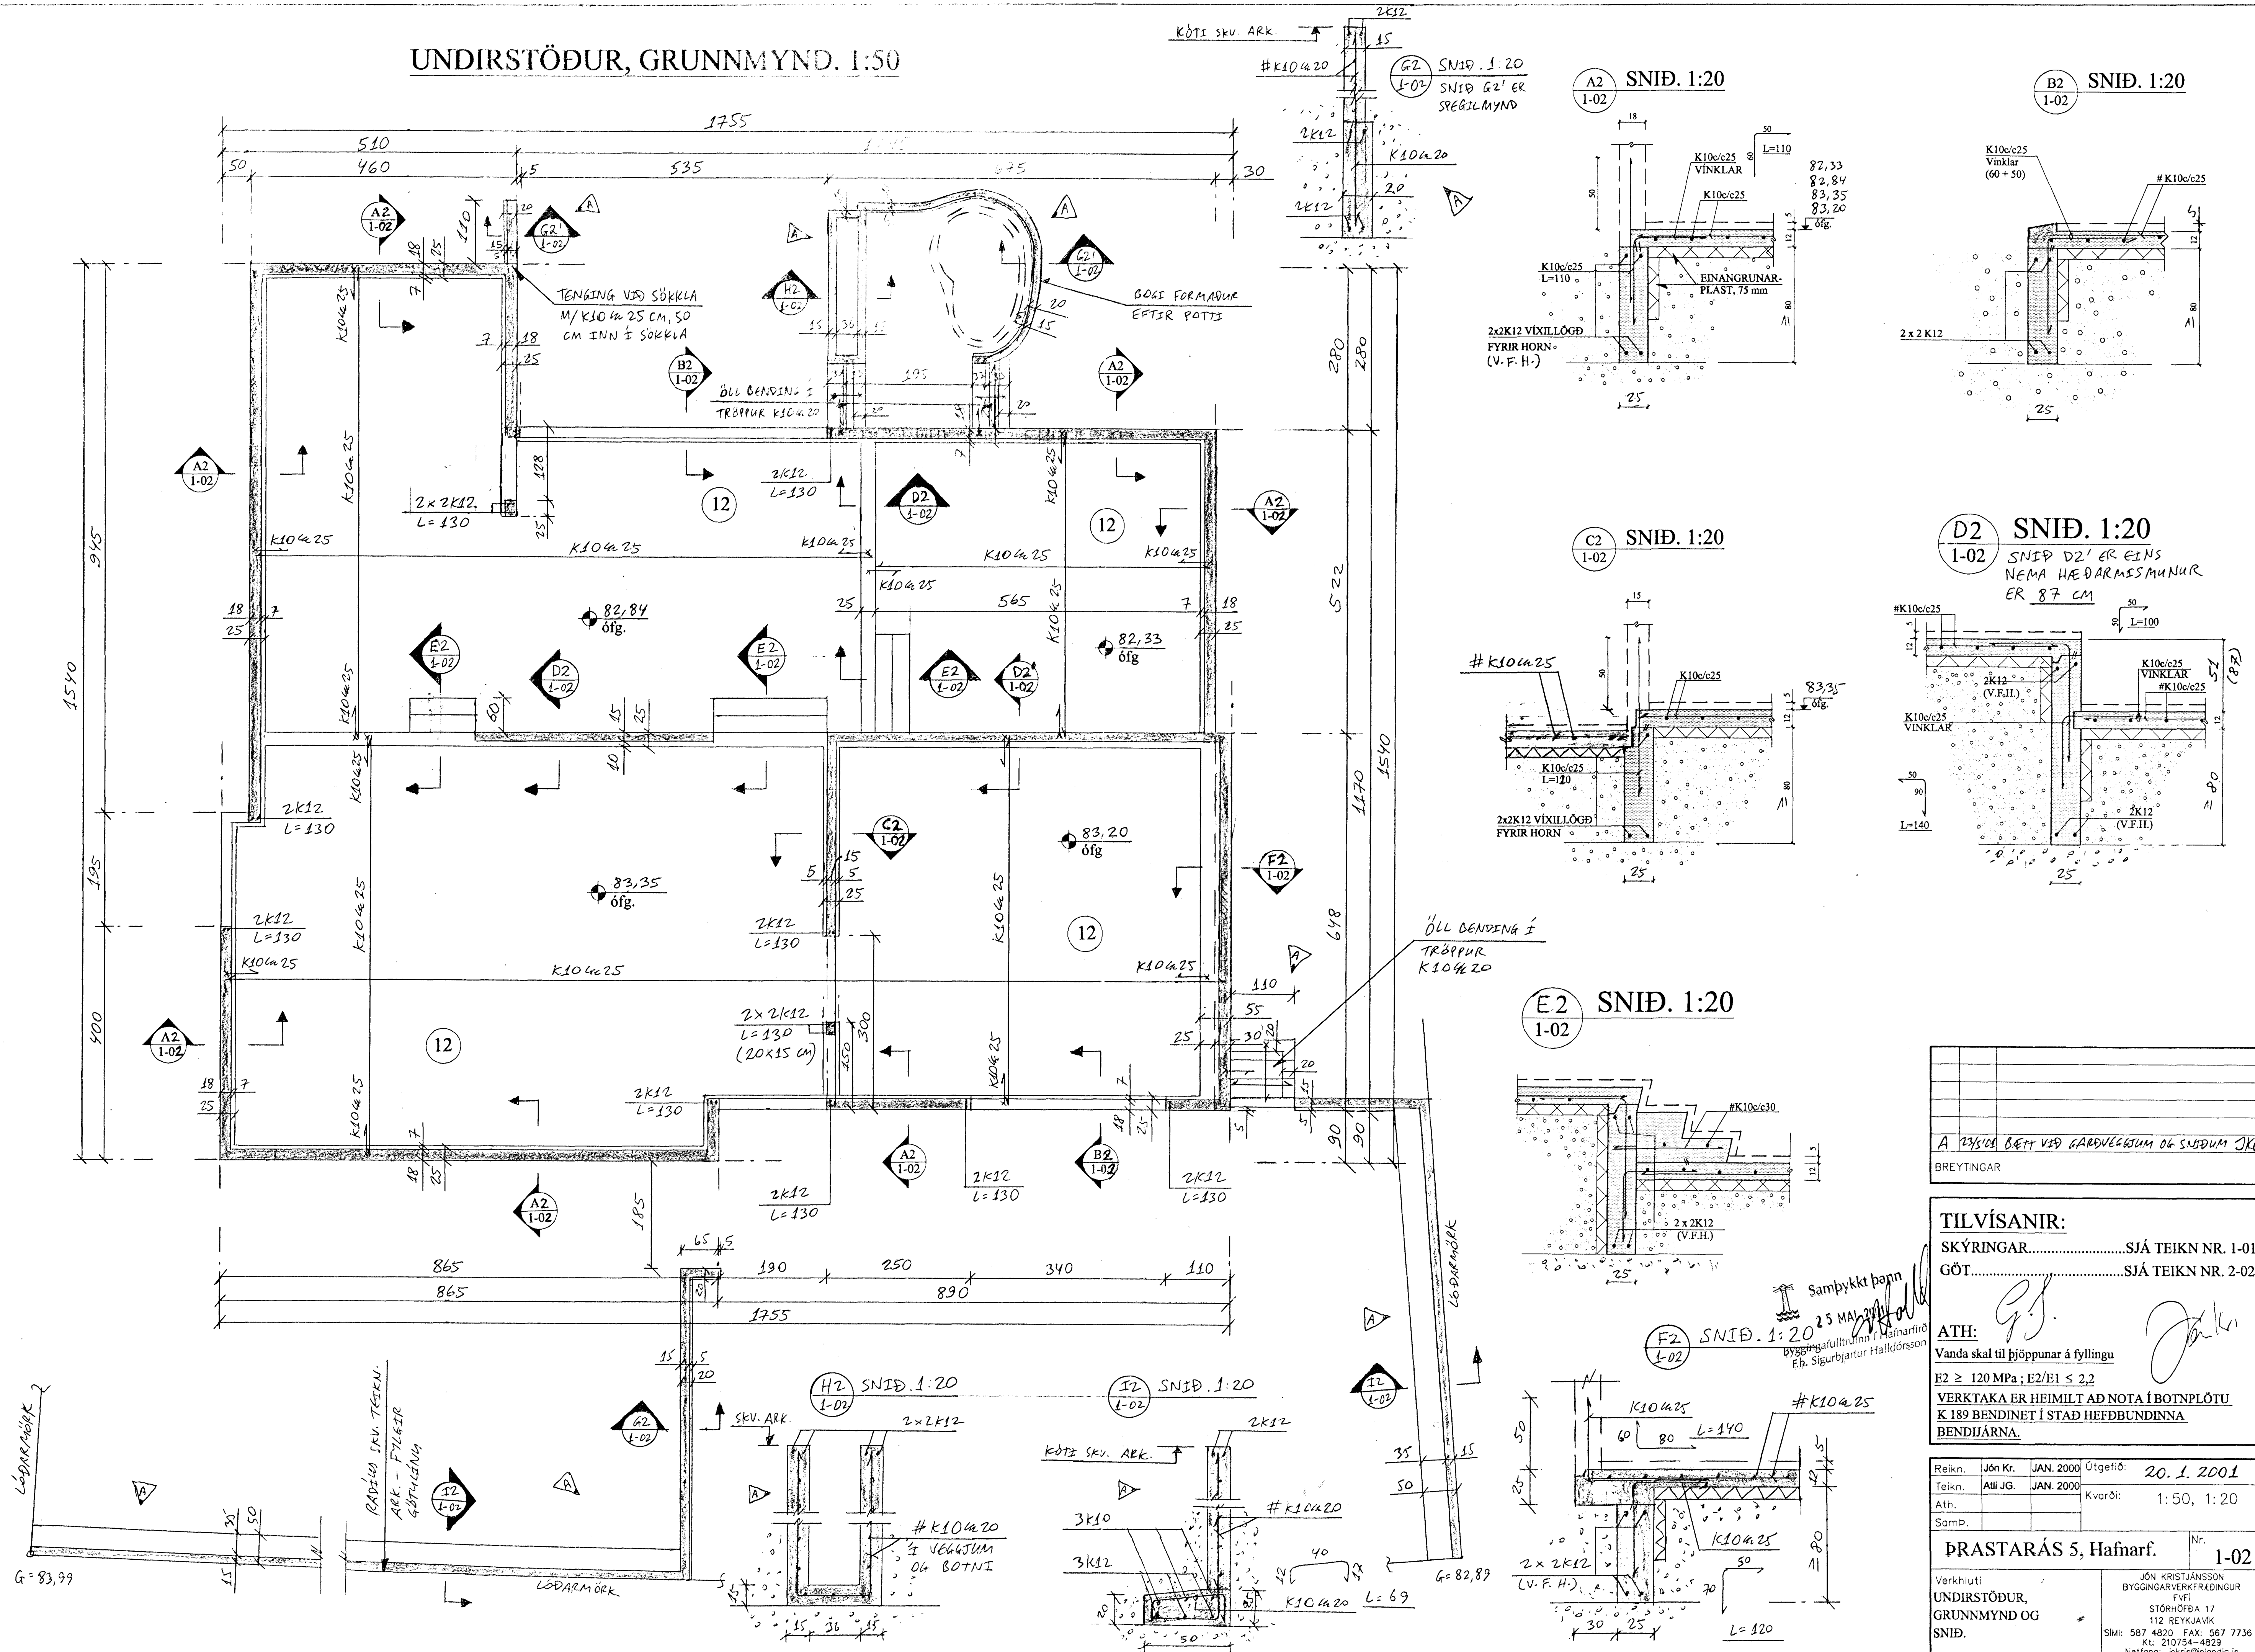

A2 SNID. 1:20

B2 SNID. 1:20

C2 SNID. 1:20

D2 SNID. 1:20

E2 SNID. 1:20

TILVÍSANIR:

SKÝRINGAR..... SJÁ TEIKN NR. 1-01
GÖT..... SJÁ TEIKN NR. 2-02

ATH:

Vanda skal til þjöppunar á fyllingu
E2 ≥ 120 MPa; E2/E1 ≤ 2,2
VERKTAKA ER HEIMILT AD NOTA Í BOTNPLÖTU
K 189 BENDINET Í STAD HEFÐBUNDINNA
BENDIJÁRNA.

Reikn.	Jón Kr.	JAN. 2000	Útgefið:	20. 1. 2001
Teikn.	Ath JG.	JAN. 2000	Kvarði:	1:50, 1:20
Ath.				
Samp.				

PRASTARÁS 5, Hafnarf. Nr. 1-02
Verkhúti
UNDIRSTÖÐUR,
GRUNNMYND OG
SNID.
JÓN KRISTJANSSON
BYGGINGARVERKFRÁÐINGUR
FVFI
STÓRHÖFÐA 17
112 REYKJAVÍK
SÍMI: 587 4820. FAX: 567 7736
Kt. 210754-4823
Netfang: jkris@stondio.is