
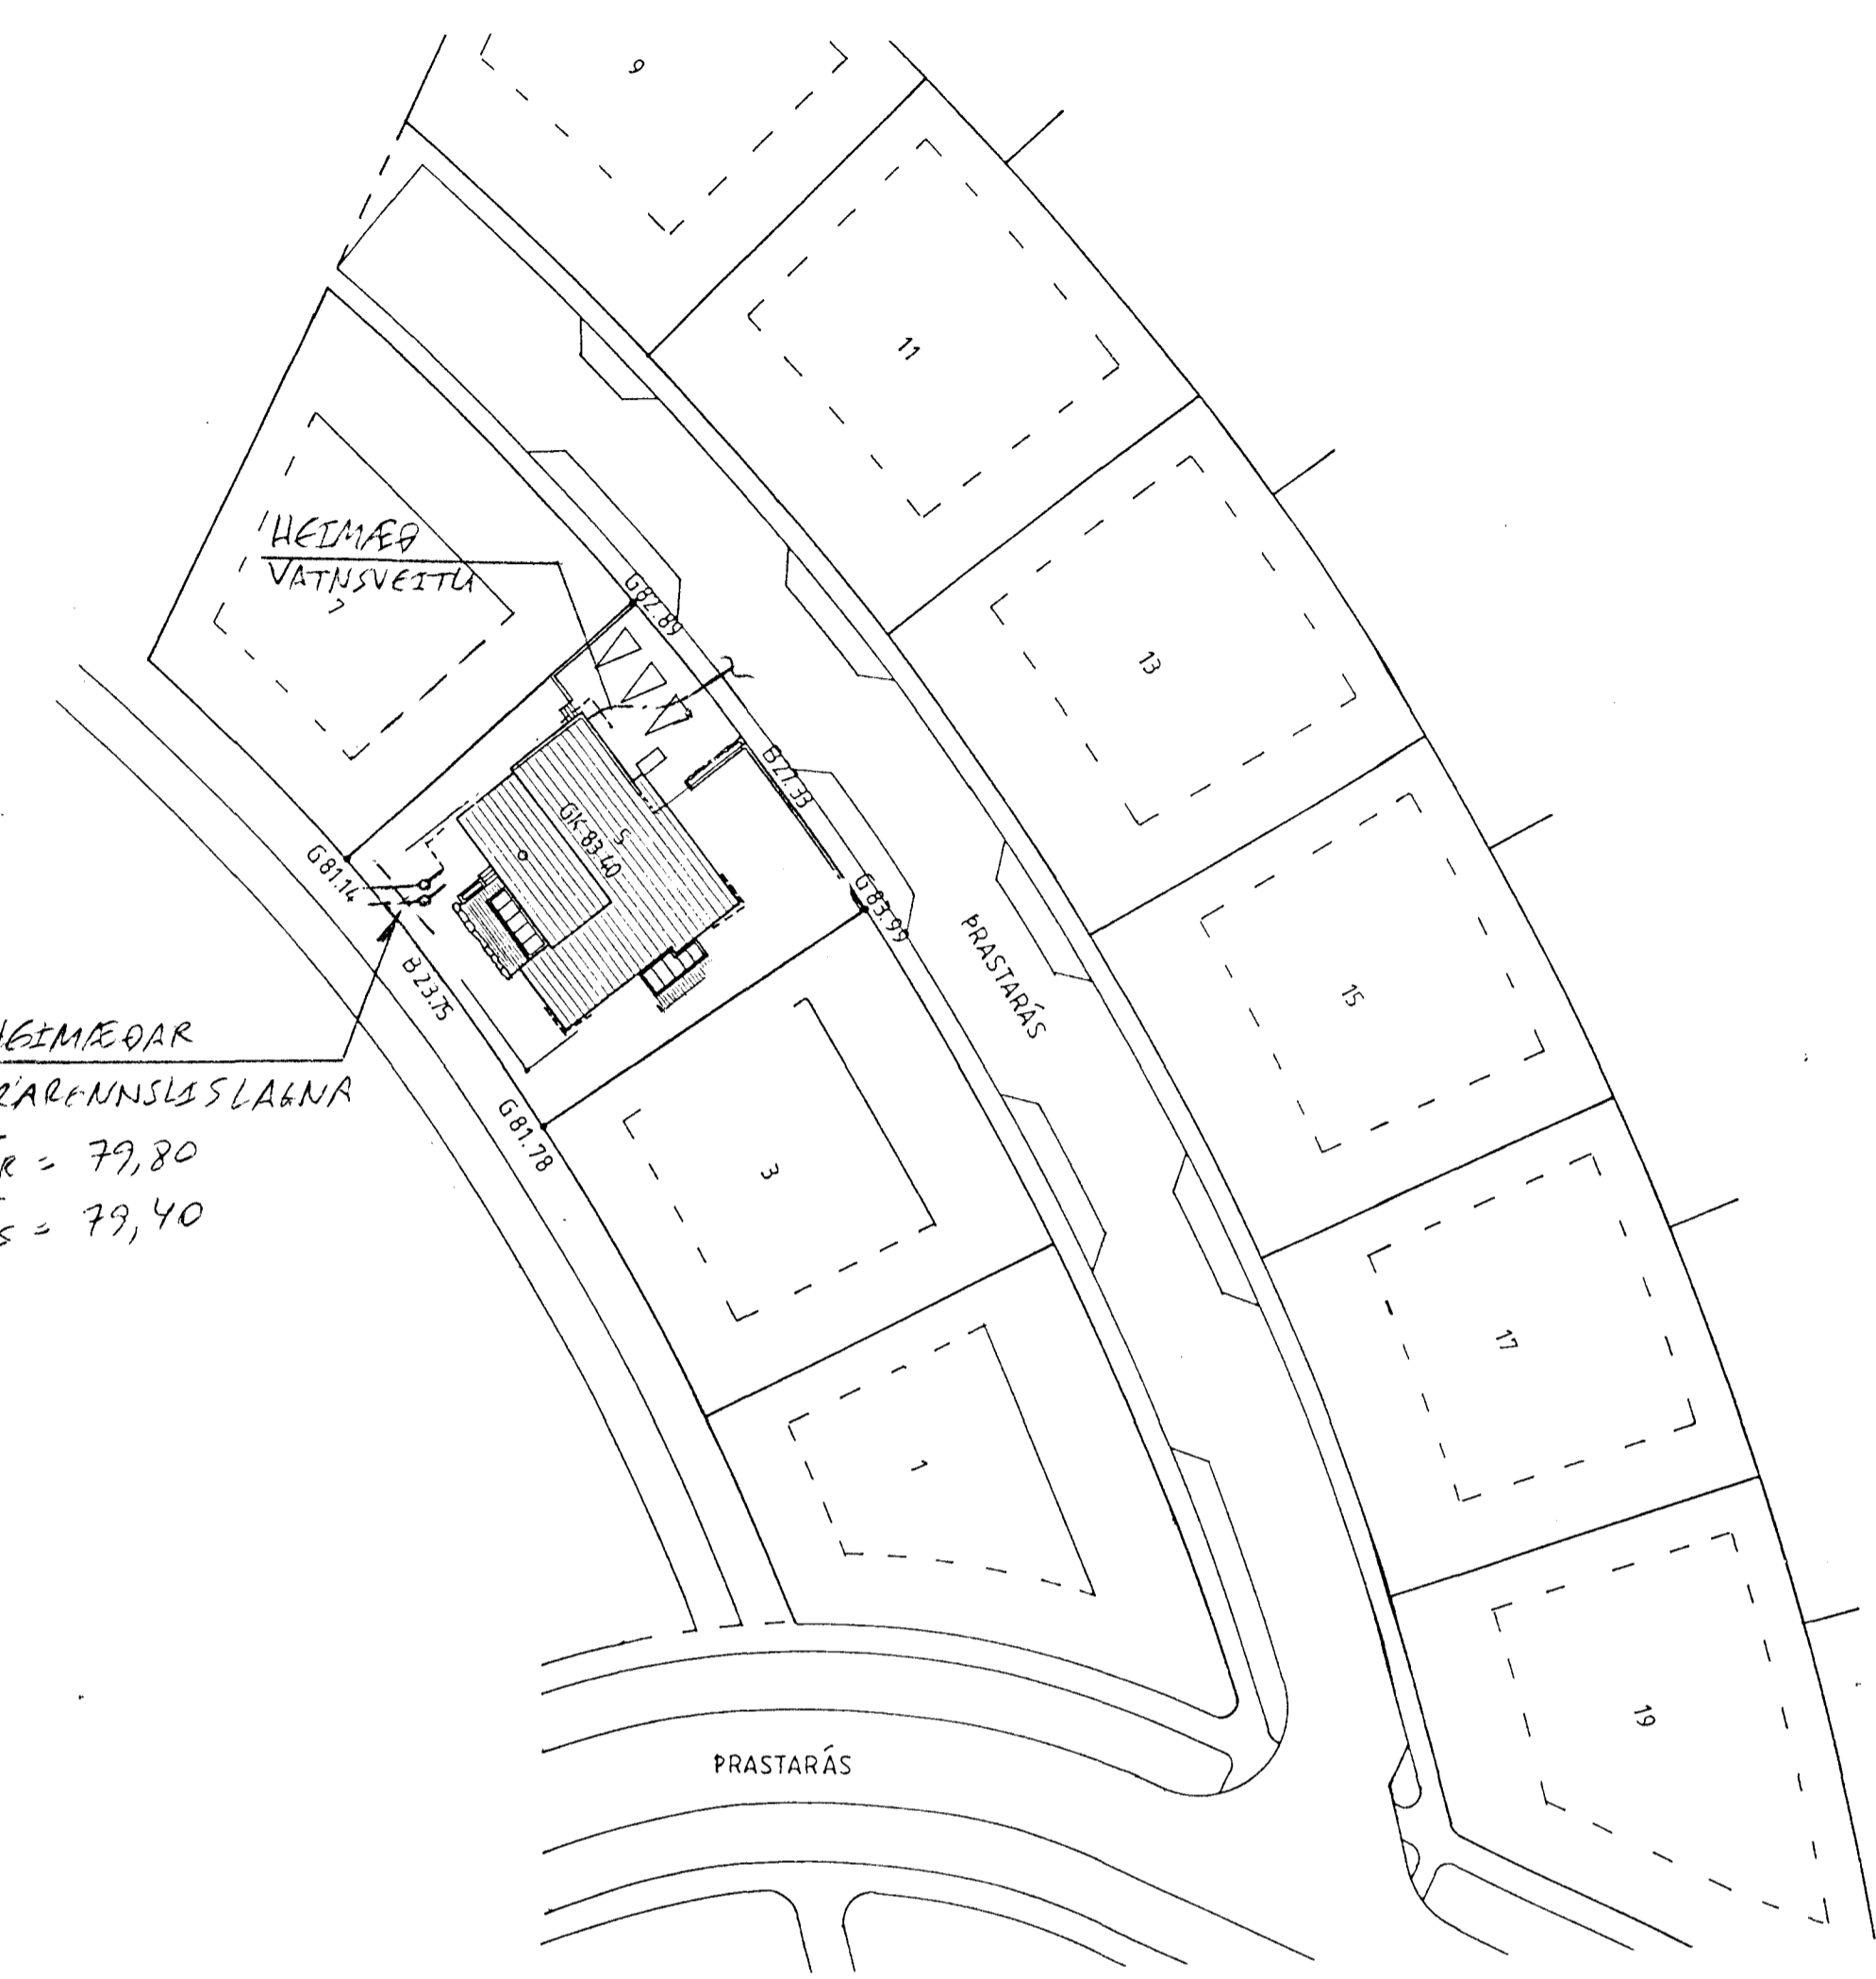



FRÁRENNISLAGNIR Í GRUNNI, GRUNNMYND. 1:50

AFSTÖÐUMYND. 1:500

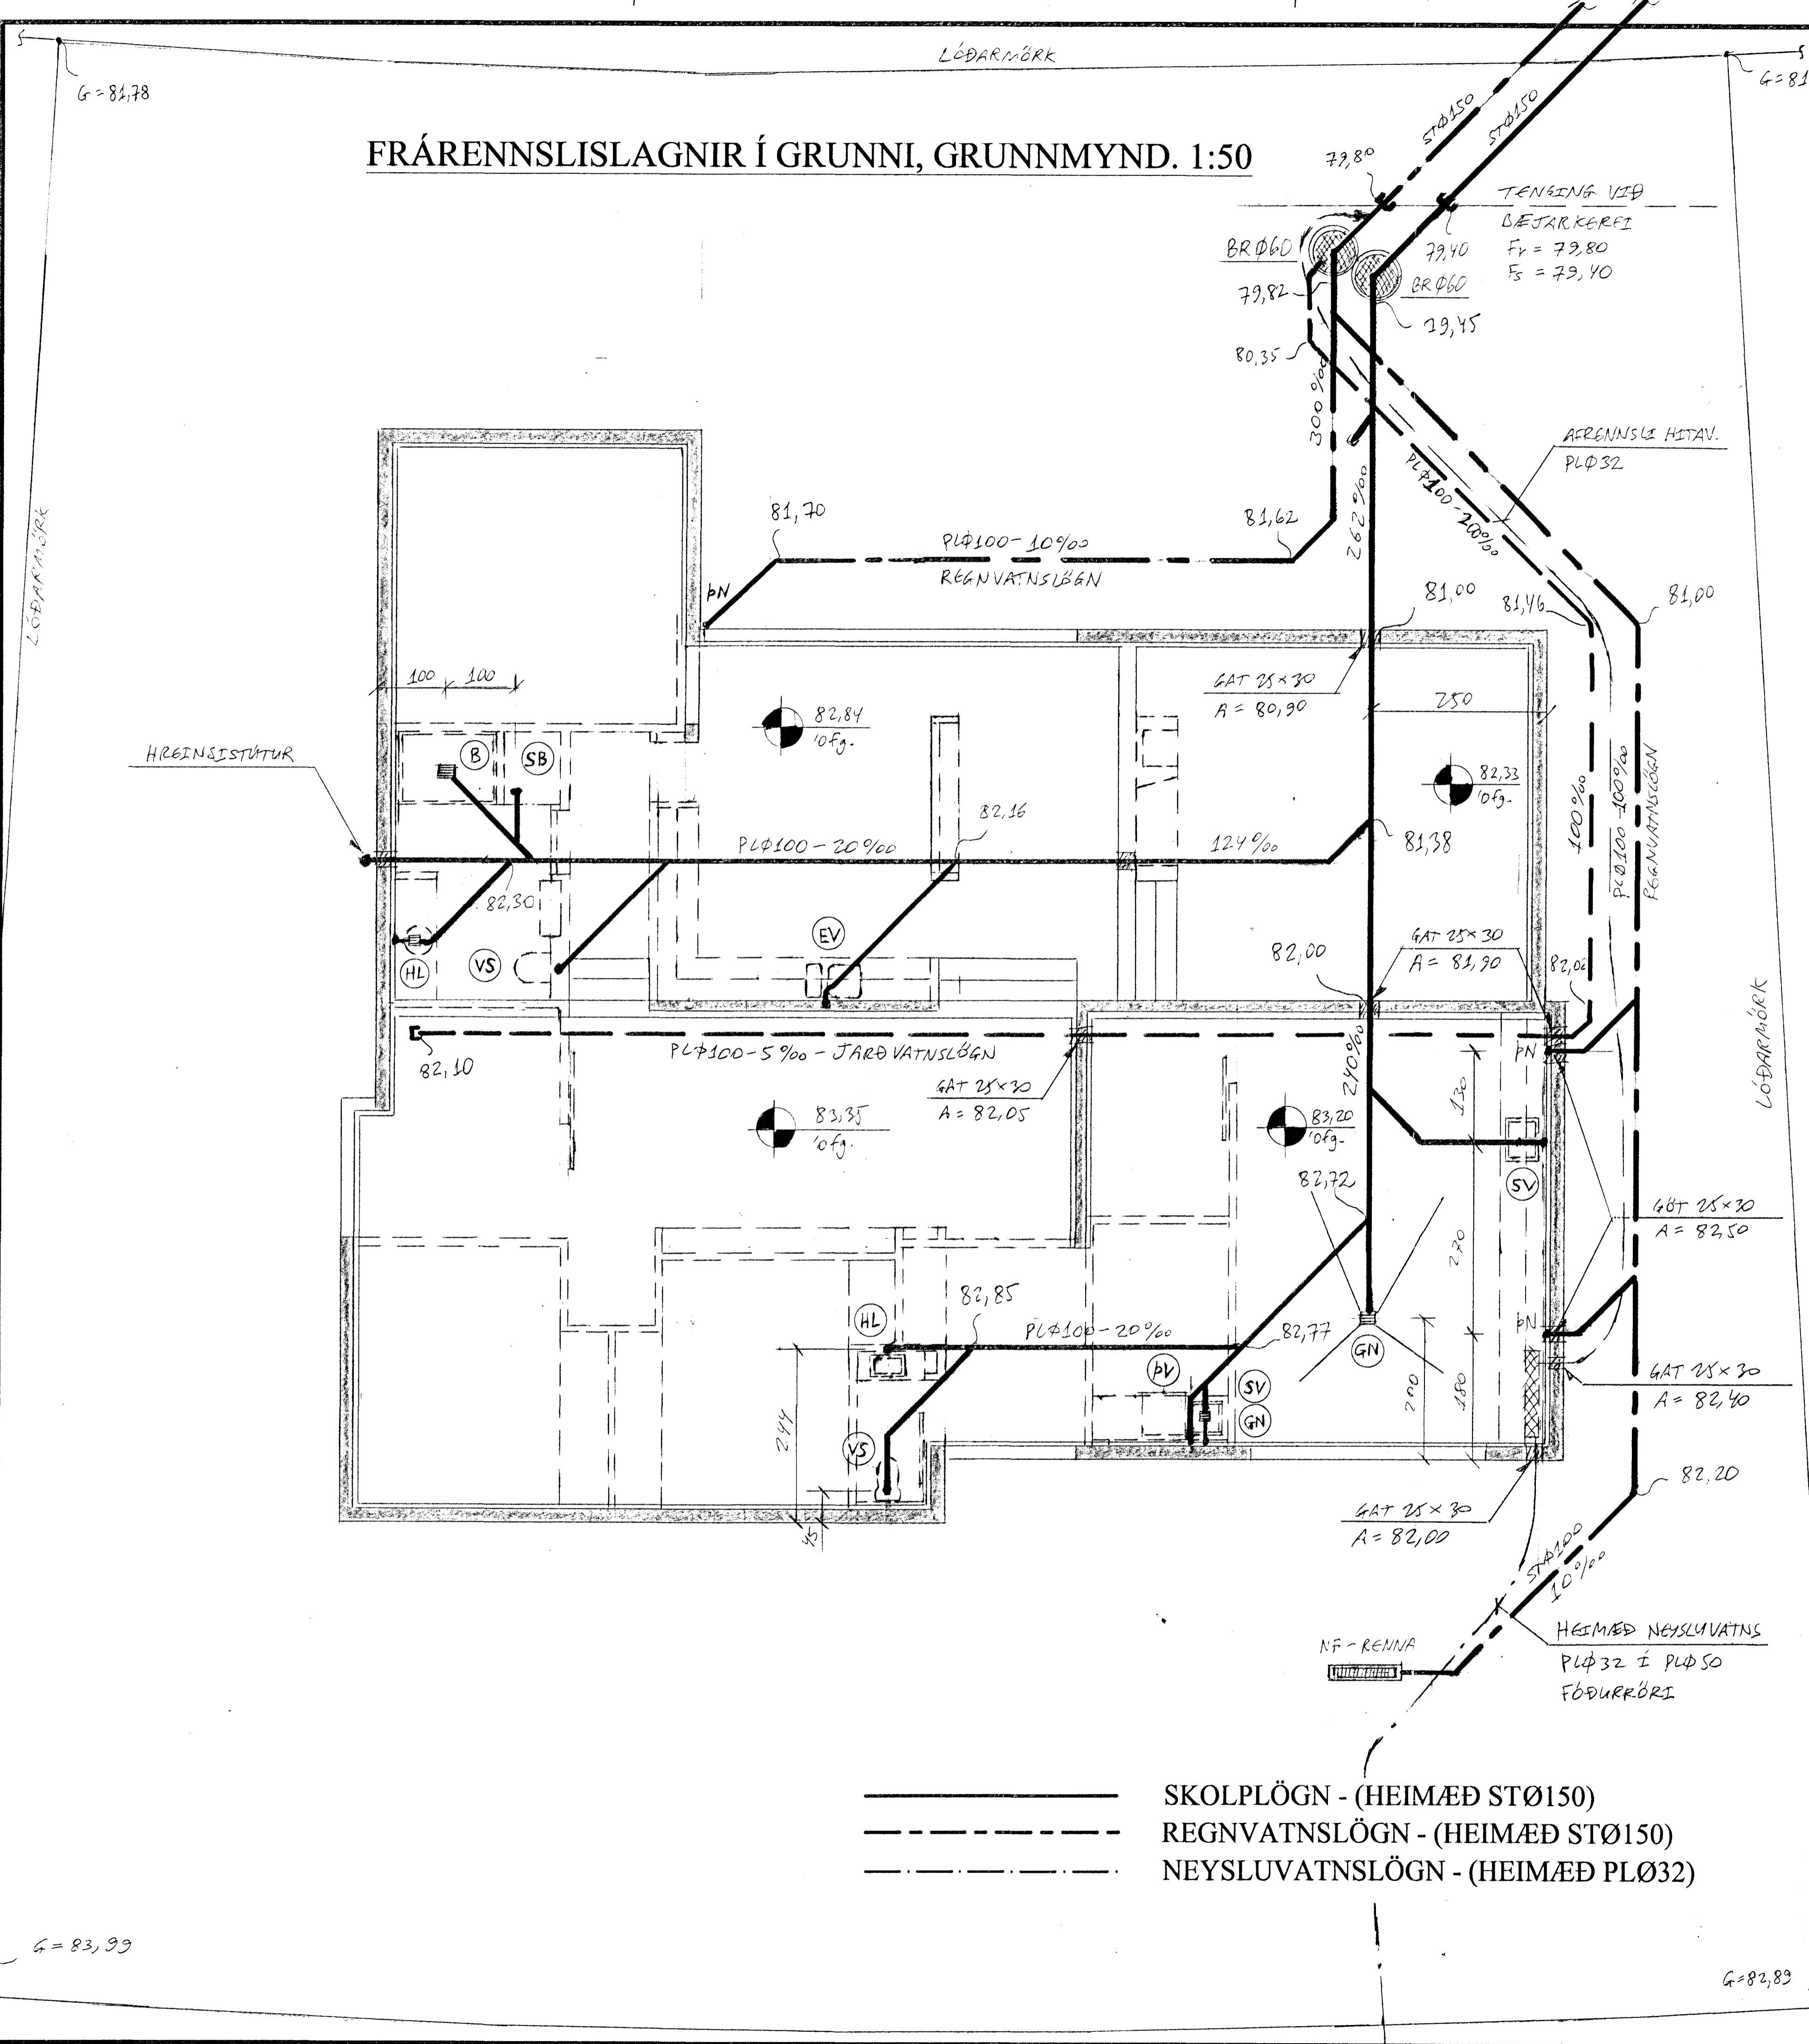


HEIMÆÐAR  
FRÁRENNISLAGNA  
Fr = 79,80  
Fs = 79,40

SNIÐ Í JARÐVATNSLÖGN 1:20

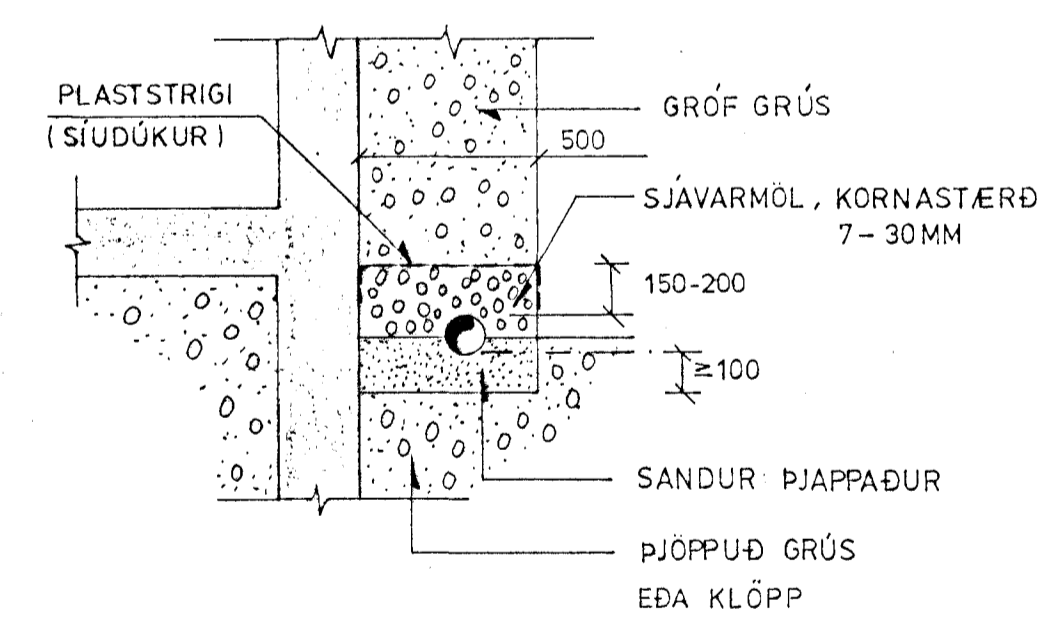

FRÁRENNISLAGNIR Í JÖRÐU OG GRUNNI. 1:20

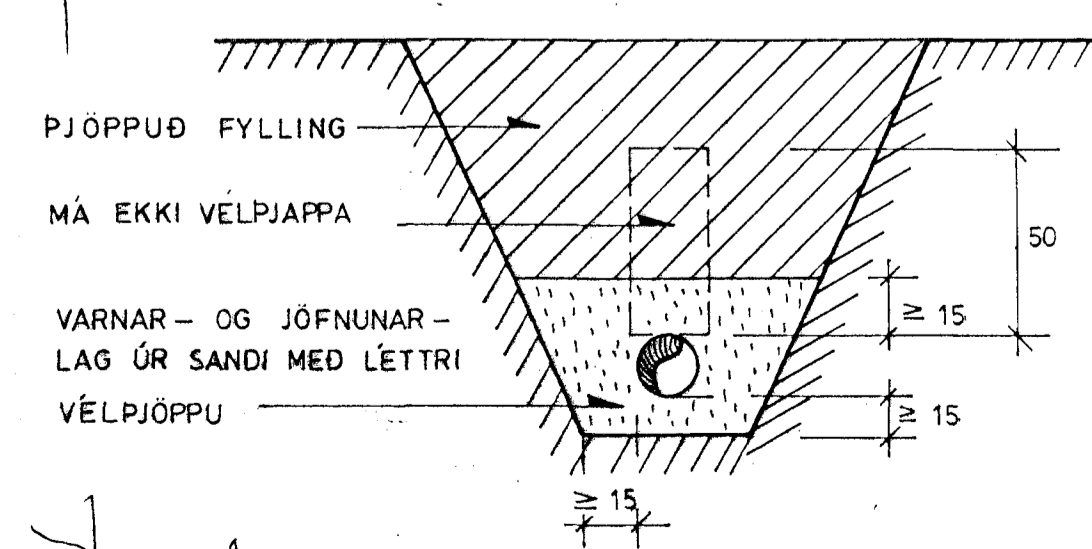

- SKOLPLÖGN - (HEIMÆÐ STØ150)
- - - - - REGNVATNSLÖGN - (HEIMÆÐ STØ150)
- NEYSLUVATNSLÖGN - (HEIMÆÐ PLØ32)

BREYTINGAR	

TILVÍSANIR:  
SKÝRINGAR.....SJÁ TEIKN NR. 2-01

Byggingulfróð Hagkerfi  
Alfreitt þann  
2.6 MARS 2000  
*[Signature]*

*[Signature]* *[Signature]*

REIKN	JKS	DAN/02	UTGEFIÐ	22 JAN. 2001
TEIKN	-/-	-/-	KVARDI	1:50, 1:20
ATH				1:500
SAMP				

**PRASTARÁS 5, Hafnarf.** NR 2-02

VERKHLUTI  
FRÁRENNISLAGNIR Í  
GRUNNI, GRUNNMYND,  
HEIMÆÐAR V.R. OG FRÁR.  
AFSTÖÐUMYND OG FL.

JÓN KRISTJÁNSSON  
BYGGINGARVERKFRÉINGUR  
FVF  
STÓRHOEDA 17  
110 REYKJAVÍK  
SÍMI: 597 4020 FAX: 597 7738  
NÚM: 210754-4829  
Netfang: jkris@islandia.is