HITA- OG ÞRIFAKERFI, 1. HÆÐ, GRUNNMYND. 1:50

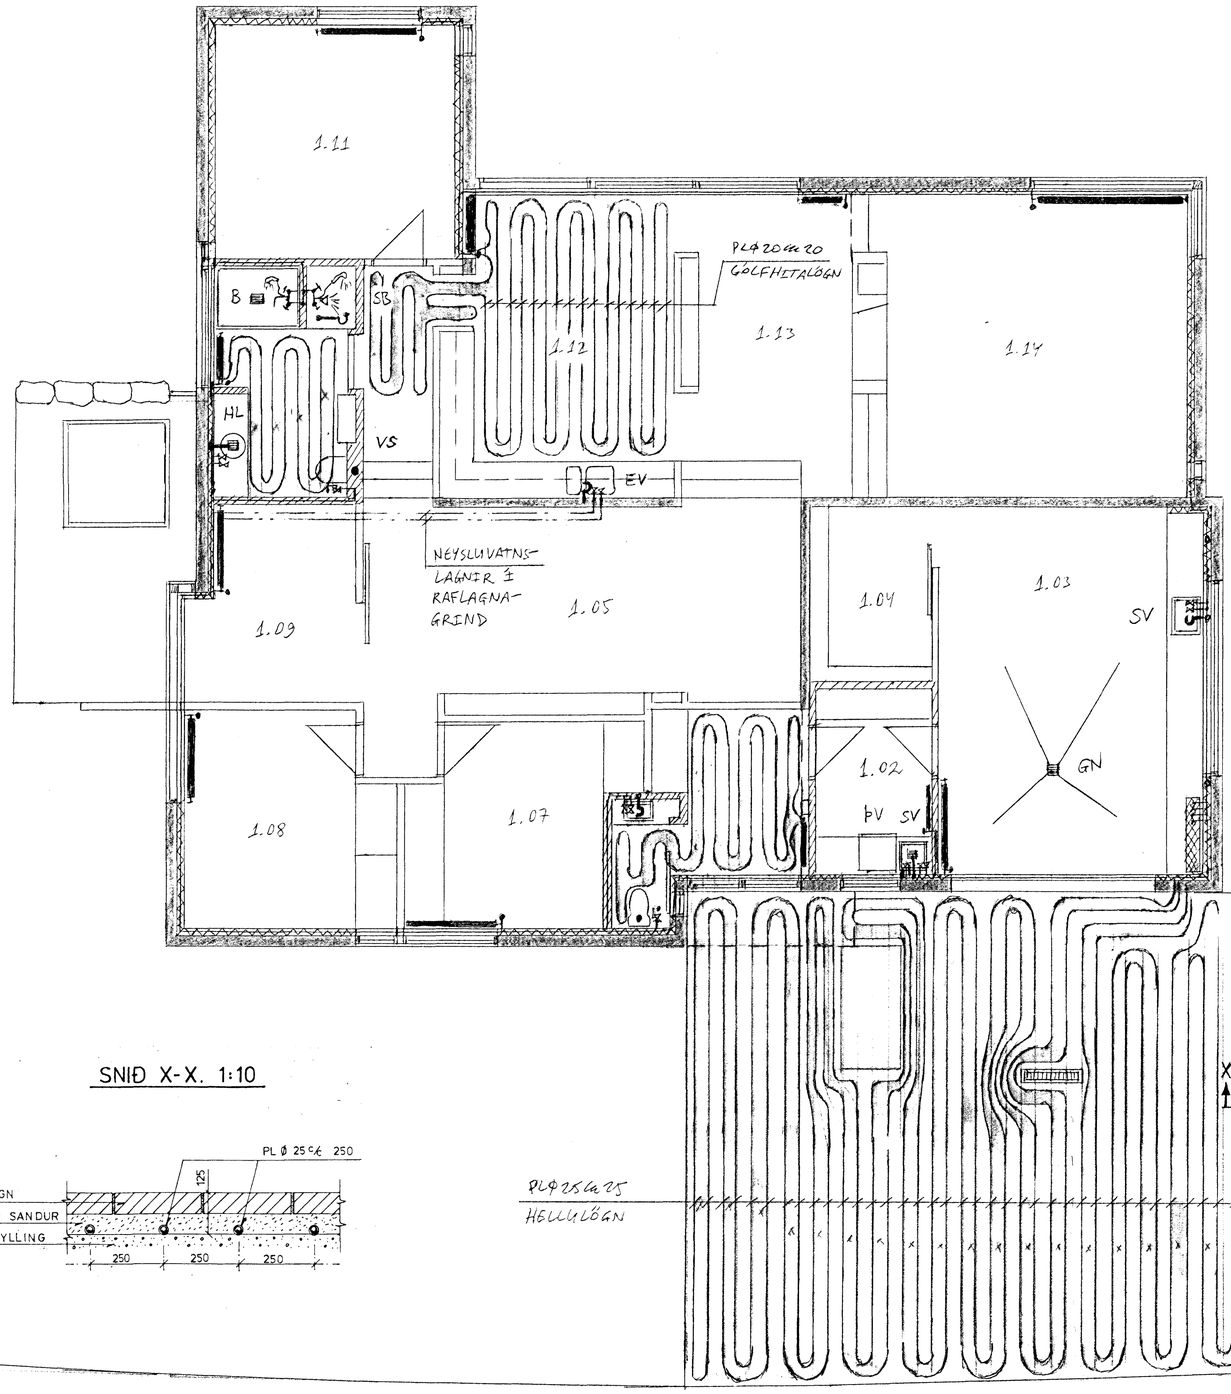

SNIÐ X-X. 1:10

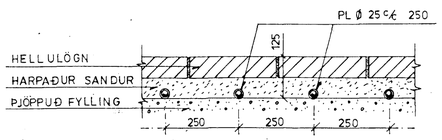

PL Ø 25 c/c 25
HELLULÖGN

OFNASKRÁ:

Nr. ofns	Afköst (W)	Mestu mál (mm) Hæð	Lengd	Þykkt	Stúta-staða	Ofngerð	Ath.
1.01	490	600	700	100	A-B		ANDDYRI
1.02	310	600	700	50	C-D		ÞVOTTAH.
1.03	1890	600	1400	100	A-B		BÍLSKÚR
1.07	980	300	1400	100	A-B		HERB.
1.08	1060	300	1200	100	C-D		HERB.
1.09	920	500	1200	100	A-B		VESTIBÚL
1.10	590	500	700	100	A-B		BAÐ
1.11	1580	300	1500	100	C-D		HJÓN
1.12	2140	600	800	150	A-B		BORÐKR.
1.13	1070	600	600	100	C-D		BORÐST.
1.14	3170	300	2400	150	A-B		STOFA

Alls 14.160 W

Ath. Stærð (hæð og lengd) valinnar ofnagerðar skal vera sem næst uppgefnum mestu málum (mm).
Allir ofnstútar skulu vera 10mm.
Ofnastærðir miðast við 40°C hitafall í ofni (80-40°C).

Tengingar ofna:

TENGING GÓLF-HITALAGNAR. 1:10

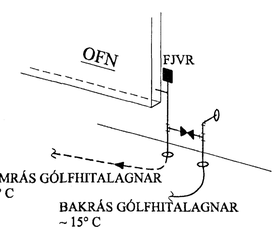

SNIÐ Í PÍPUR Í VEGG-EINANGRUN. 1:5

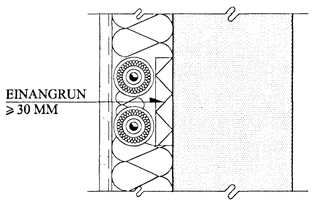

TAFLA YFIR TÖPPUNARSTAÐI:

ALLIR TAPPSTAÐIR ERU ø 15 MM, NEMA ANNAÐ SÉ TEKIÐ FRAM

TÆKI	SK.ST.	FJÖLDI	GRUNNRENNSLI, l/s KALT	HEITT
VATNSSALERNI	VS	2	0,2	—
HANDLAUGAR	HL	2	0,2	0,12
STÁLVASKAR	SV	2	0,4	0,24
ELDHÚSVASKAR	EV	1	0,2	0,12
STURTUBÖÐ	SB	1	0,2	0,12
ÞVOTTAVÉLAR	ÞV	1	0,2	0,12
UPPÞVOTTAVÉLAR	UV	1	0,2	0,12
GARÐKRANAR	G	1	0,3	—
BAÐKAR	B	1	0,2	0,12
		ALLS:	2,1	0,36

HEIMÆÐ VATNSVEITU: PL Ø 32 (1")

BREYTINGAR

TILVÍSANIR:

SKÝRINGAR.....SJÁ TEIKN NR. 2-01

ALLAR NEYSLUVATNSLAGNIR ERU PLAST-LAGNIR MEÐ VIÐEIGANDI LAGNAEFNIS-VOTTORÐ FRÁ RB, SAMBÆRILEGAR VIÐ RAUHIS FRÁ REHAU.
ALLIR OFNLOKAR ERU RA-2000 FRÁ DANFOSS EÐA SAMBÆRILEGIR.

Byggingafulltrúi Afgreitt þann 26 MARS

REIKN.	JKK.	JAN. '01	ÚTGEFIÐ 22. jan. 2001
TEIKN.	-11-	-11-	KVARÐI 1:50, 1:10, 1:5
ATH.			
SAMÞ.			

ÞRASTARÁS 5, Hafnarf. NR 2-03

VERKHLUTI
HITA- OG ÞRIFAKERFI, GRUNNMYND, OFNASKRÁ, TAFLA F. TÖPPUNARSTAÐI.

JÓN KRISTJÁNSSON
BYGGINGARVERKFRÆÐINGUR FVÍ
STÓRHÖFÐA 17
110 REYKJAVÍK
SÍMI: 587 4820 FAX: 567 7736
Kt: 210754-4829
Netfang: jokris@islandia.is