



LITUD HVÍT PÚSSNING T.D. ELKÓ EDALPÚSSNING
Á STEYPU MÓTAÐA MEÐ OHEFLADRI
BORDAKLÆDNINGU

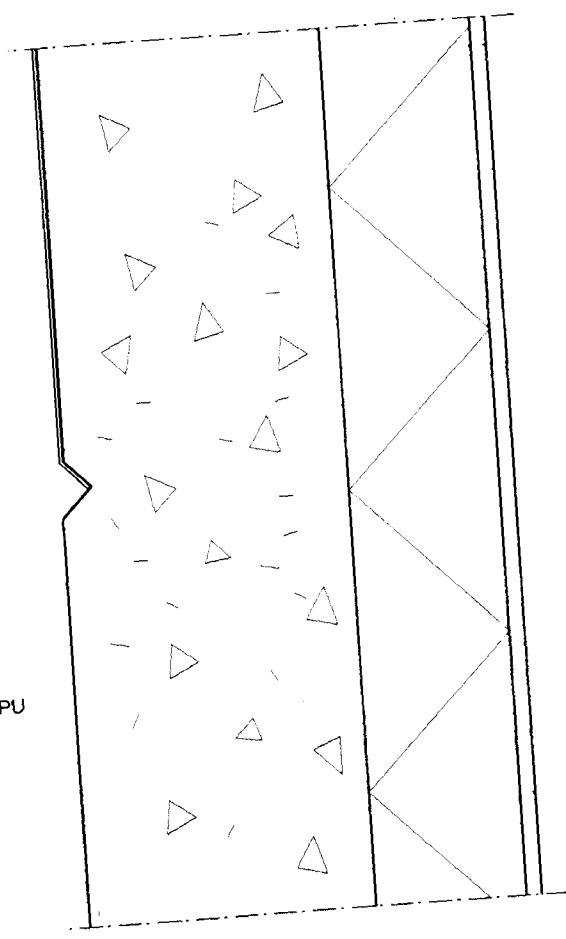

SJÓNSTEYPA MÓTUÐ MEÐ HEFLADRI
BORDAKLÆDNINGU, HEFLAÐA HLIÐIN AÐ STEYPU

412
SNIÐ Á MÆTINGU SJÓNSTEYPU
OG LITAÐRAR PÚSSNINGAR


TIMBURKLÆDNING Á TRÉGRIND Í 30mm
VEGGPYNNINGU
FINRIDID KOPARNET FYRIR LOFTRÁS

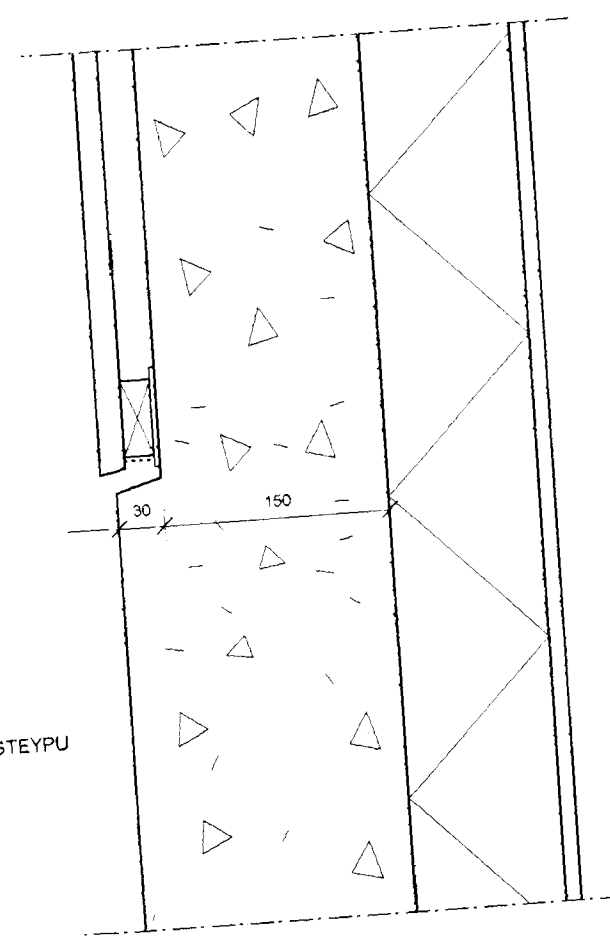

SJÓNSTEYPA MÓTUÐ MEÐ HEFLADRI
BORDAKLÆDNINGU, HEFLAÐA HLIÐIN AÐ STEYPU

413
SNIÐ Á MÆTINGU SJÓNSTEYPU
OG TIMBURKLÆDNINGAR

LOFTRAUFI 2X25mmx40mm
HVERT SPERRUBIL
EFIRIBRUN Á BRUNAVEGG

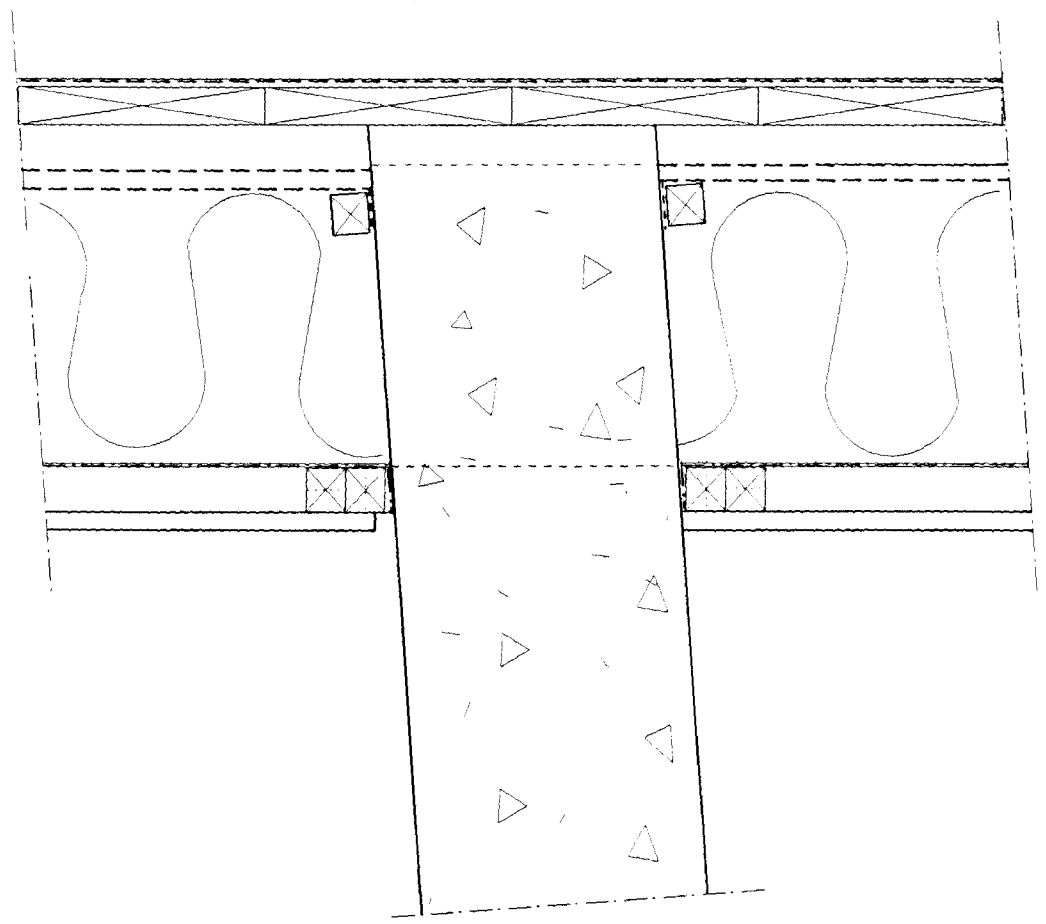


TJÖRURÍKUR ÞAKPAPPI
25mm BORDAKLÆDNING
LOFTBIL 25 mm
VINDPAPPI TJÖRUTEX,
PAM<20
200 mm EINANGRUN; STEINULL
SPERRA 50X225mm
MEÐ FÚAVÖRDUM ENDA
RAKASPERRA, T.D. ÞOLPLAST
SKARAÐ OG LÍMT Á SAMSKETTUM,
LAGT Í KITTÍ OG PRESSAD VIÐ VEGG
PAM=500
LEKTA 25X22mm
LOFTAKLÆDNING, TD, GÍFS

414
REI60 BRUNAVEGGUR Í BÍLAGEYMSLU

Sérupprættir vegna þratarás 5
Dagsetning aðaluppráttá 12. 2000


- Öll mál eru í mm
- Öll mál athugist á staðnum
- Mælist ekki af teikningu
- Misræmi milli teikninga tilkynnist arkitektum

 **Samþykkt þann**
22 MAÍ 2001
Byggingafulltrúi HAFNARFJÖRÐUR
F.h. Sigurbjartur Halidórsson

ÞRATARÁS 5 HAFNARFJÖRÐUR **4.04**

SÉRTEIKNING
Frágangur Veggáferða, Timburklæðn., Brunaveggjar M.kv: 1:5
Dags. 05.01

Gunnar Páll Kristjánsson arkitekt
RYMA ARKITEKTAR Klapparsög 25, 101 Reykjavík M: 260665-3679
Sími: 552 9515 fax: 562 1655 gsm: 698 5865 netfang: gunnarpall@tal.is

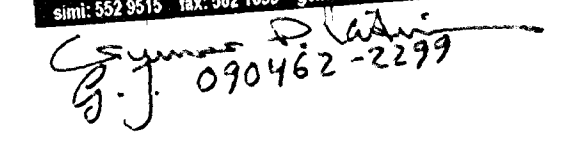
090462-2299