


LOÐAMÖRK

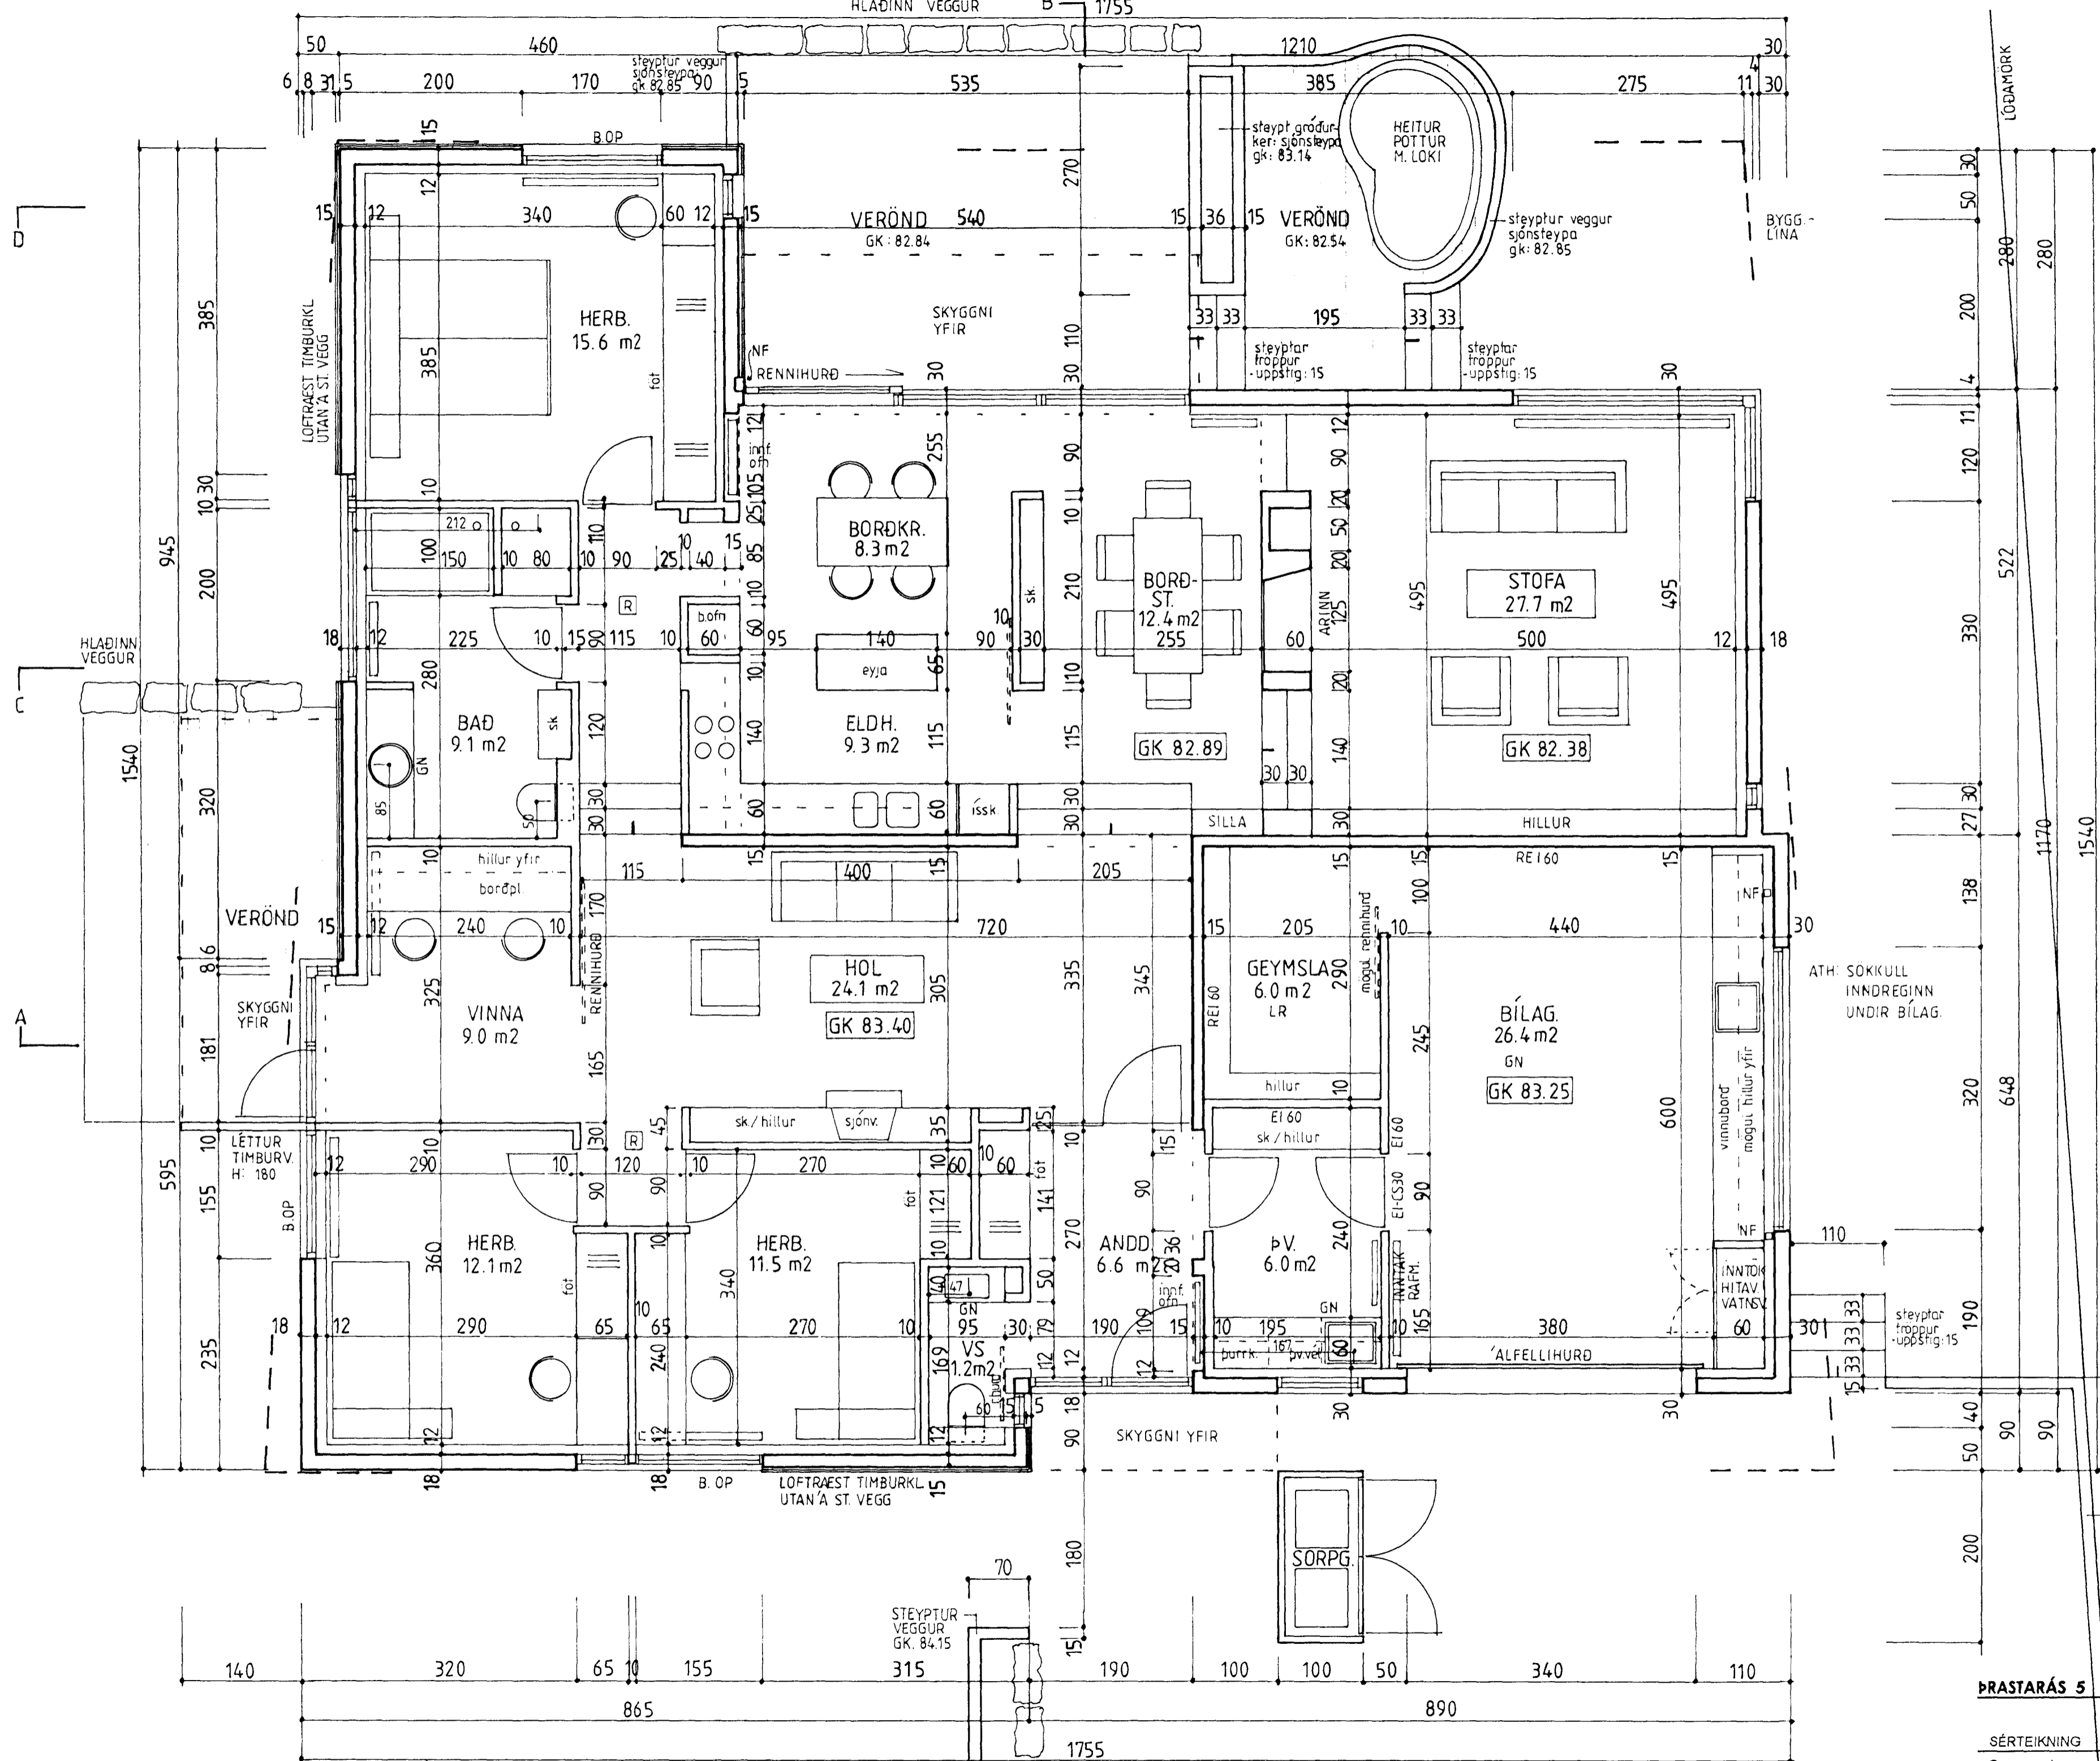

- Öll mál eru í sm
- Öll mál athuglet á staðnum
- Mælist ekki af teikningu
- Misræmi milli teikninga tilkynnist arkitektum

STEYPTUR VEGGUR GK 83.90
 22 MAI 2000
 Byggingaútlit frá F.h. Sigurbjartur Haldrup

PRASTARÁS 5 HAFNARFJÖRÐUR

SÉRTEIKNING
 Grunnmynd

Gunnar P. Kristinsson
 090462-2299

Gunnar Páll Kristinsson arkitekt
 RYMA ARKITEKTAR, Klappargötu 25, 101 Reykjavík, tlf: 260665
 sími: 552 9515 fax: 562 1655 gsm: 890 5665 netfang: gunnar@pall.is