


# ÞRASTARÁS 65, 67 OG 69 HAFNARFIRÐI.




Samþykkt þann

06.03.2000


Byggingafræðingur í Hafnarfirði  
Erlendur Hjálmarsson  
fl. S. Valbjörnsdóttir

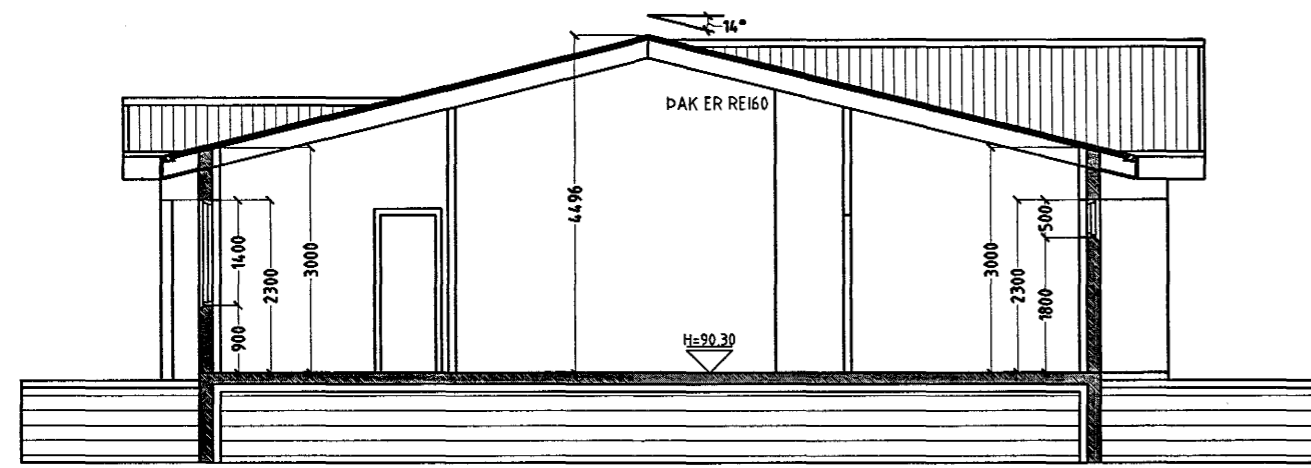


SNID A-A. MKV. 1:100

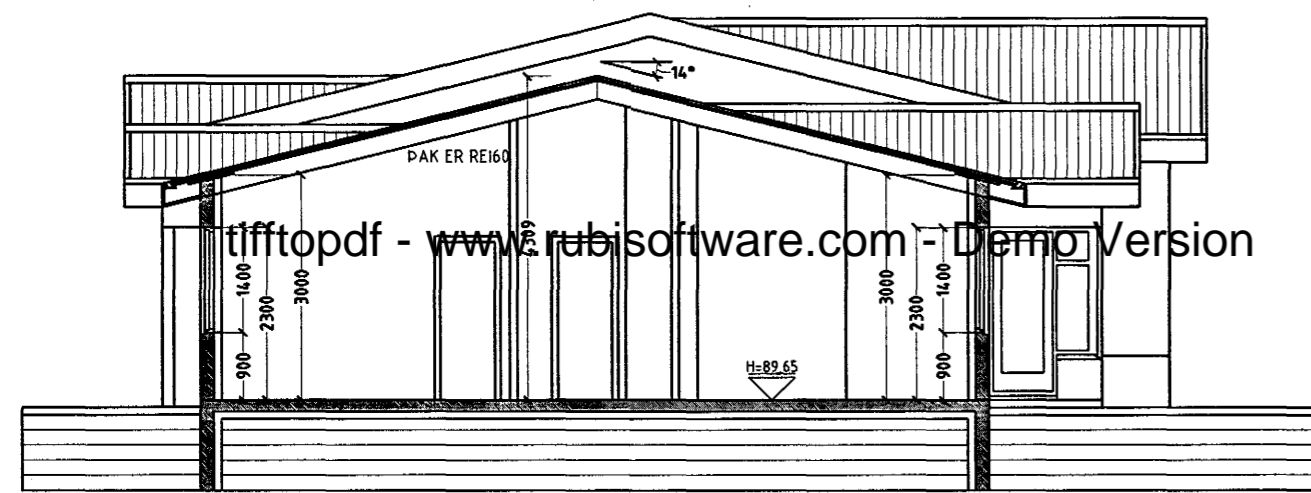

SNID B-B. MKV. 1:100

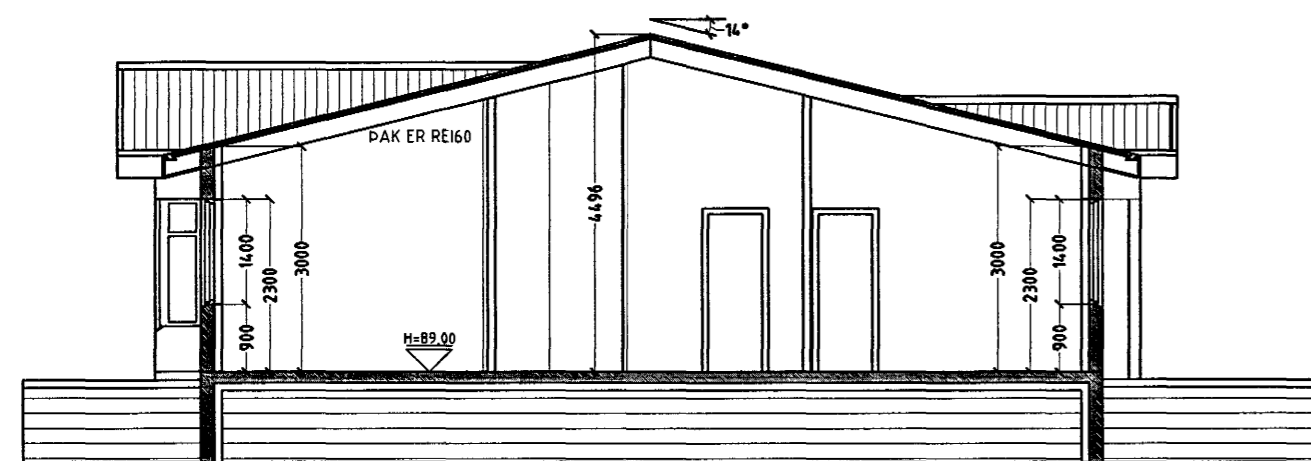

SNID C-C. MKV. 1:100

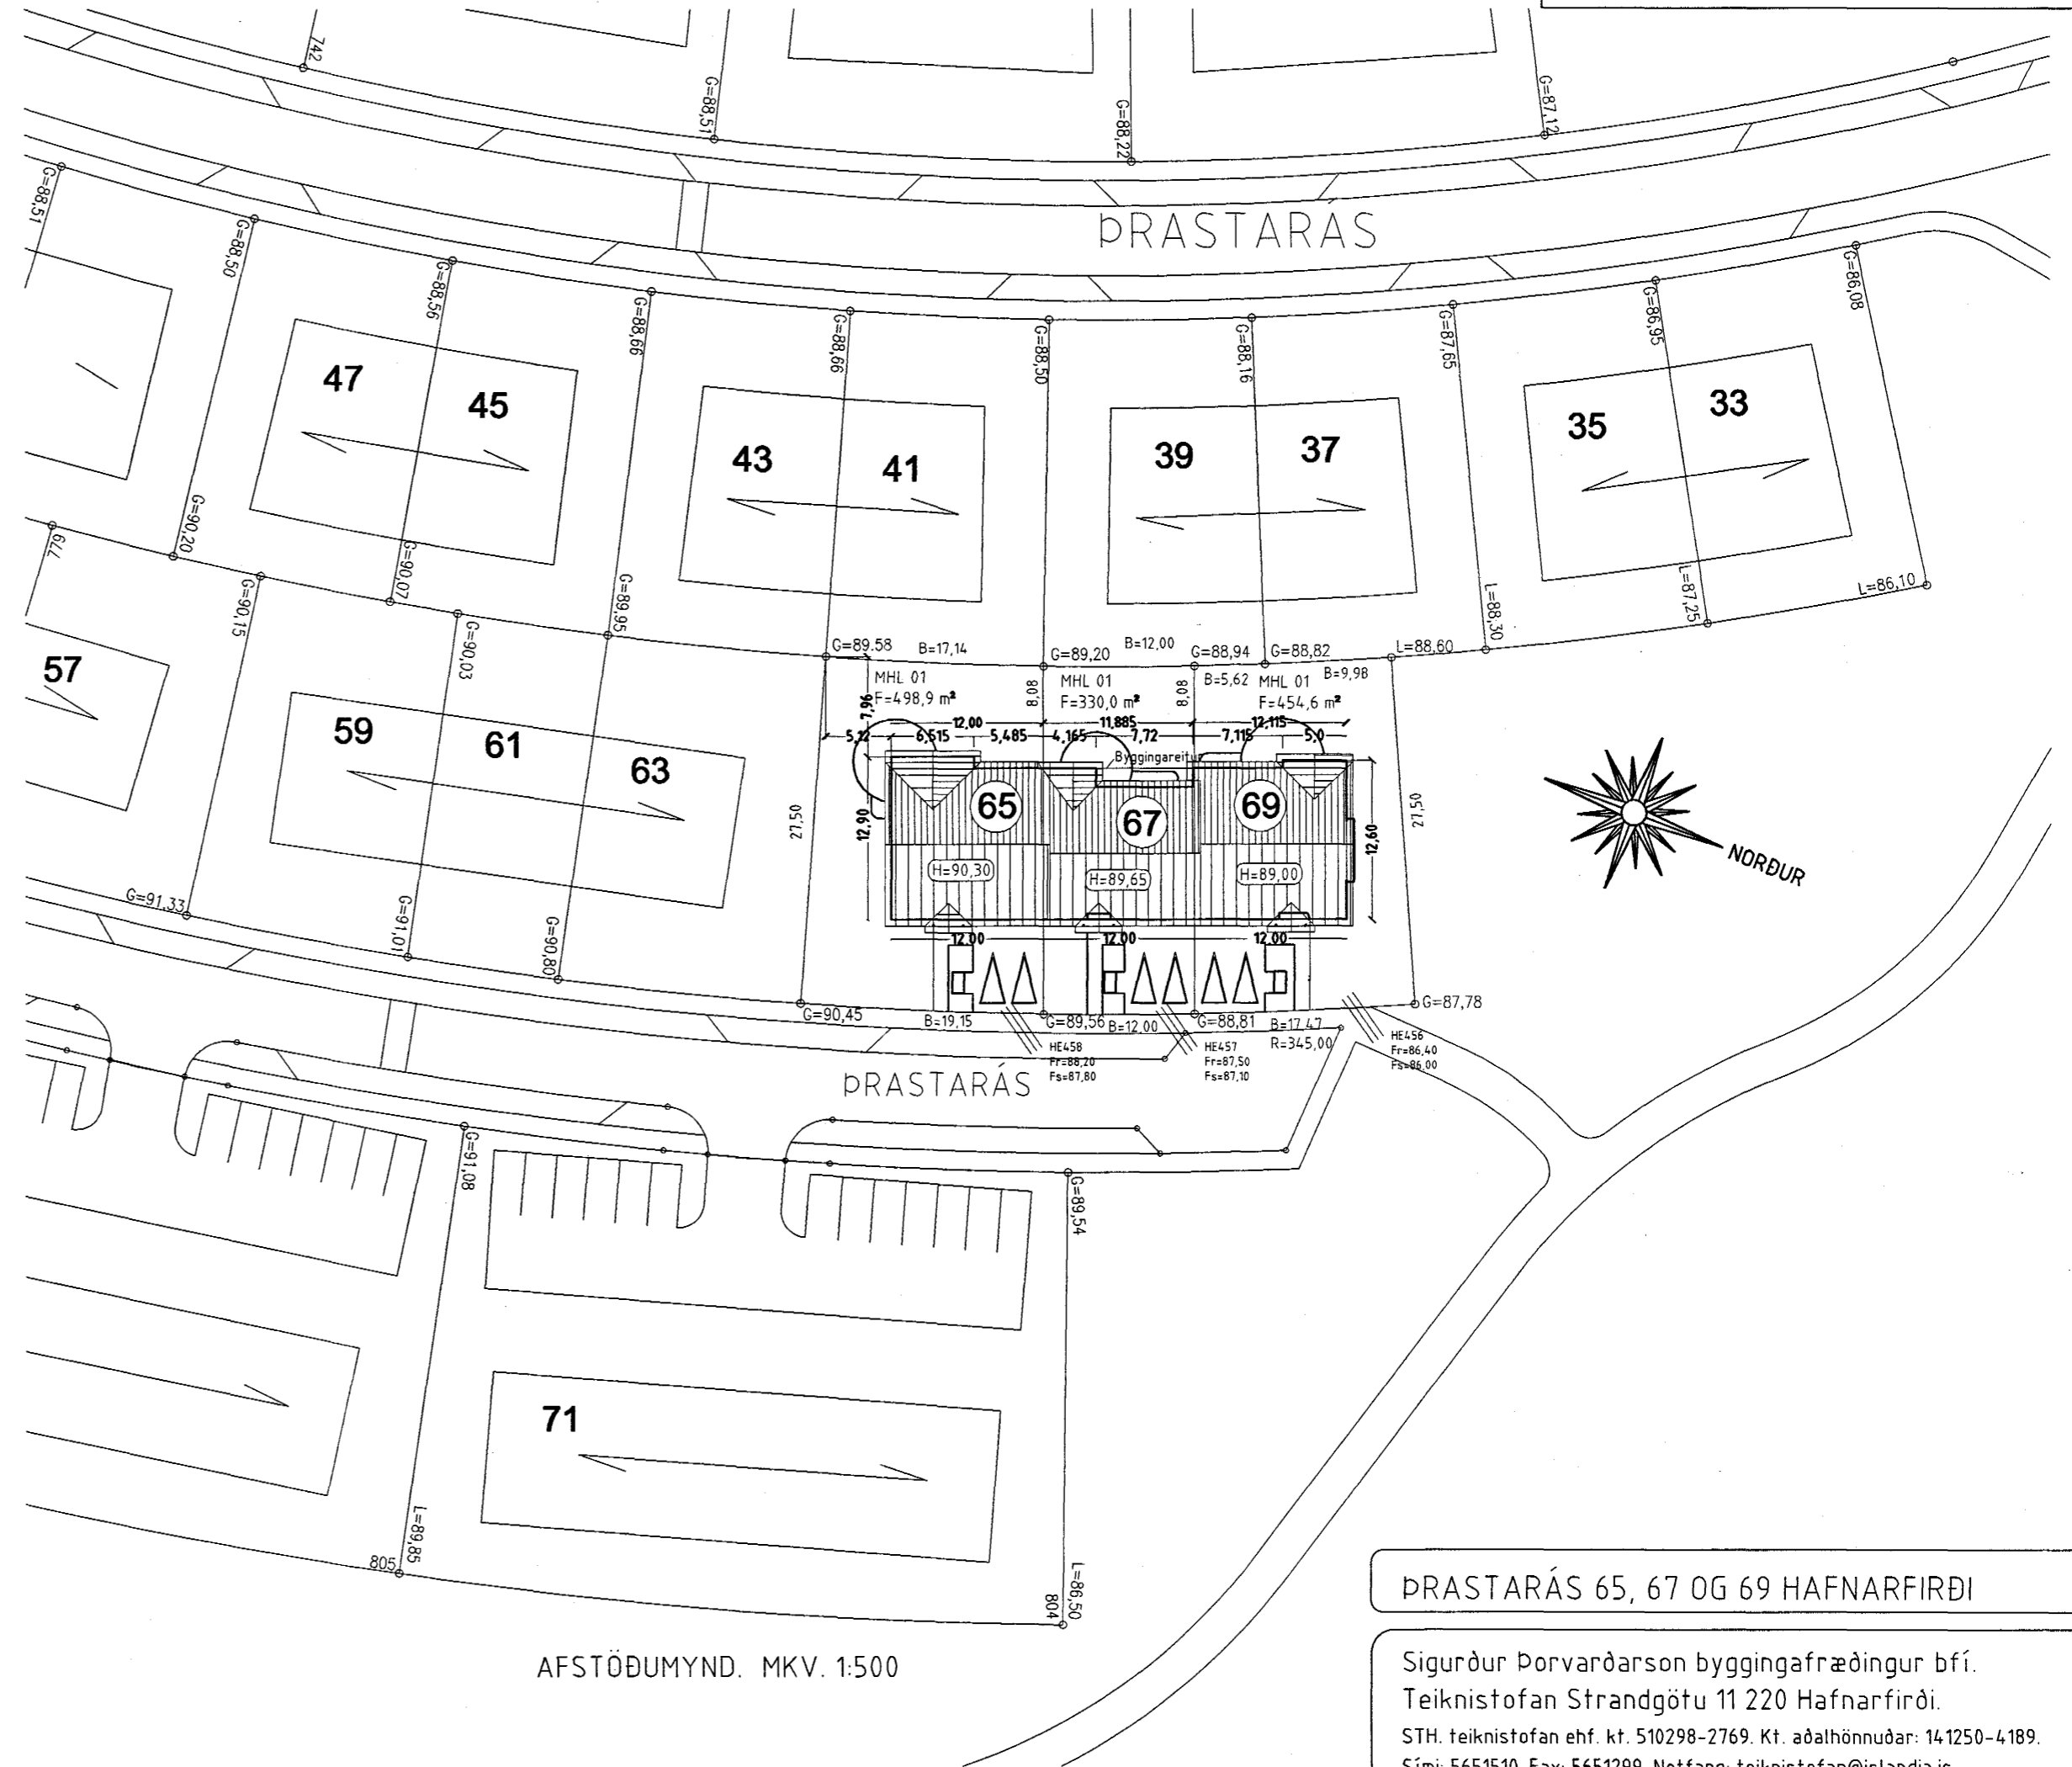

AFSTÖÐUMYND. MKV. 1:500

ÞRASTARÁS 65, 67 OG 69 HAFNARFIRÐI

Sigurður Þorvarðarson byggingafræðingur bfi.  
Teiknistofan Strandgötu 11 220 Hafnarfirði.  
STH. teiknistofan ehf. kt. 510298-2769. Kt. aðalhönnuðar: 141250-4189.  
Sími: 5651510. Fax: 5651299. Netfang: teiknistofan@istandia.is

Skýringar:	Aðaluppdráttur.
Teikning:	Sníðmyndir, afstöðumynd
Mælikvarði:	
Undirskrift:	<i>30/11 00 Erlendur Hjálmarsson</i>
Blað nr: 3 af 4.	Dagsetning: 15. nóvember 2000.
Breytt:	