

SKÝRINGAR EFNISGÆÐI

STEYPA

- Steypustyrkur
- Í milliplötu og útisteypu s.s. svölum og tröppum, skal steypustyrkur vera \geq C-30 en \geq C-25 í inn- og útveggjum.
- Sementsmagn \geq 300 kg/m³
- Vatnssementstala V/S \leq 0,45
- Blendloft skal vera amk. 5% í niðurlagðri steypu

STÁL

- Kambstál KS-40, táknað með K
- Í lykkjubendingu skal nota suðuhæft stál.
- Stábitar og súlur ST37

TIMBUR

- Timbur skal vera K18, rakaflokkur IU.

VEGGIR 1. HÆÐ

- Útveggir bendist K10 c/c 25 lárrétt og K10 c/c 25 lóðrétt. Grínd komi 3 sm frá ytri brún útveggis.
- Minnsta steypupekja skal vera 3 sm utanhúss en 1,5 sm innanhúss.
- Steyptur innveggur bendist með einfaldri grínd K10 c/c 25 í miðjum vegg.
- Yfir og undir glugga og hurðir komi 3 K12 sem ná 60 sm út fyrir op.
- Lóðrétt meðfram gluggum og hurðum komi 2 K12 sem ná 60 sm út fyrir op.

Uppbeygjumörk járna í plötu


- Stefna höfuðbendingar
- Pb = Plötubýkt
- U=15mm - Plata skal spennit upp um 15mm í miðju vegna langtímasígs.
- Járn í neðri brún plötu
- Járn í efri brún plötu
- Dreifilína járna í plötu

SÚLUR S1, S2, S3 OG S4, SJÁ BLAÐ B-106

Samþykkt þann
SKÝRINGAR OG FLEIRA SJÁ BLAÐ NR. B-106

10 APR. 2001

Byggingafrúnnir Hafnarfirði
F.h. Sigurbjartur Halldórsson

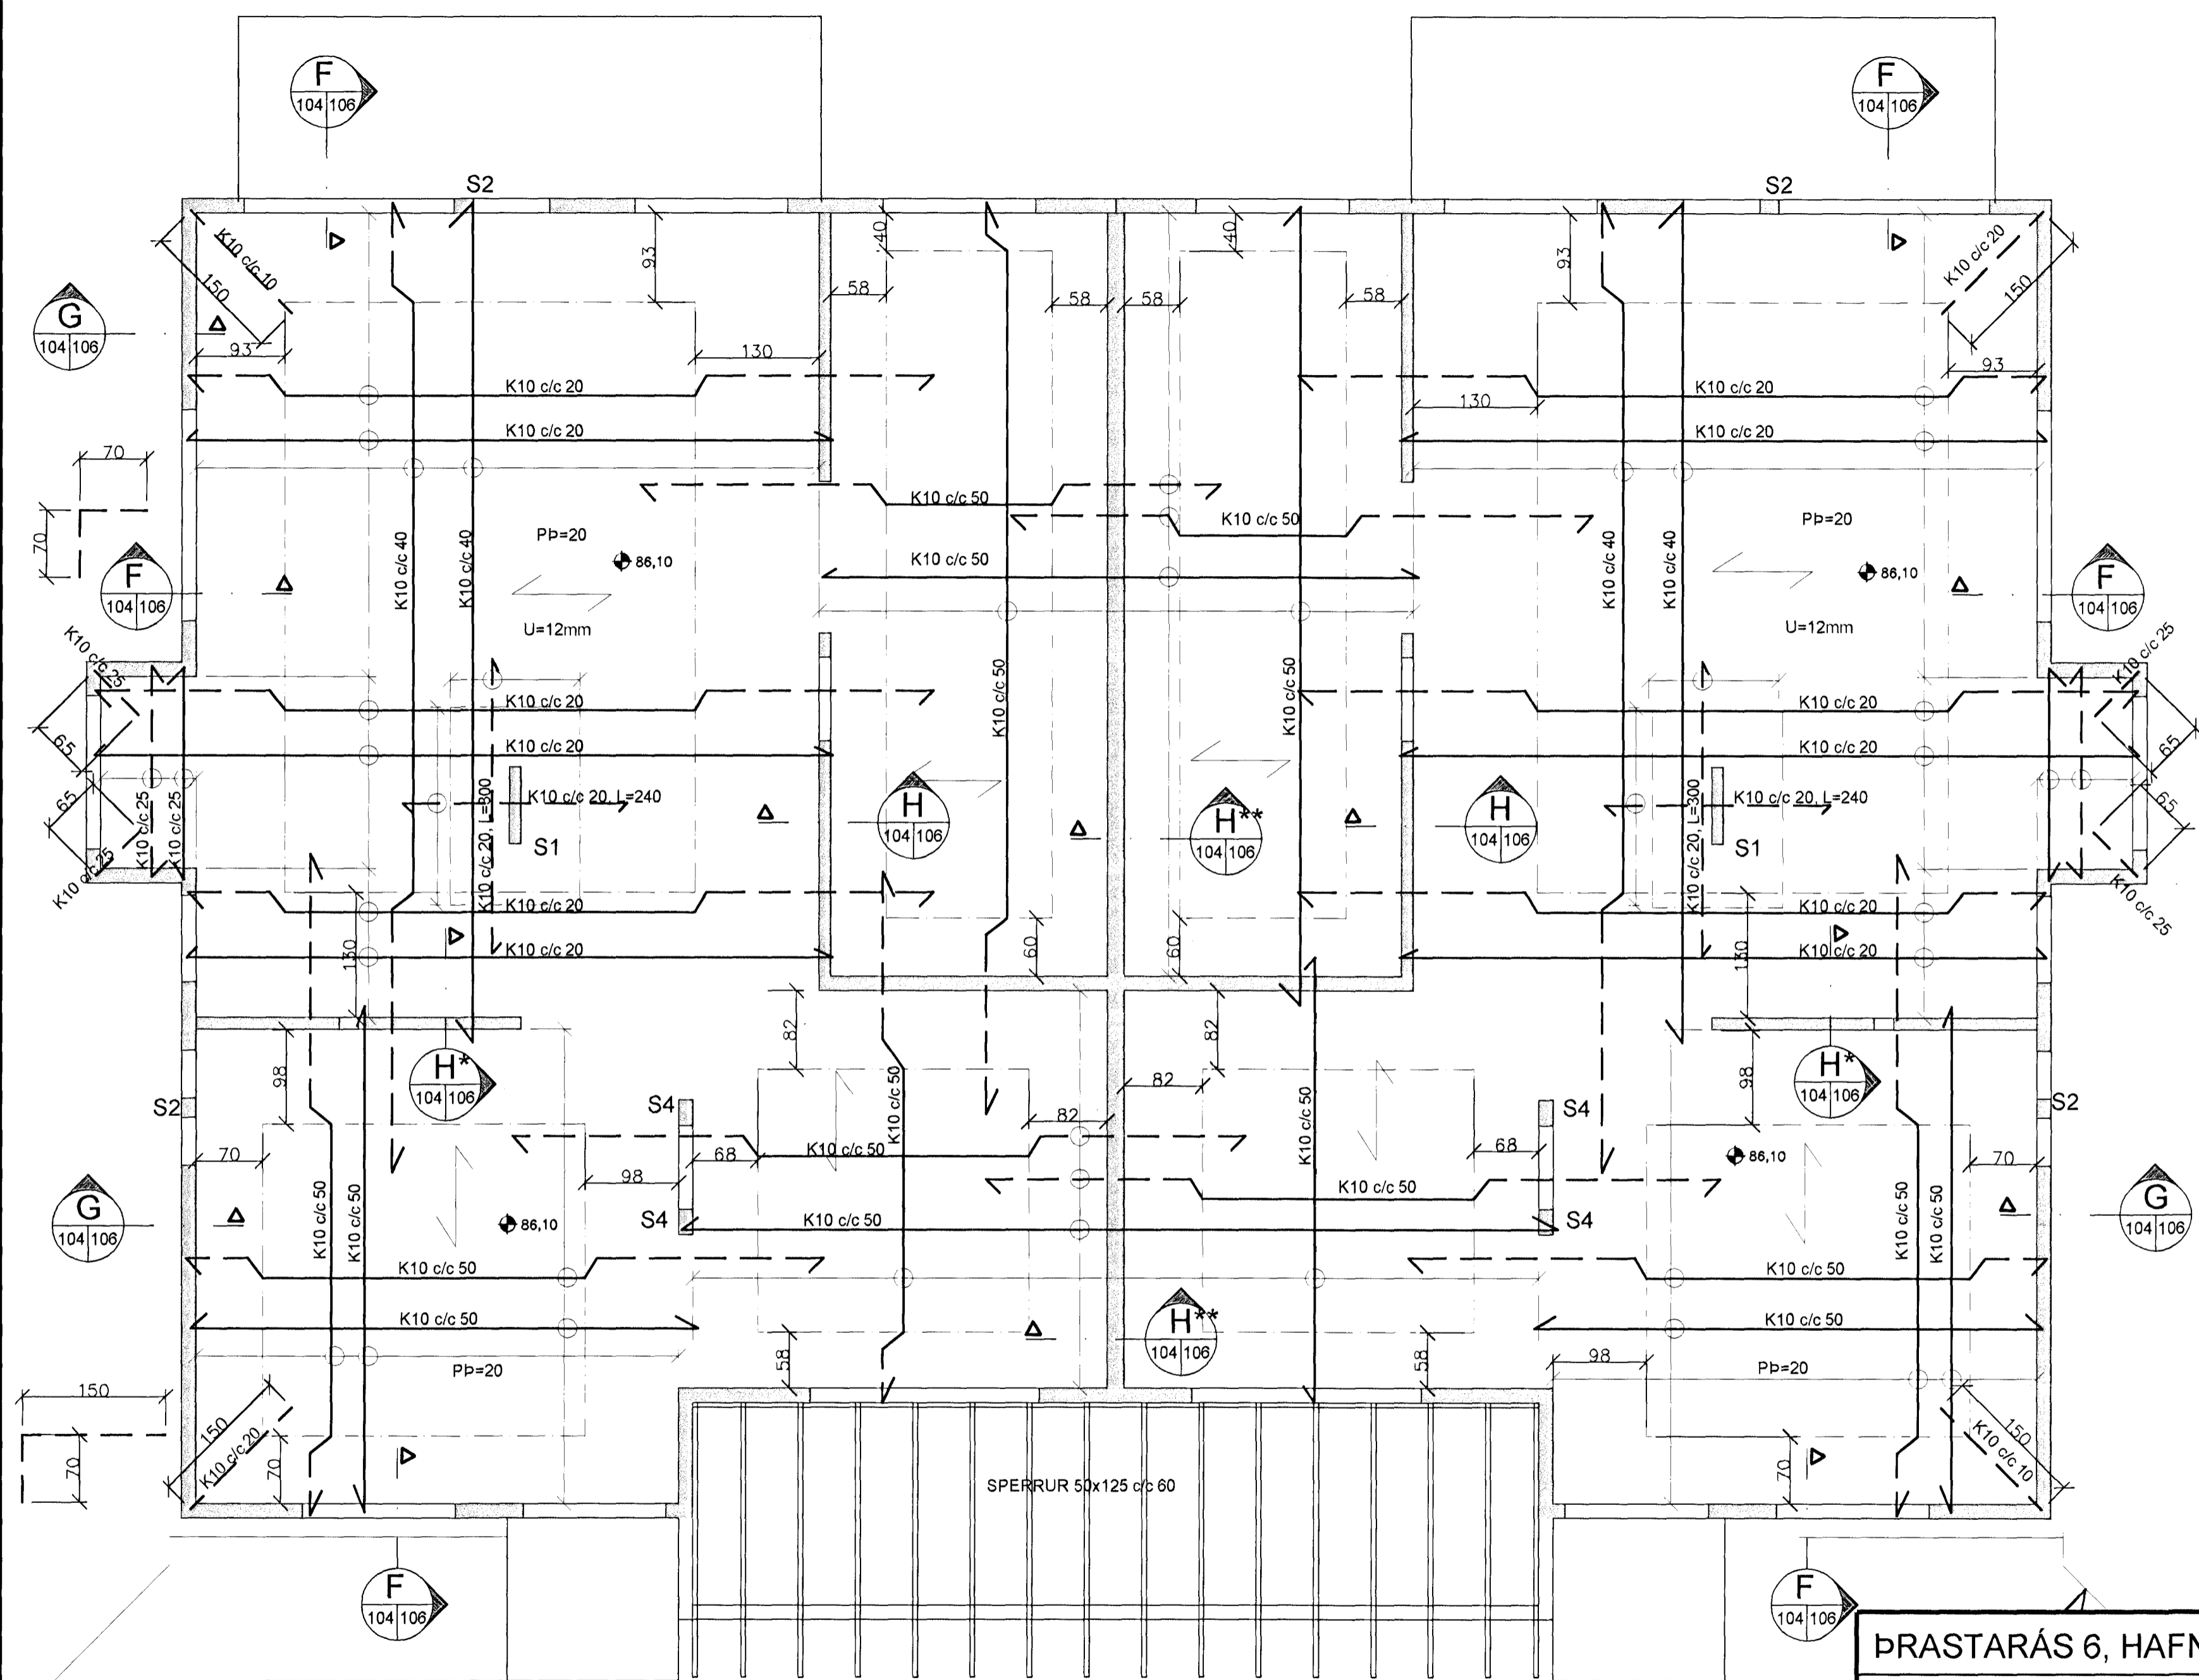

GRUNNMYND MKV. 1:50

DRASTARÁS 6, HAFNARFIRÐI

BLAÐ NR:		VERK NR:	
PLATA YFIR 2. HÆÐ, VEGGIR 2. HÆÐ		B 104	01-001
KVARÐI:		1:50	
DAGS:	HANNAÐ:	TEIKNAD:	
14. MARS	SB	SB	Svanur B
SVANUR BJARNASON		Sími/fax : 483 5108	email: svanur@bigfoot.com
VERKFRÆÐINGUR F.V.F.Í.		GSM: 896 3910	