

SKÝRINGAR

HITALAGNIR


HITALAGNIR ERU RÖR Í RÖR. T.D. LINTECH 14x2,0 Í PLASTÍDRÁTTARRÖRUM 25/20. FRÁ DREIFISKISTU AÐ NOTKUNARSTAD. STOFNALAGNIR FRÁ INNTAKSGRIND AÐ DREIFISKÁP Í ÍBÚÐ ERU RÖR Í RÖR T.D. REHAU 20x2,5. LAGNIR SKAL LEGGJA OFAN Á EINANGRUN Á BOTNPLÖTU. TENGIDÓSIR OG TENGIRINDUR ÁSAMT ÖLLUM FITTINGS SKAL VERA SÖMU GERÐAR. STOFN.

ÞRÝSTIPRÓFUN PLASTLAGNA

VIÐ FORPRÓF SKAL AUKA ÞRÝSTING UPP Í 15 bar OG BÍÐA Í 10 mín. AUKA ÞÁ ÞRÝSTING AFTUR UPP Í 15 bar OG SÍÐAN AFTUR EFTIR 15 mín. EFTIR 30 mín (B) SKAL SKRÁ NIÐUR ÞRÝSTING OG AFTUR EFTIR 60 mín (C) OG MÁ ÞRÝSTINGUR EKKI HAFJA FALLIÐ UM MEIRA EN 0,6 bar. AÐALPRÓFIÐ FER FRAM Í BEINU FRAMHALDI OG ÞRÝSTINGUR MÁ EKKI HAFJA FALLIÐ UM MEIRA EN 0,2 bar Á 120 mín FRÁ (C) TIL ÞESS AÐ PRÓF TELJST HAFJA LOKIST MEÐ FULLNÆGJANDI ÁRANGRI.

HITALÖGN, FRAMRÁS
HITALÖGN, BAKRÁS

Byggingatulltrúi Hafnarfirðar
Afgreitt þann
26 JULI 2001
VG

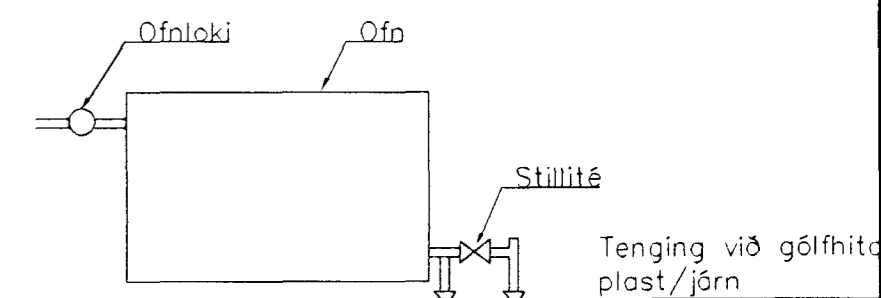

SKÝRINGAR OG FLEIRA SJÁ BLAÐ NR. B-100

TENING GÓLFHITA

ÞRASTARÁS 6, HAFNARFIRÐI


Grunnmynd-sökla *HITALAGNIR*

BLAÐ NR: 101 | VERK NR: 01-001


KVARDI: 1:50

DAGS: 14. MARS | HANNAÐ: SB | TEIKNAD: SB *Svanur B*

SVANUR BJARNASON | Sími/fax: 483 5108 | email: svanur@bigfoot.com
VERKFRÆÐINGUR F.V.F.Í | GSM: 896 3910

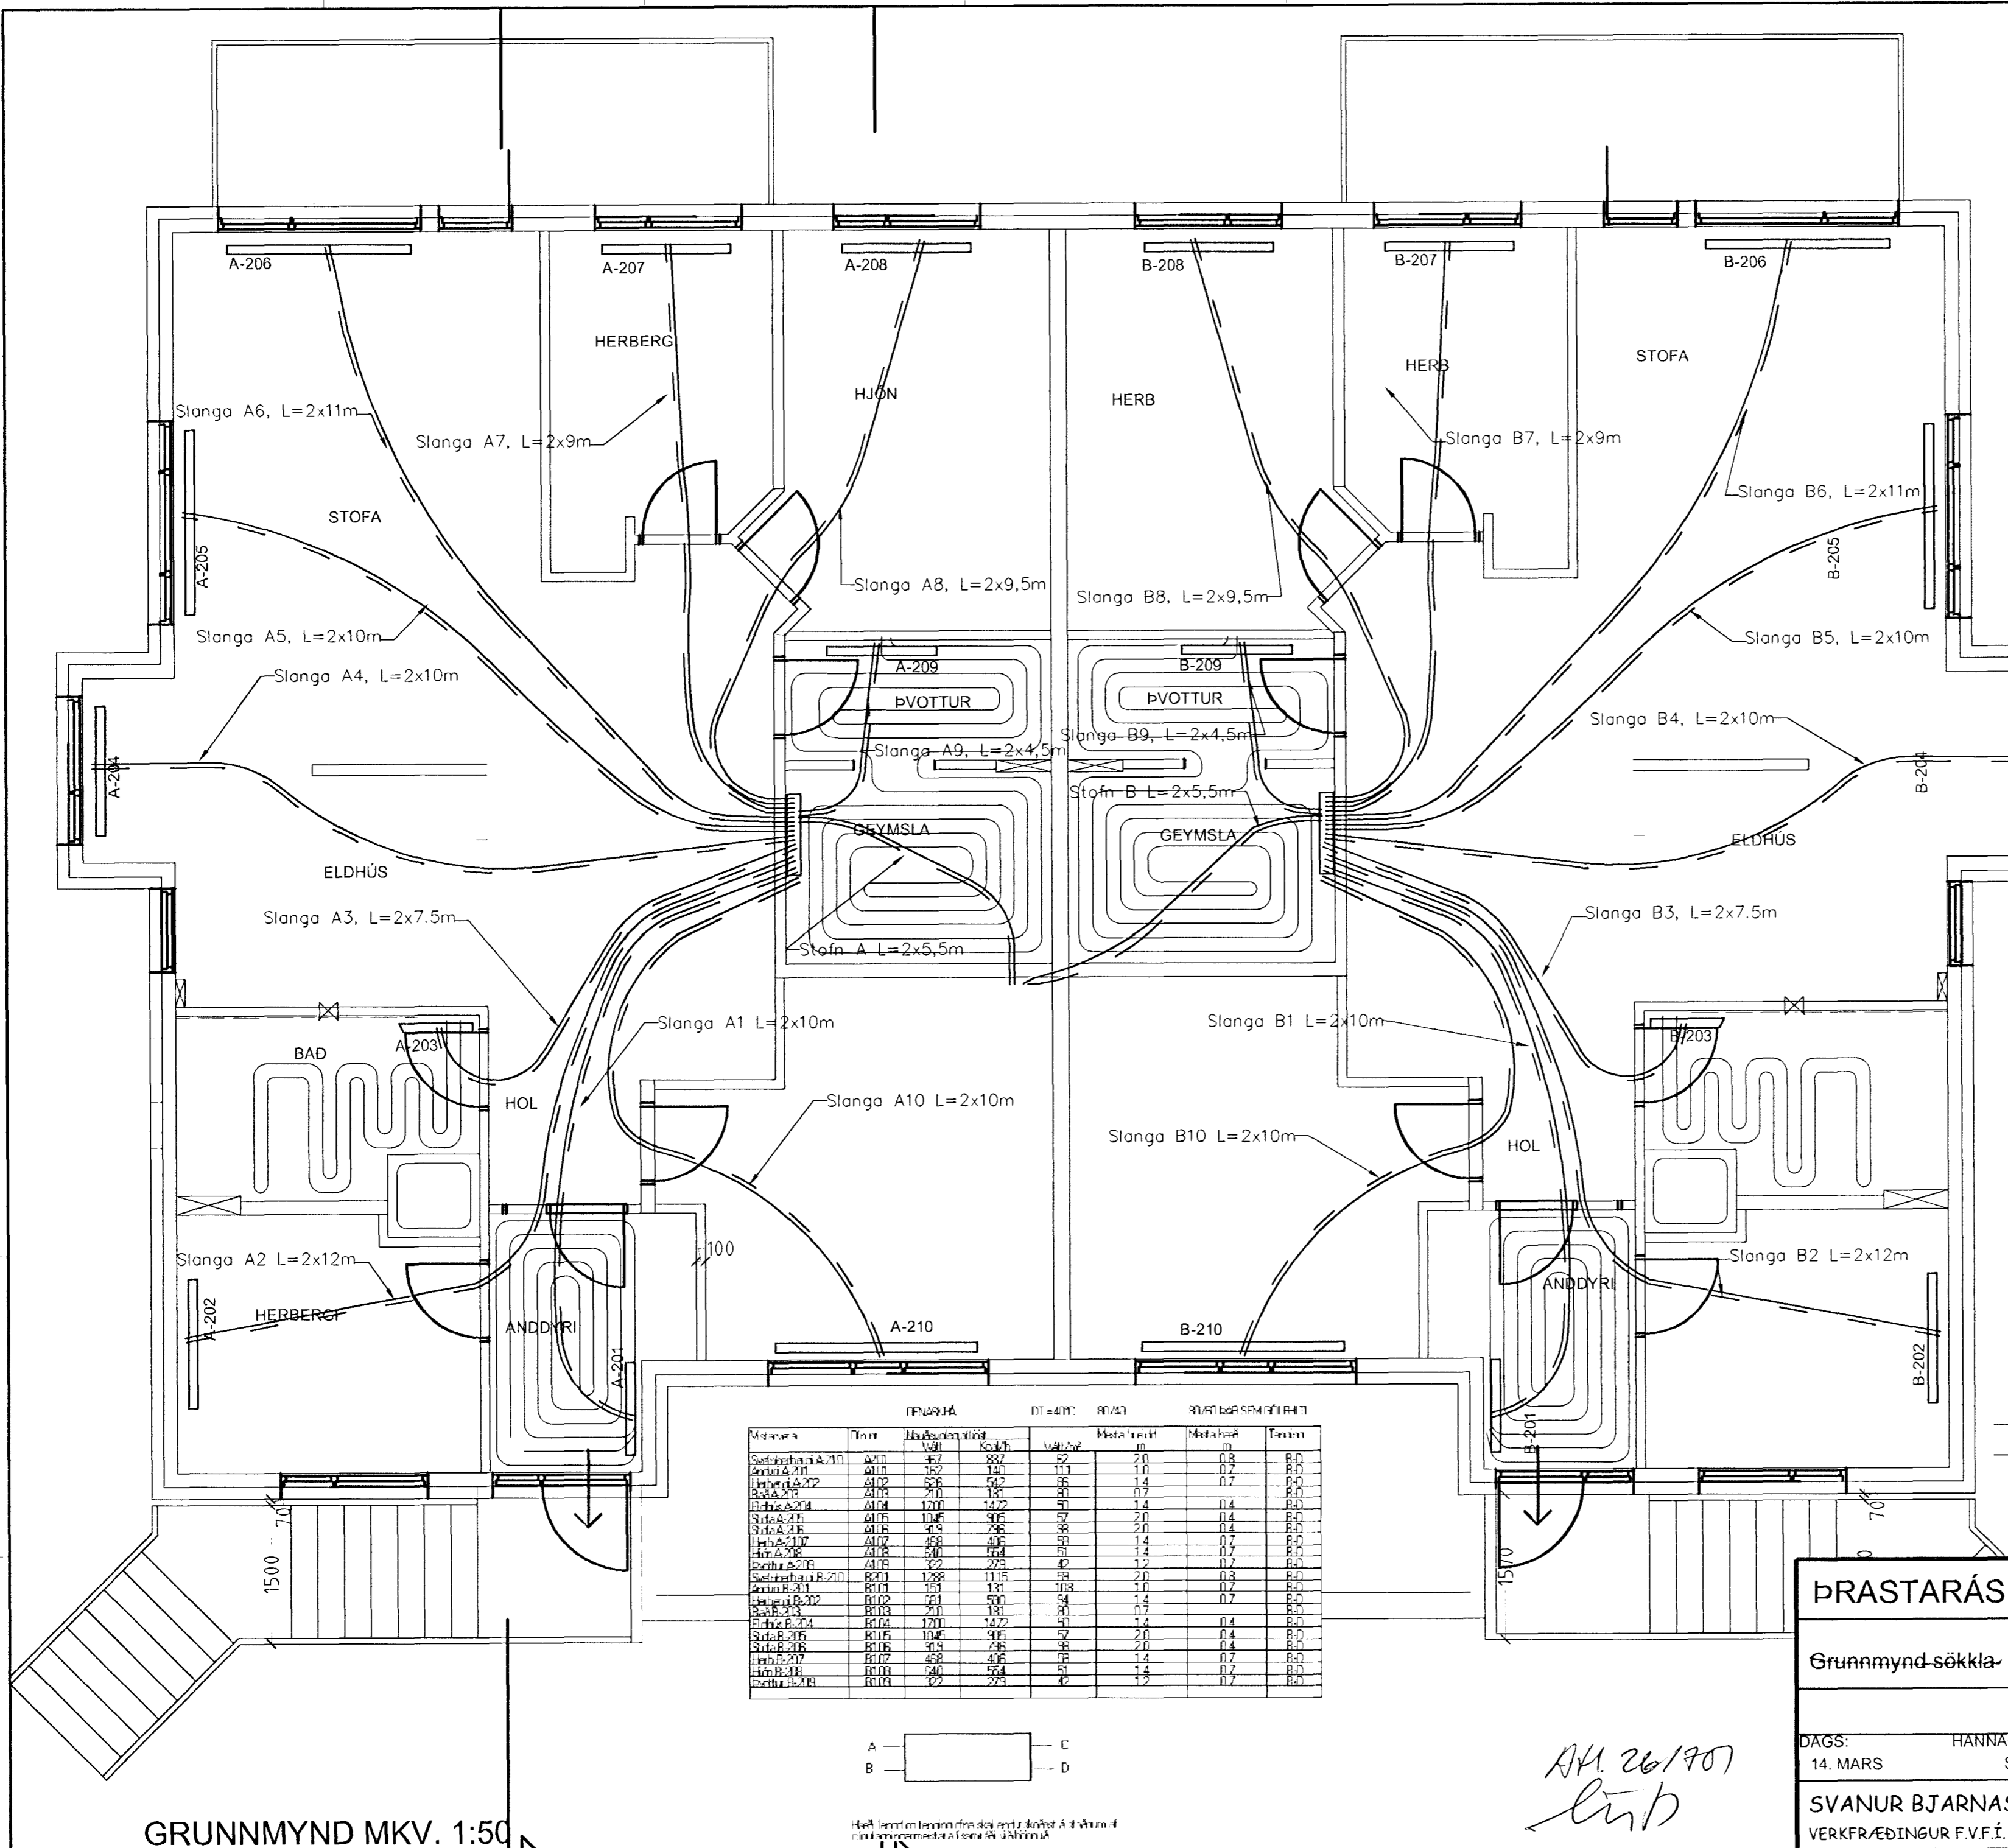


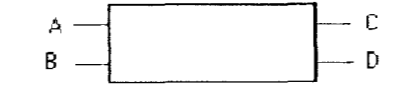

AK. 26/1701
lrb

GRUNNMYND MKV. 1:50

