

SKÝRINGAR

NEYSLUVATNSLAGNIR

NEYSLUVATNSLAGNIR ERU RÖR Í RÖR. T.D. LINTECH 16x2.0 Í PLASTÍDRÁTTARRÖRUM 25/20. FRÁ DREIFISKISTU AÐ NOTKUNARSTAÐ. STOFNALAGNIR FRÁ INNTAKSGRIND AÐ DREIFISKÁP Í ÍBÚÐ ERU RÖR Í RÖR T.D. REHAU 20x2.5. LAGNIR SKAL LEGGJA OFAN Á JÁRNAGRIND Í PLÖTU. TENGIDÓSIR OG TENGIGRINDUR ÁSAMT ÖLLUM FITTINGS SKAL VERA SÖMU GERÐAR.


ÞRÝSTIPRÓFUN PLASTLAGNA

VIÐ FORPRÓF SKAL AUKA ÞRÝSTING UPP Í 15 bar OG BÍÐA Í 10 mín, AUKA ÞÁ ÞRÝSTING AFTUR UPP Í 15 bar OG SÍÐAN AFTUR EFTIR 15 mín. EFTIR 30 mín (B) SKAL SKRÁ NIÐUR ÞRÝSTING OG AFTUR EFTIR 60 mín (C) OG MÁ ÞRÝSTINGUR EKKI HAFNA FALLIÐ UM MEIRA EN 0,6 bar. AÐALPRÓFIÐ FER FRAM Í BEINU FRAMHALDI OG ÞRÝSTINGUR MÁ EKKI HAFNA FALLIÐ UM MEIRA EN 0,2 bar Á 120 mín FRÁ (C) TIL ÞESS AÐ PRÓF TELJIST HAFNA LOKIST MEÐ FULLNÆGJANDI ÁRANGRI.

NEYSLUVATNSLÖGN, KALT VATN
NEYSLUVATNSLÖGN, HEITT VATN

HL - HANDLAUG
SL - SLÖNGUKRANI
BK - BAÐKAR
SB - STURTA
VS - VATNSSALERNI
SV - SKOLVASKUR
EV - ELDHÚSVASKUR
ÞV - ÞVOTTAVÉL

Byggingafræðingur
Algreitt þann
26 JULI 2001
V.C.

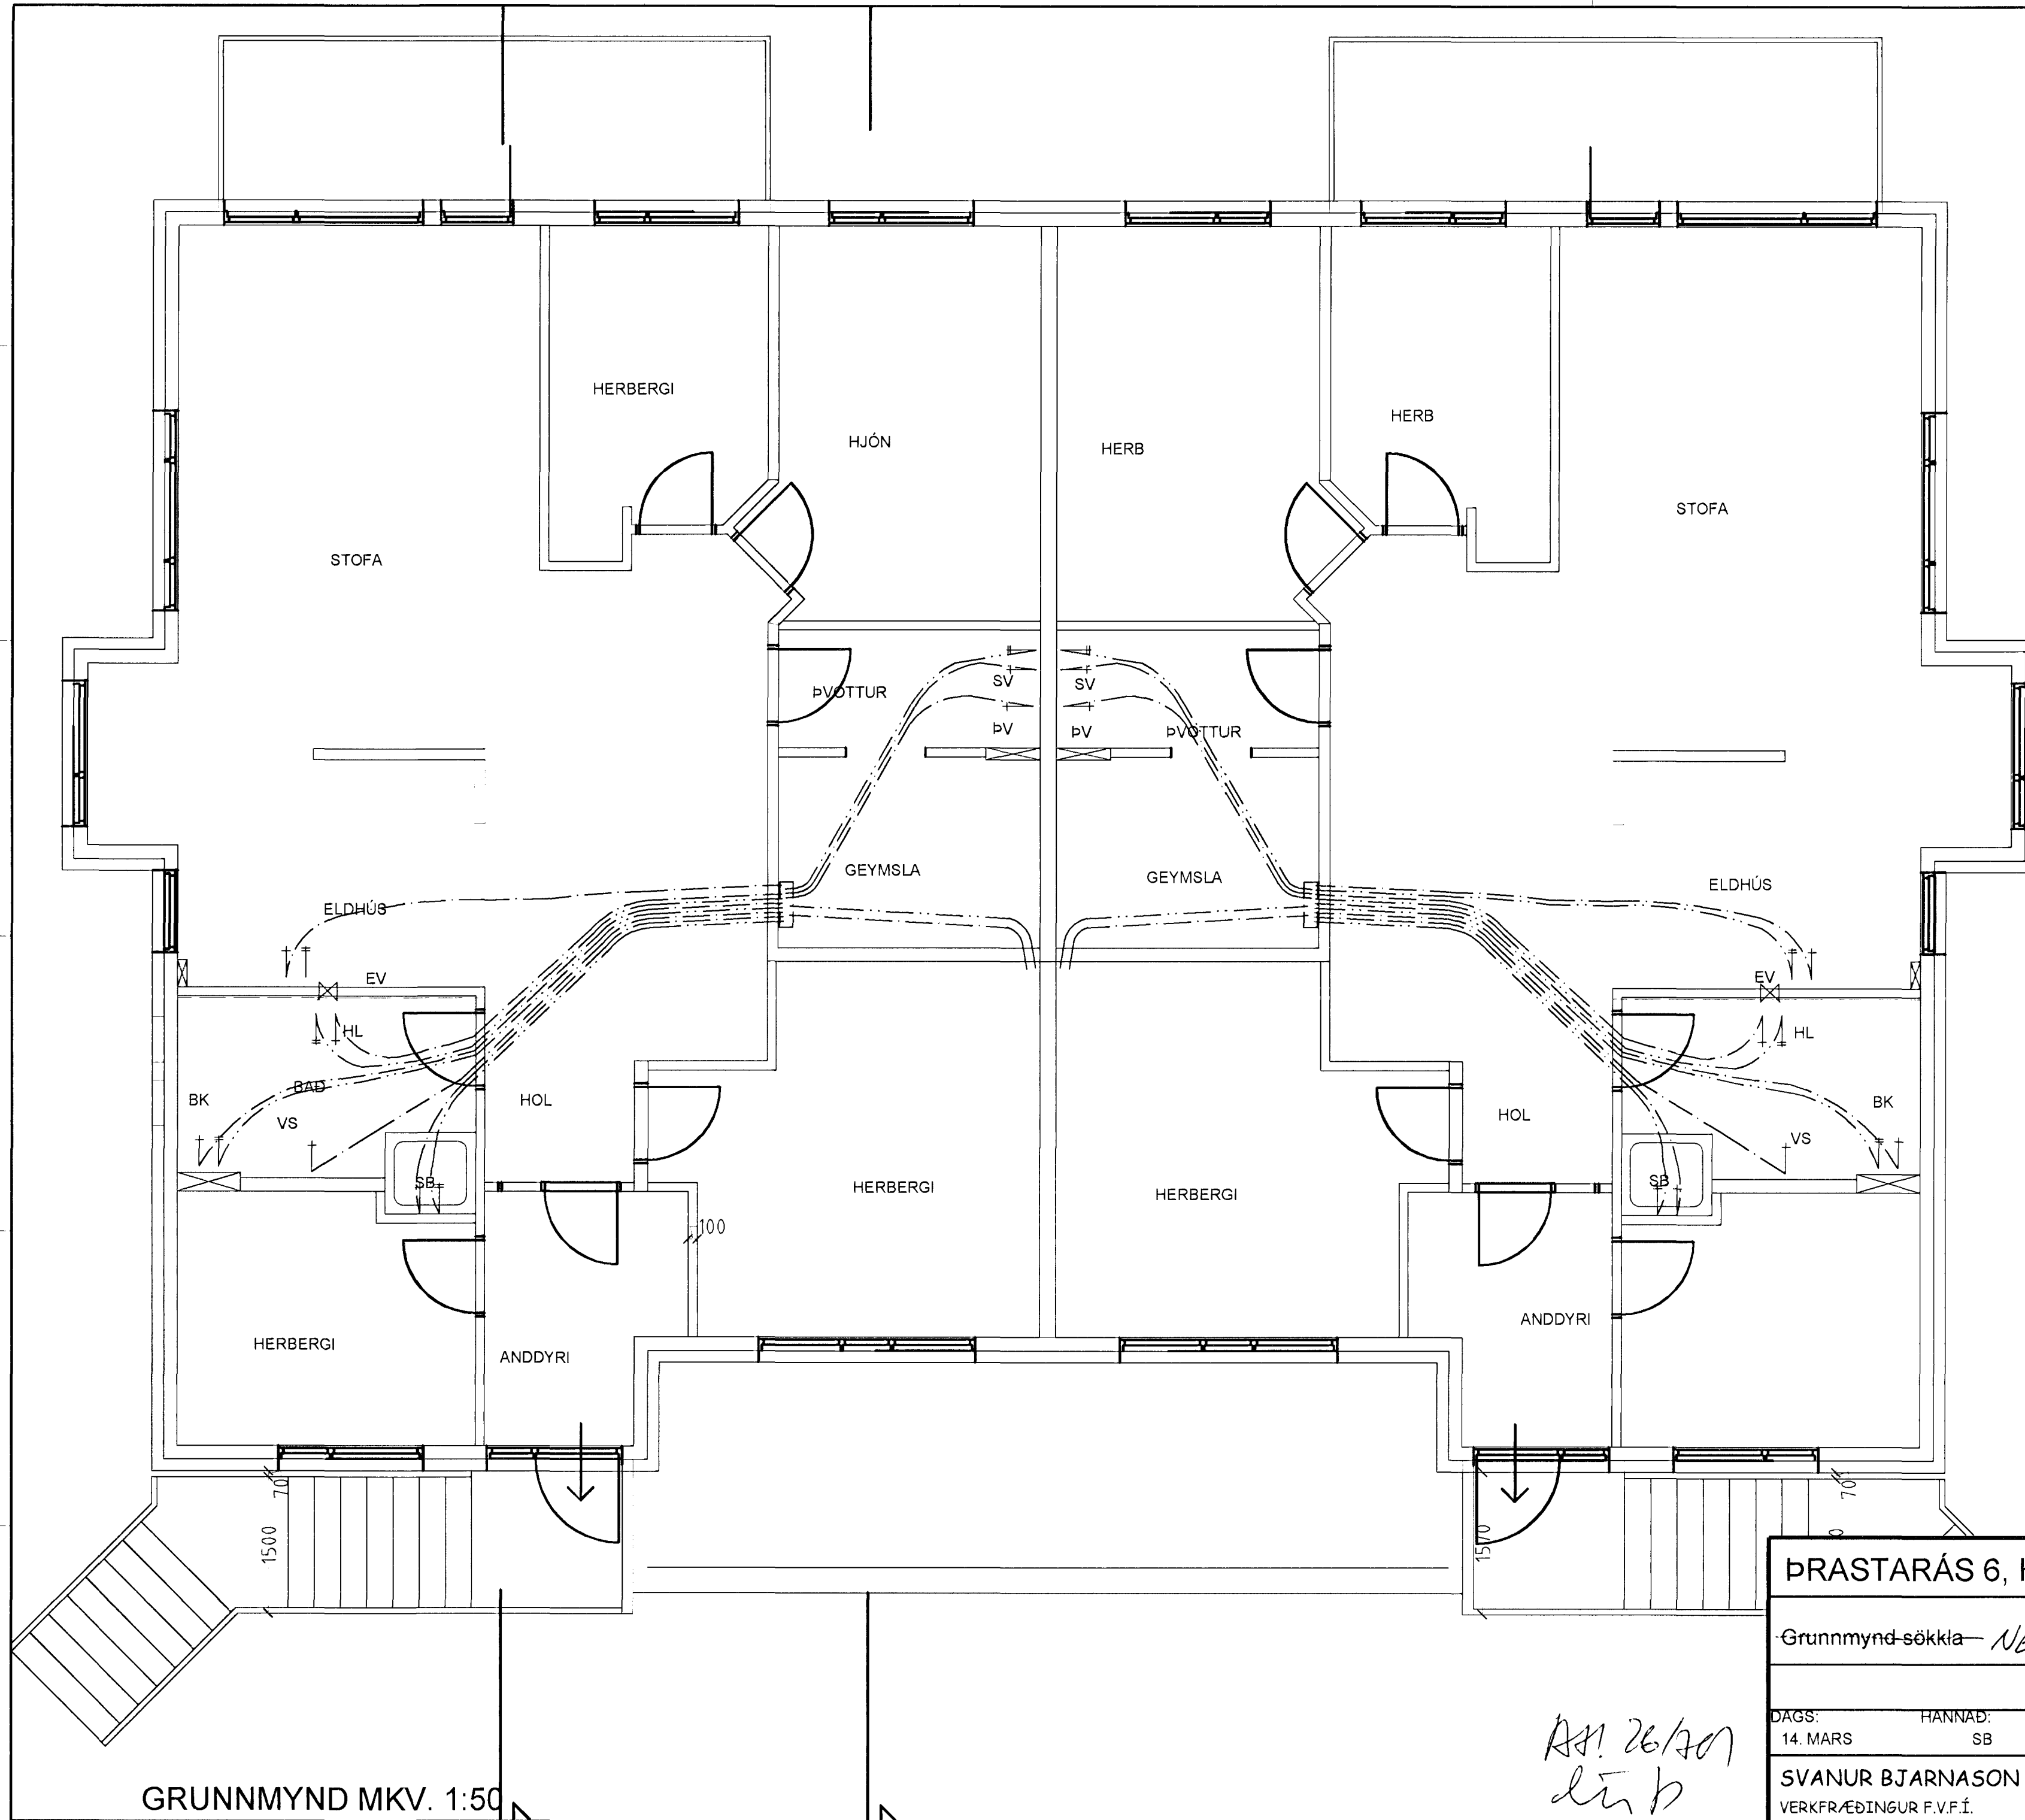

GRUNNMYND MKV. 1:50

RAH 26/701
LHB

ÞRASTARÁS 6, HAFNARFIRÐI			
Grannmynd-sökkla	NEYSLUVATNSLAGNIR		BLAÐ NR: 101
	B	01-001	VERK NR:
	KVÁRDI: 1:50		
DAGS: 14. MARS	HANNAÐ: SB	TEIKNAD: SB	Svanur
SVANUR BJARNASON VERKFRÆÐINGUR F.V.F.Í.		Sími/fax : 483 5108 GSM: 896 3910	email: svanur@bigfoot.com