


**SKÝRINGAR**

**HITALAGNIR**  
 HITALAGNIR ERU RÖR Í RÖR. T.D. LINTECH 14x2.0 Í PLASTDRÁTTARRÖRUM 25/20. FRÁ DREIFISKISTU AÐ NOTKUNARSTAÐ. STOFNALAGNIR FRÁ INNTAKSGRIND AÐ DREIFISKÁP Í BÚÐ ERU RÖR Í RÖR T.D. REHAU 20x2.5. LAGNIR SKAL LEGGJA OFAN Á EINANGRUN A BOTNPLÖTU. TENGIDÓSIR OG TENGIGRINDUR ÁSAMT ÖLLUM FITTINGS SKAL VERA SÖMU GERÐAR. STOFN.

**ÞRÝSTIPRÓFUN PLASTLAGNA**  
 VIÐ FORPRÓF SKAL AUKA ÞRÝSTING UPP Í 15 bar OG BÍÐA Í 10 mín, AUKA ÞÁ ÞRÝSTING AFTUR UPP Í 15 bar OG SÍÐAN AFTUR EFTIR 15 mín. EFTIR 30 mín (B) SKAL SKRÁ NIÐUR ÞRÝSTING OG AFTUR EFTIR 60 mín (C) OG MÁ ÞRÝSTINGUR EKKI HAFJA FALLIÐ UM MEIRA EN 0,6 bar. AÐALPRÓFID FER FRAM Í BEINU FRAMHALDI OG ÞRÝSTINGUR MÁ EKKI HAFJA FALLIÐ UM MEIRA EN 0,2 bar Á 120 mín FRÁ (C) TIL ÞESS AÐ PRÓF TELJIST HAFJA LOKIST MED FULLNÆGJANDI ÁRANGRI.

--- HITALÖGN, FRAMRÁS  
 - - - HITALÖGN, BAKRÁS

Byggingatulltrúi Hainarfiarðar  
 Afgreitt þann  
**28 JUNI 2001**  
 VG

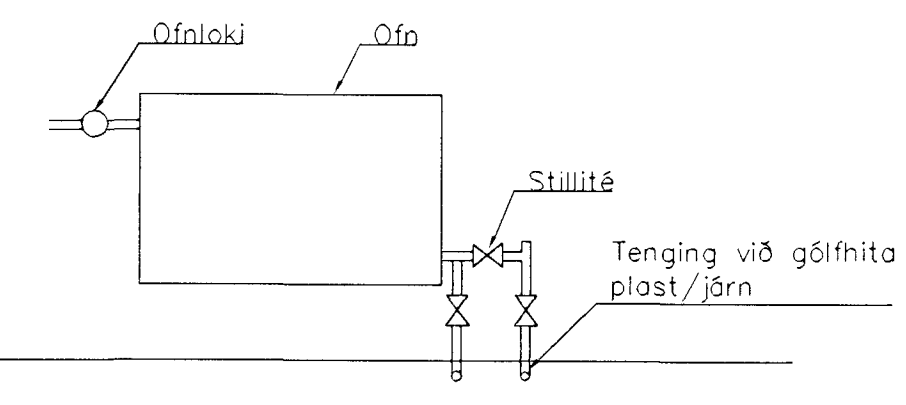

**TENGIN GÓLFHITA**

OFNASKRÁ DT = 40°C 80/40 80/50 BAR SEM GÓLFHITI

Vistarvera	Önnr.	Nýjæðnileg alíkast vætt	Kcal/h	Mesta breidd w, g/m²	Mesta hæð m	Tenging
Bílfeymsla A-201	A201	1208	1046	95	2,0	B/D
Anddyri A-101	A101	132	88	84	1,0	B/D
Herbergi A-102	A102	627	543	86	1,4	B/D
Bad A-103	A103	201	174	79	0,7	B/D
Eldhús A-104	A104	1521	1403	48	1,4	B/D
Stofa A-105	A105	1303	963	95	2,0	B/D
Stofa A-106	A106	918	755	96	2,0	B/D
Herbergi A-107	A107	456	384	57	1,4	B/D
Hjón A-108	A108	615	532	45	1,4	B/D
Pöttur A-109	A109	345	293	45	1,2	B/D
Bílfeymsla B-201	B201	1208	1046	95	2,0	B/D
Anddyri B-101	B101	132	88	84	1,0	B/D
Herbergi B-102	B102	627	543	86	1,4	B/D
Bad B-103	B103	201	174	79	0,7	B/D
Eldhús B-104	B104	1521	1403	48	1,4	B/D
Stofa B-105	B105	1303	963	95	2,0	B/D
Stofa B-106	B106	918	755	96	2,0	B/D
Herbergi B-107	B107	456	384	57	1,4	B/D
Hjón B-108	B108	615	532	45	1,4	B/D
Pöttur B-109	B109	345	293	45	1,2	B/D

GRUNNMYND MKV. 1:50

AH.  
 28/6/01  
 Esh

**ÞRASTARÁS 6, HAFNARFIRÐI**

HITALAGNIR Á 1. HÆD

BLAÐ NR: 103 VERK NR: 01-001

KVARDI: 1:50

DAGS: 1. APRÍL 2001 HANNAÐ: SB TEIKNAD: SB

SVANUR BJARNASON Sími/fax: 483 5108 email: svanur@bigfoot.com  
 VERKFRÆÐINGUR F.V.F.Í. GSM: 896 3910