

SKÝRINGAR

NEYSLUVATNSLAGNIR


NEYSLUVATNSLAGNIR ERU RÖR Í RÖR. T.D. LINTECH 16x2,0 Í PLASTÍDRÁTTARRÖRUM 25/20. FRÁ DREIFISKISTU AÐ NOTKUNARSTAÐ. STOFNALAGNIR FRÁ INNTAKSGRIND AÐ DREIFISKÁP Í ÍBÚÐ ERU RÖR Í RÖR T.D. REHAU 20x2,5. LAGNIR SKAL LEGGJA OFAN Á EINANGRUN Á BOTNPLÖTU. TENGIDÓSIR OG TENGIGRINDUR ÁSAMT ÖLLUM FITTINGS SKAL VERA SÖMU GERÐAR. STOFN

ÞRÝSTIPRÓFUN PLASTLAGNA

VIÐ FORPRÓF SKAL AUKA ÞRÝSTING UPP Í 15 bar OG BÍÐA Í 10 mín, AUKA ÞÁ ÞRÝSTING AFTUR UPP Í 15 bar OG SÍÐAN AFTUR EFTIR 15 mín. EFTIR 30 mín (B) SKAL SKRÁ NIÐUR ÞRÝSTING OG AFTUR EFTIR 60 mín (C) OG MÁ ÞRÝSTINGUR EKKI HAFA FALLIÐ UM MEIRA EN 0,6 bar. AÐALPRÓFIÐ FER FRAM Í BEINU FRAMHALDI OG ÞRÝSTINGUR MÁ EKKI HAFA FALLIÐ UM MEIRA EN 0,2 bar Á 120 mín FRÁ (C) TIL ÞESS AÐ PRÓF TELJIST HÁFA LOKIST MEÐ FULLNÆGJANDI ÁRANGRI.

--- NEYSLUVATNSLÖGN, KALT VATN
 - - - NEYSLUVATNSLÖGN, HEITT VATN

HL - HANDLAUG
 SL - SLÖNGUKRANI
 BK - BAÐKAR
 SB - STURTA
 VS - VATNSSALERNI
 SV - SKOLVASKUR
 EV - ELDHÚSVASKUR
 ÞV - ÞVOTTAVÉL

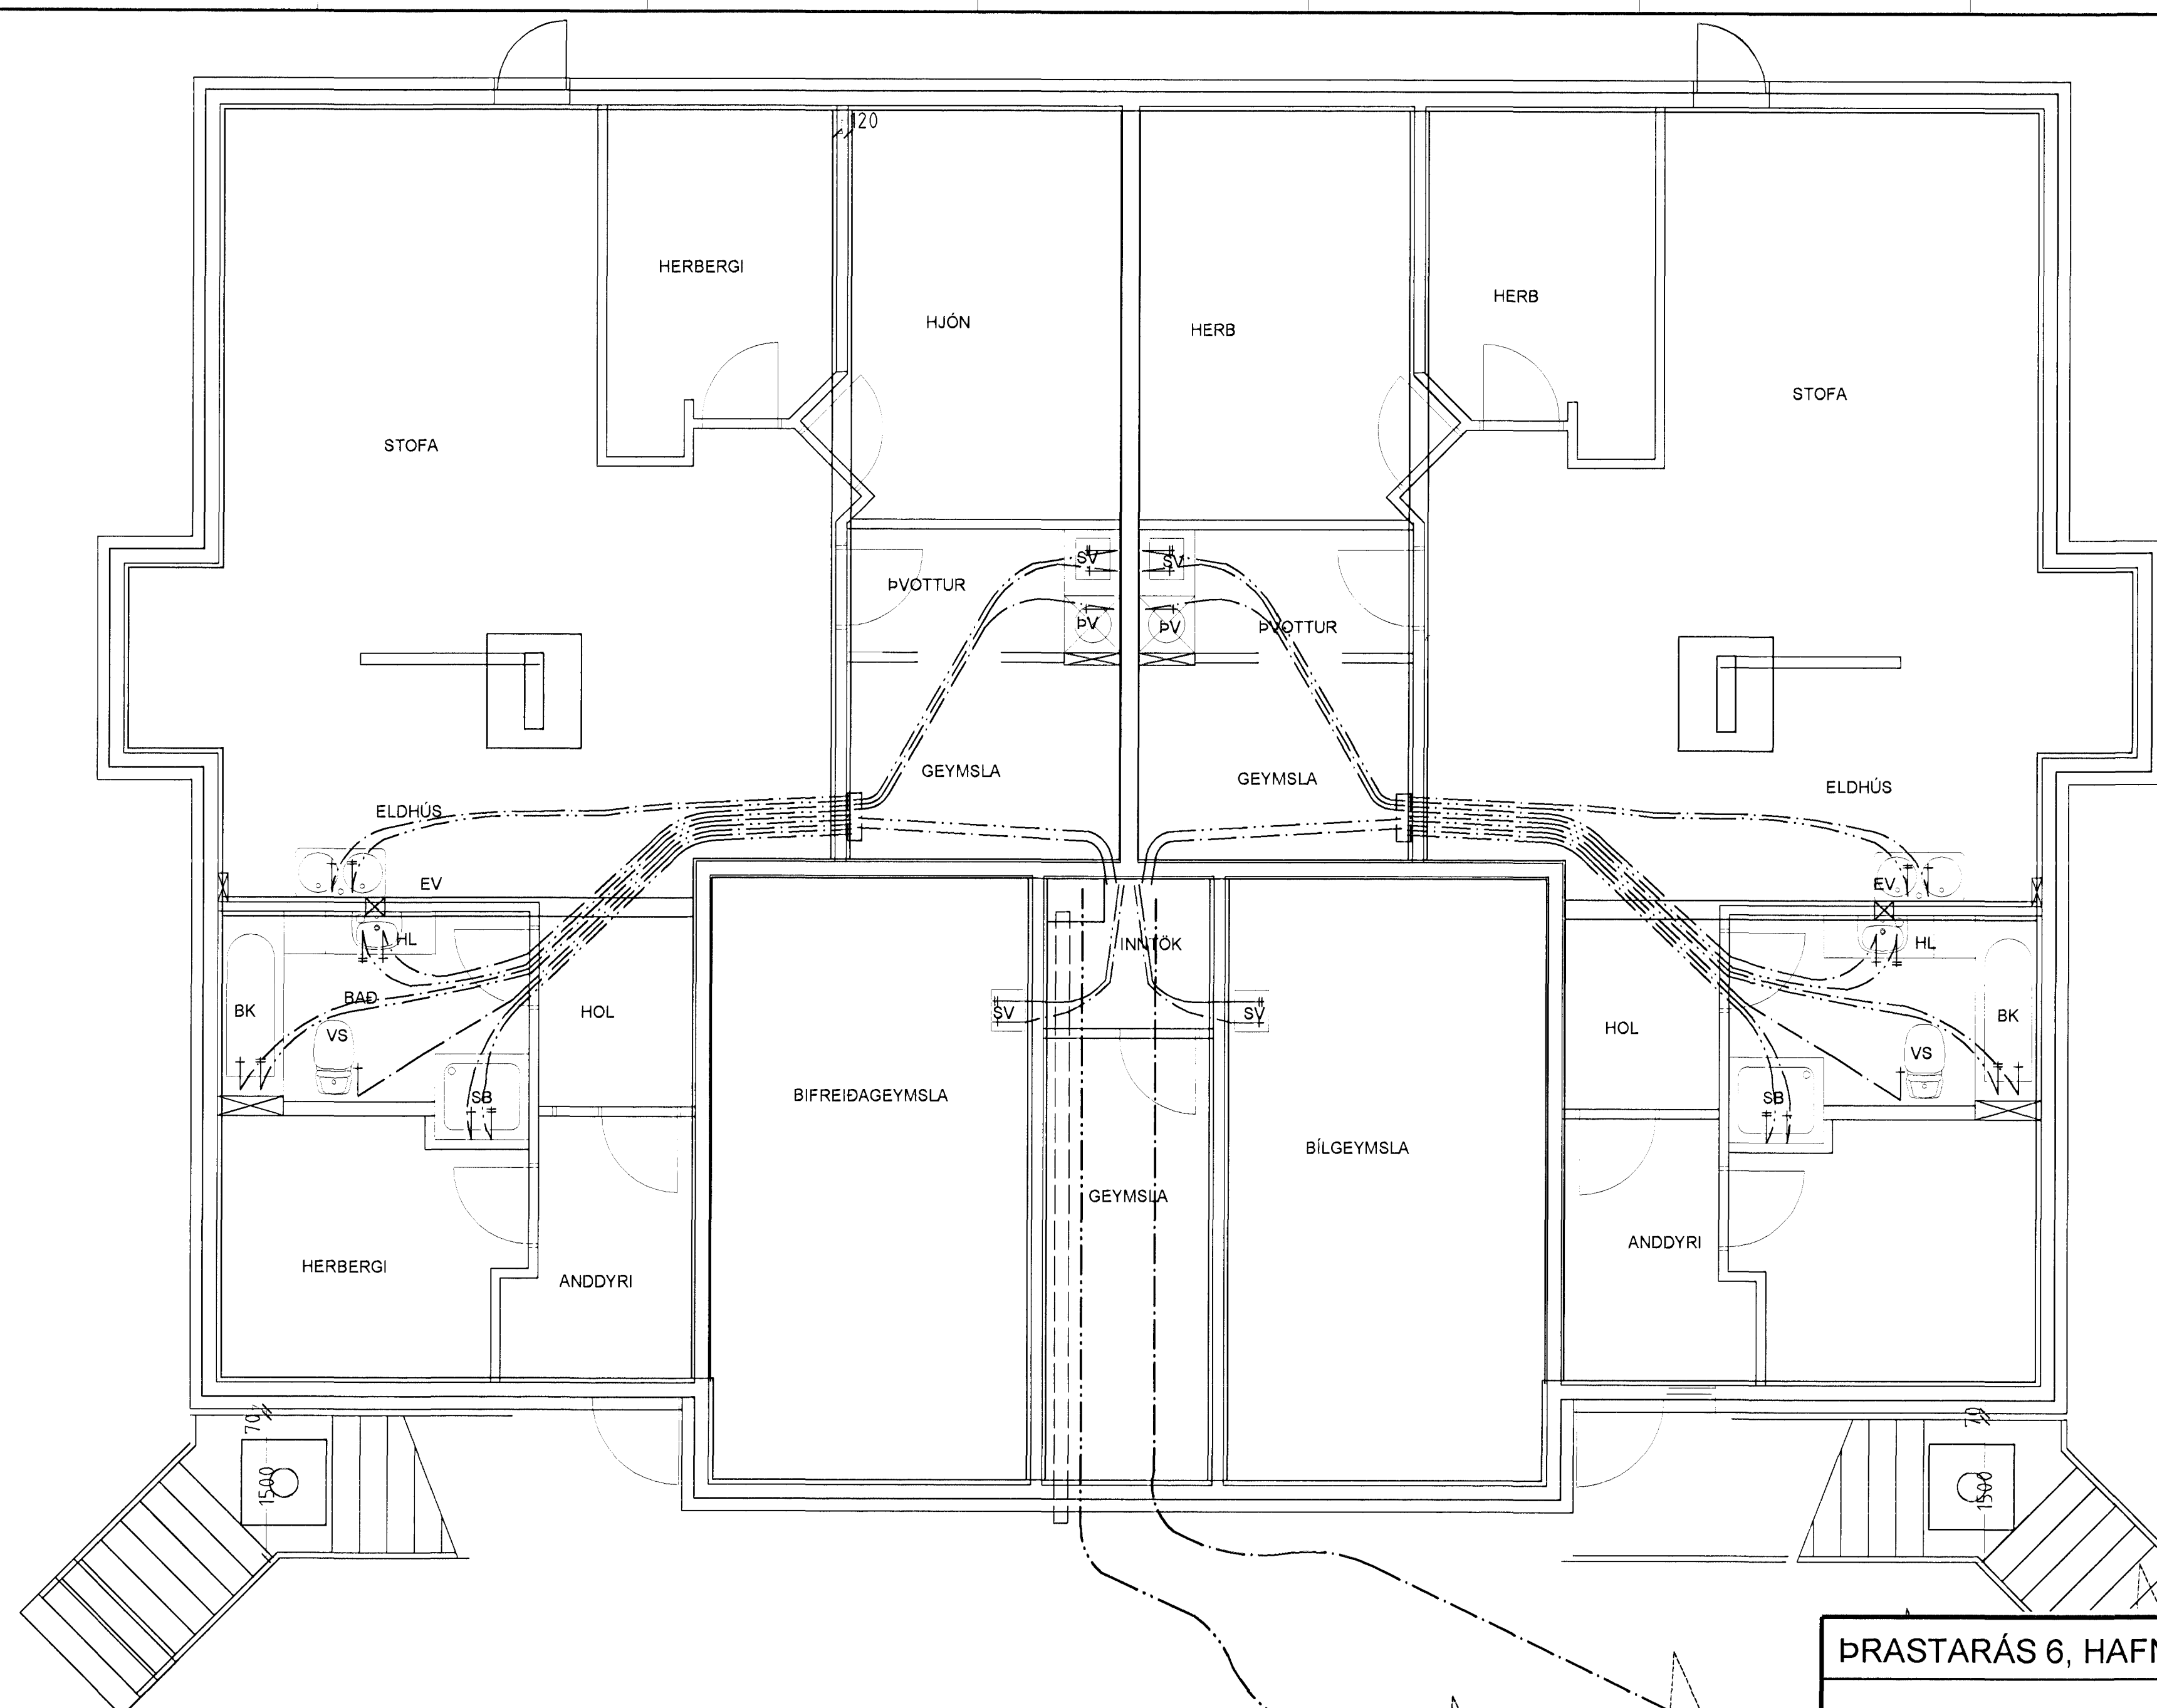

Samþykkt þann
 10 APR. 2001
 Býgingafulltrúi / 4. hæð
 F.h. Sigurbjartur Hallgrímsson

ÞRASTARÁS 6, HAFNARFIRÐI		BLAÐ NR:	VERK NR:
NEYSLUVATNSLAGNIR Á 1. HÆÐ		L	102 01-001
		KVARDI:	1:50
DAGS:	HANNAÐ:	TEIKNAD:	
1. APRÍL 2001	SB	SB	<i>Svanur Bjarnason</i>
SVANUR BJARNASON		Sími/fax: 483 5108	email: svanur@bigfoot.com
VERKFRÆÐINGUR F.V.F.Í.		GSM: 896 3910	

GRUNNMYND MKV. 1:50