
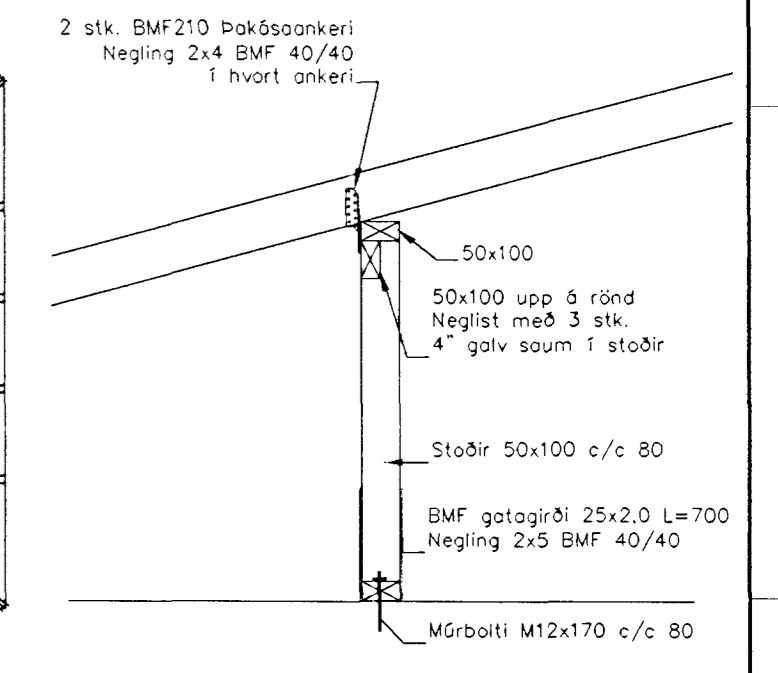



SKÝRINGAR EFNISGÆÐI

- TIMBUR
- Timbur skal vera K18, rakaflokkur IU.
 - Sperrur eru byggðar úr 50x125mm með 60 sm millibili.
 - Sperruenda skal negla með 3 stk. 4" galv saum í kverk og hornsperrur.
 - Sperruenda sem fara í steypu skal fúaverja með brúnu C-Tox eða sambærilegu.
 - Ofan á sperrur skal heiklaætt með 25x150mm borðaklæðningu.
 - Borðaklæðningu skal negla með 3 stk. 75mm galv. kamsaum í hverja sperru.
 - Negling á bárustáli skv. Rb-blaði.
- Í hvert sperrubíl skal setja 2 stk. 32mm peh plaströr með skordýraneti.

SNID F GILDIR YFIR GLUGGUM
SNID G GILDIR ANNARSSTAÐAR

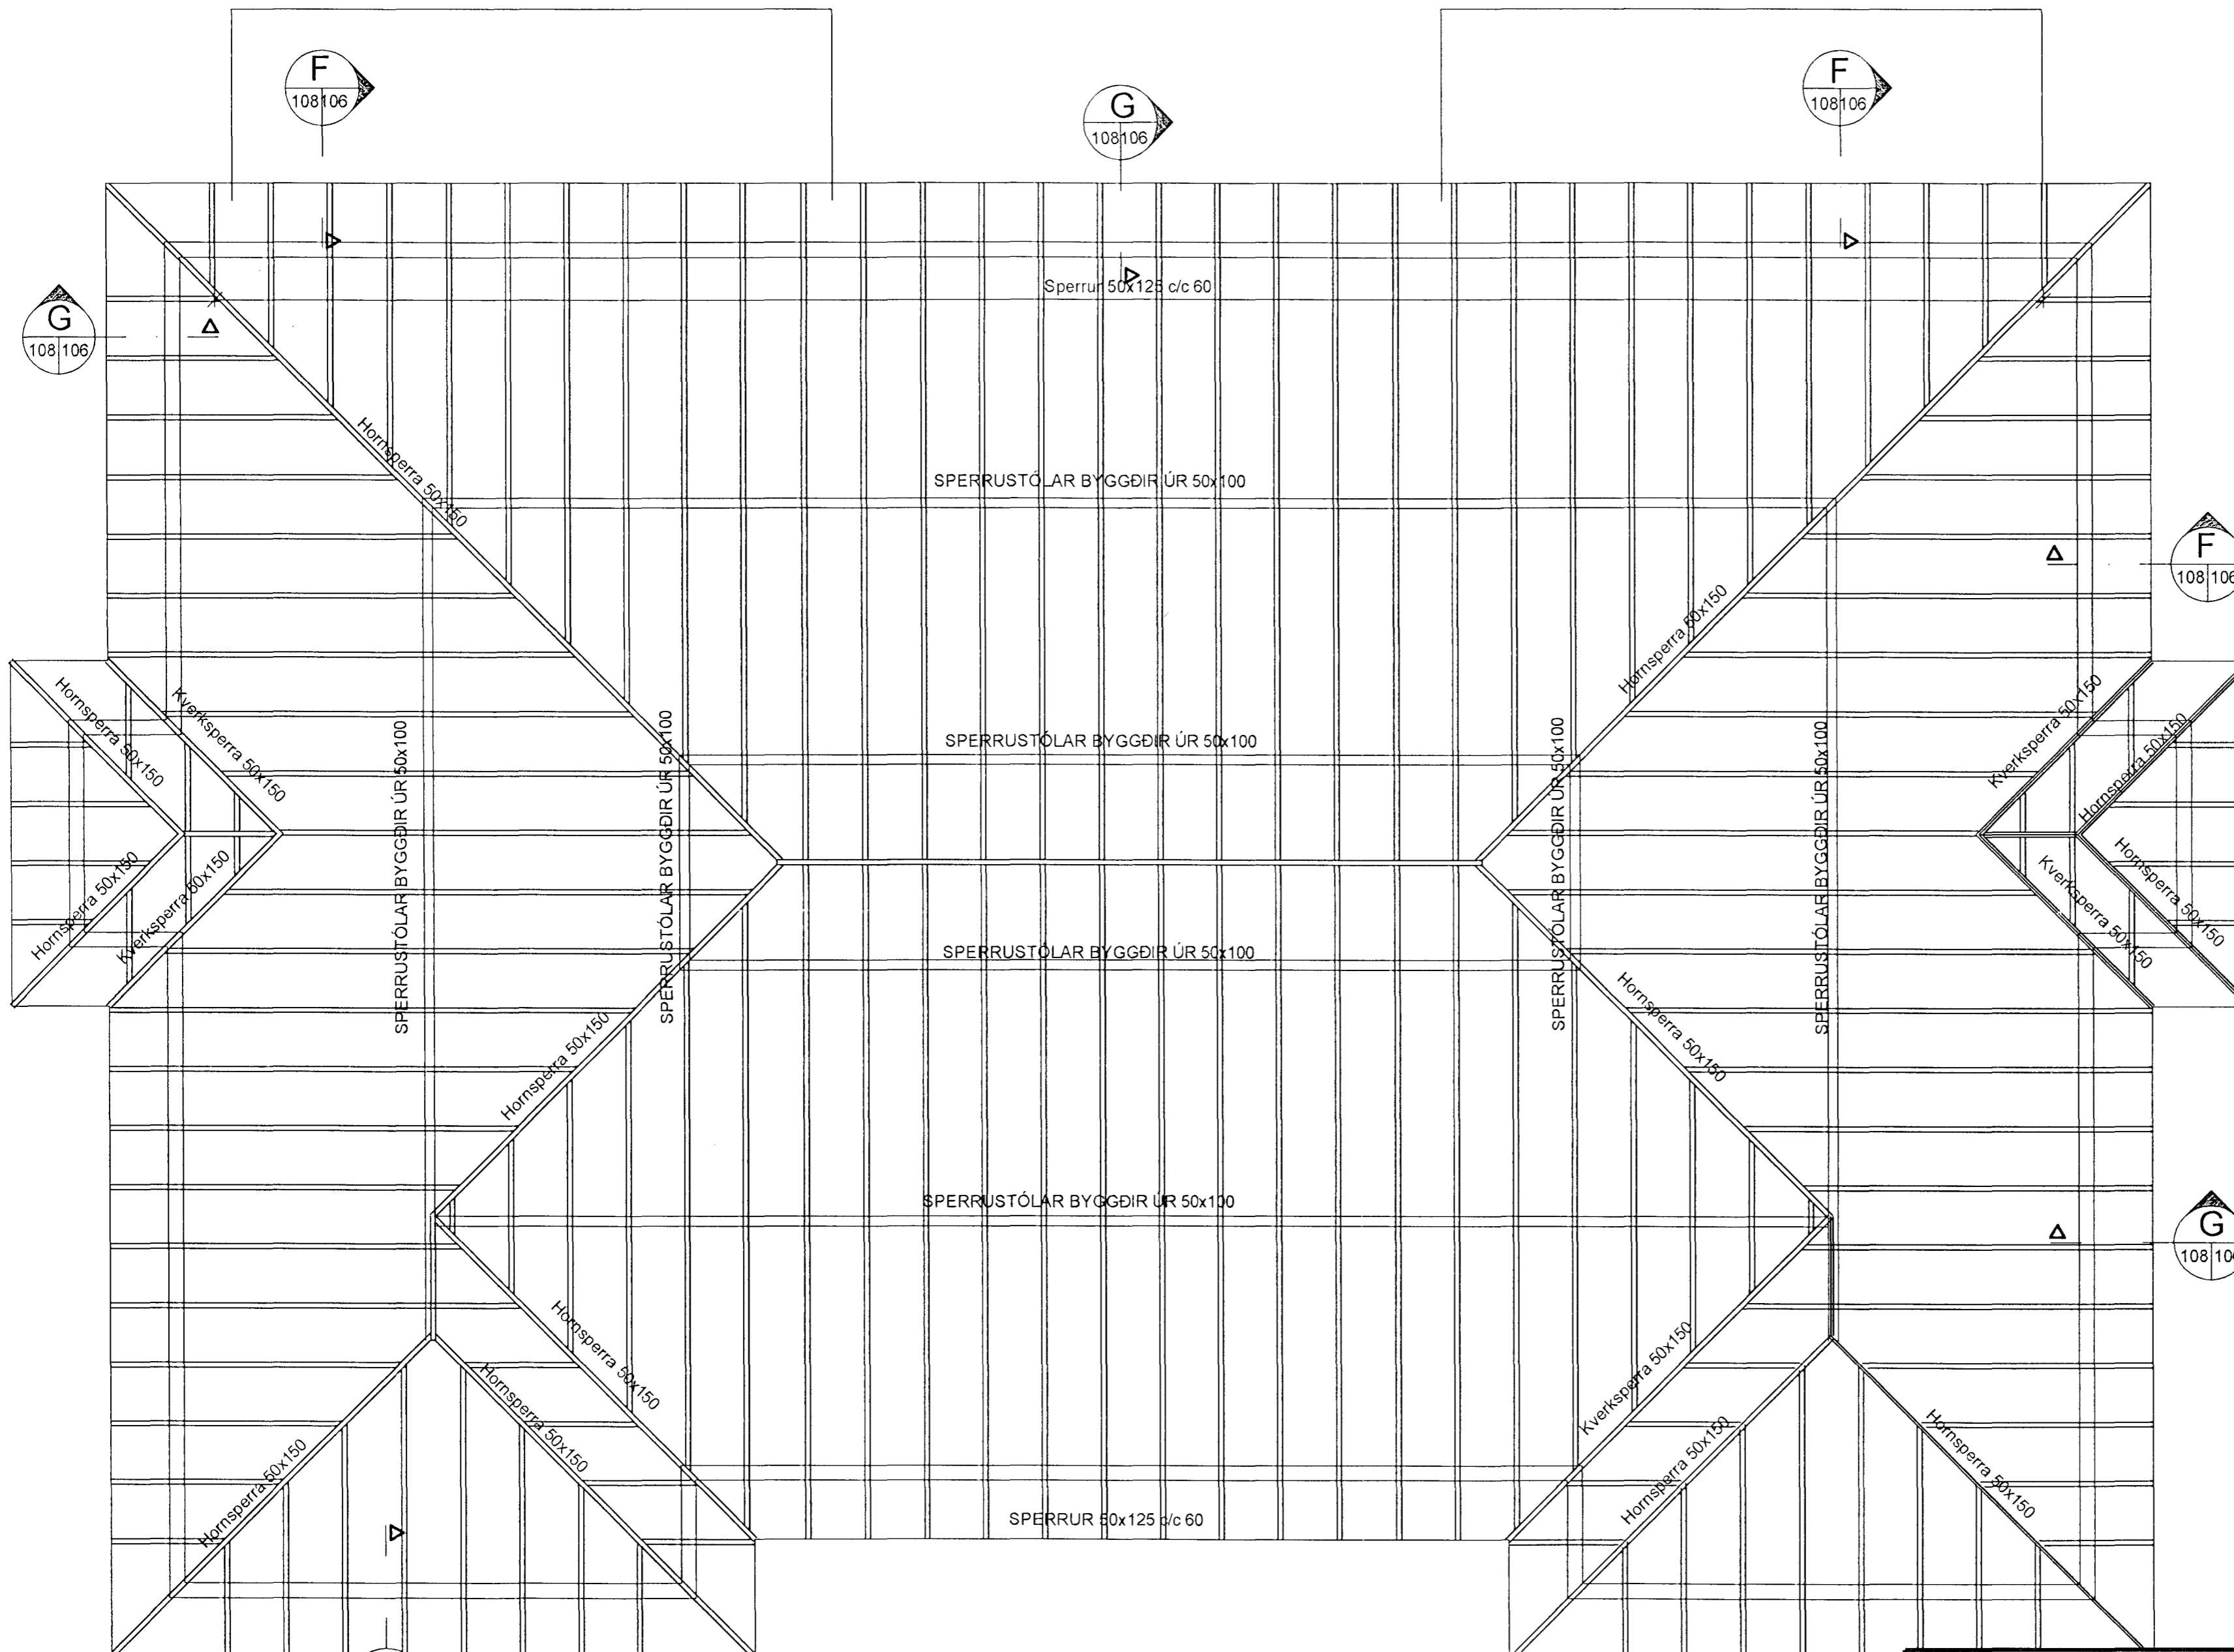

STÓLAR, SKÝRINGARMYND MKV. 1:20

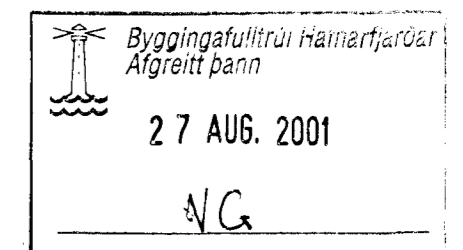

SKÝRINGAR OG FLEIRA SJÁ BLAD NR. B-100

GRUNNMYND MKV. 1:50

*AVL 24/801
Lx,b*

PRASTARÁS 6, HAFNARFIRÐI		BLAD NR:	VERK NR:
SPERRUPLAN		B 108	01-001
		KVARDI:	1:50
DAGS:	HANNAÐ:	TEIKNAD:	
14. MARS	SB	SB	<i>Svanur SB</i>
SVANUR BJARNASON		Sími/fax : 483 5108	email: svanur@bigfoot.com
VERKFRÆÐINGUR F.V.F.Í.		GSM: 896 3910	