


Samþykkt þann
20 NOV. 2000

Byggingafróinn / Hafnarfirði
F.h. Kristján Þórarinnsson

KJP

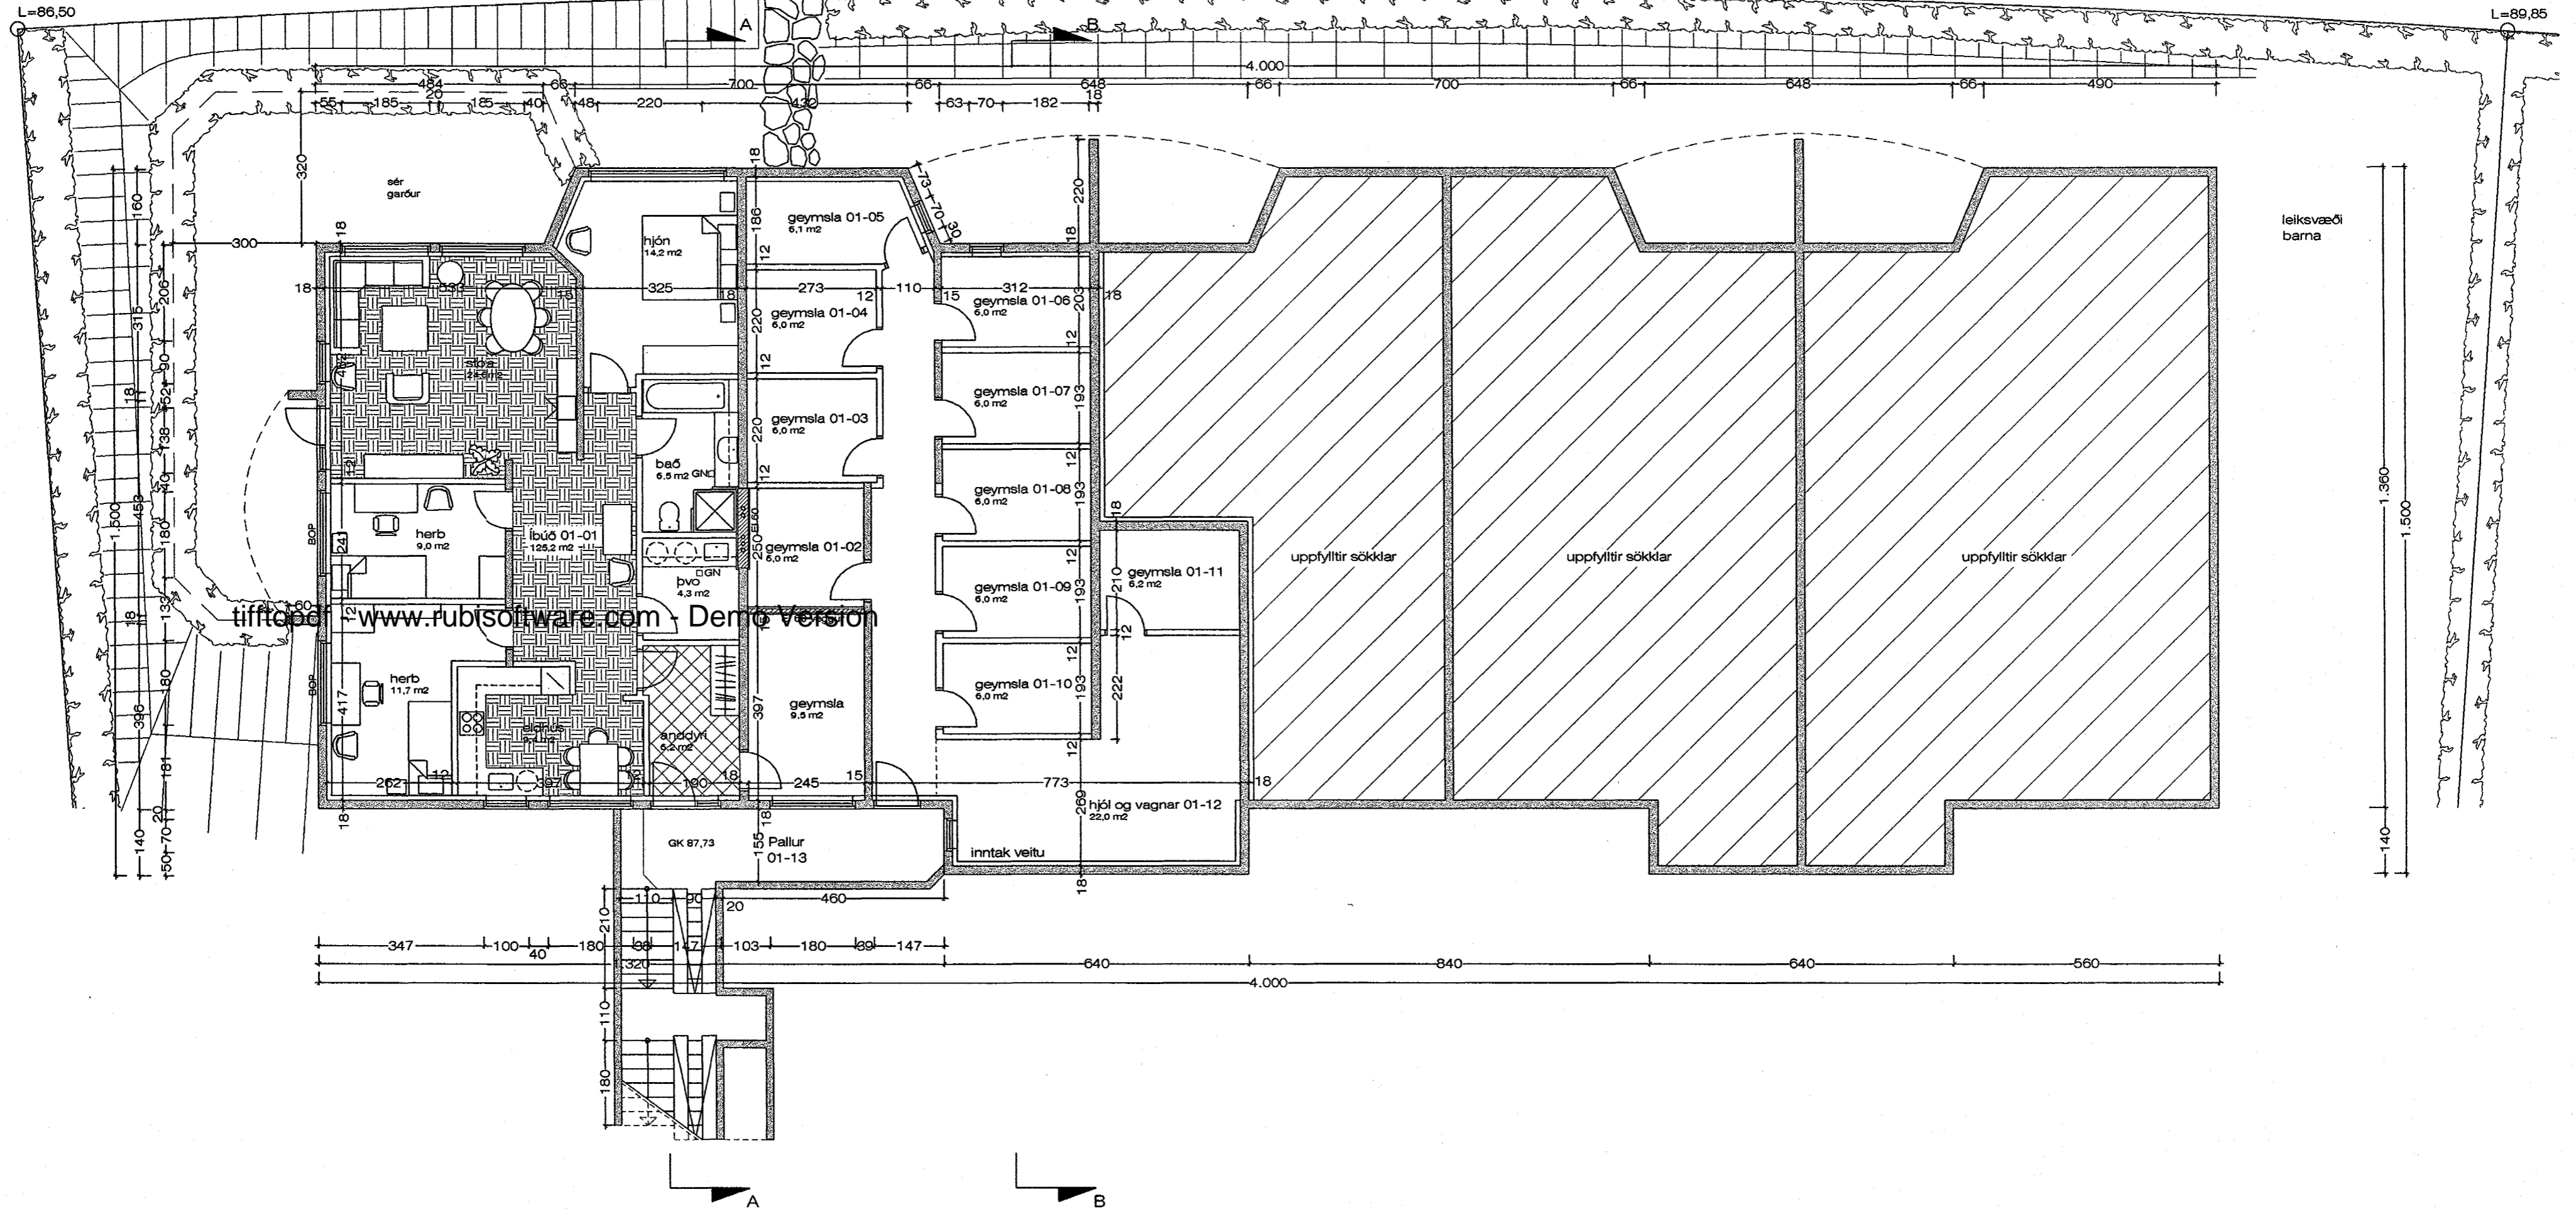

GRUNNMYND 1. HÆÐ M 1 : 100

ÞRASTARÁS 71, HAFNARFJ. GRUNNMYND

VERK. NR. 238

DAGS. 08.11.2000 MÁL. 1:100

TEKN. NR. 02

BREYTT.

JÓN GUÐMUNDSSON
VINNUSTOFA. SKÚLAGÖTU 63 REYKJAVÍK.

ARKITEKT *Jón Guðmundsson*
SÍMI 552 5055