



GRUNNMÝND 1:50

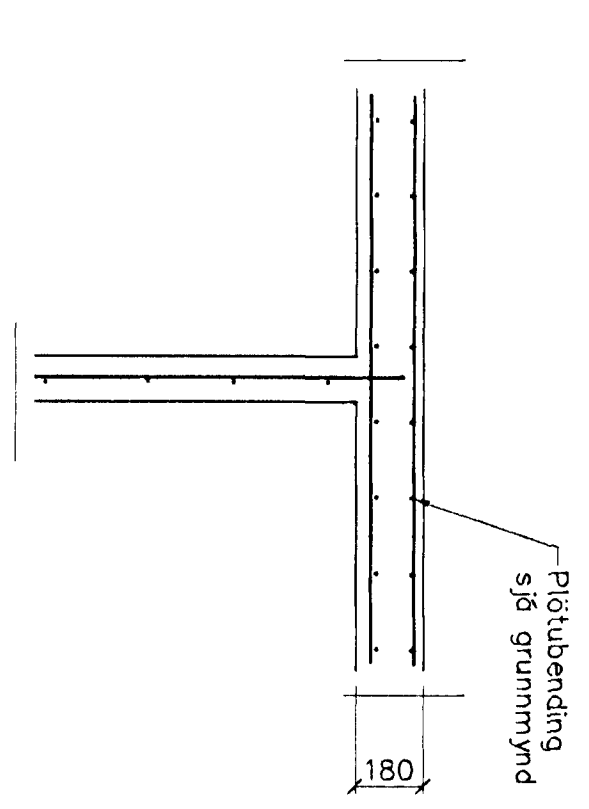

SNIB 9 1:20

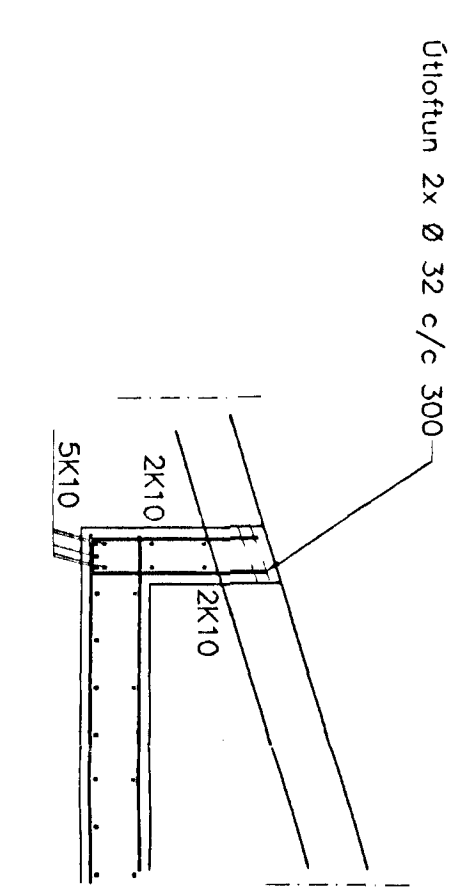

SNIB 10 1:20

BRÉNDING VEGGJALA
 Gítveggjir, einlið grínd 1 mibjurn vegg
 Lóðfett k10 c/c 250
 Lóðfett k10 c/c 250
 Milliveggir, einlið grínd 1 mibjurn vegg
 k10 c/c 250
 Eða Brénding 181

SKYRINGAR

ALUMENNAÐ SKYRINGAR SJÁ BL. 1-01
 STEYPA S-250, SEMENNTUNNHÁLD = 300kg/m
 STEYPUHULA Í ÖTVEGGJALUM = 30mm
 STEYPUHULA Í PLOÐU = 20mm
 BRÉNDISTYLL KS410

Br.	Dags.	Efll. breytingar	Sign.
PRASTARÁS 73			
HAFNARFIRDI			
BRÉNDING VEGGJALA 2 HÆÐAR			
BRÉNDING PLOÐU YFIR 2 HÆÐ			
Sambýkt þessi			
M.K.V. 1:50 1:20	29. NOV. 2001		
DAGS. NOV. 2001	Bygginguvaldheimt í Hafnarfirði		
VERK NR. 2115	Efn. nr. 2001-01-01		
TEIKN. NR. 1-04			
HANNAÐ	sfs 241148-3009		
TEIKNAD	G.H.		
VEITREYRID			
TÆKNIPJÓNUSTA SIGURDAR ÞORLEIFSSONAR EHF			
STRANDGÖTUNN 11 220 HAFNARFIRDI			
SÍMI 558-4255 FAX 565-2875			
Email teknipjonusu@skindal.is			
Kt. 440953-2539			

AK 24/11/01
 K.S.P.