


GRUNNMYND JARÐHÆÐ MKV 1:100.

tifftopdf - www.rubissoftware.com - Demo Version

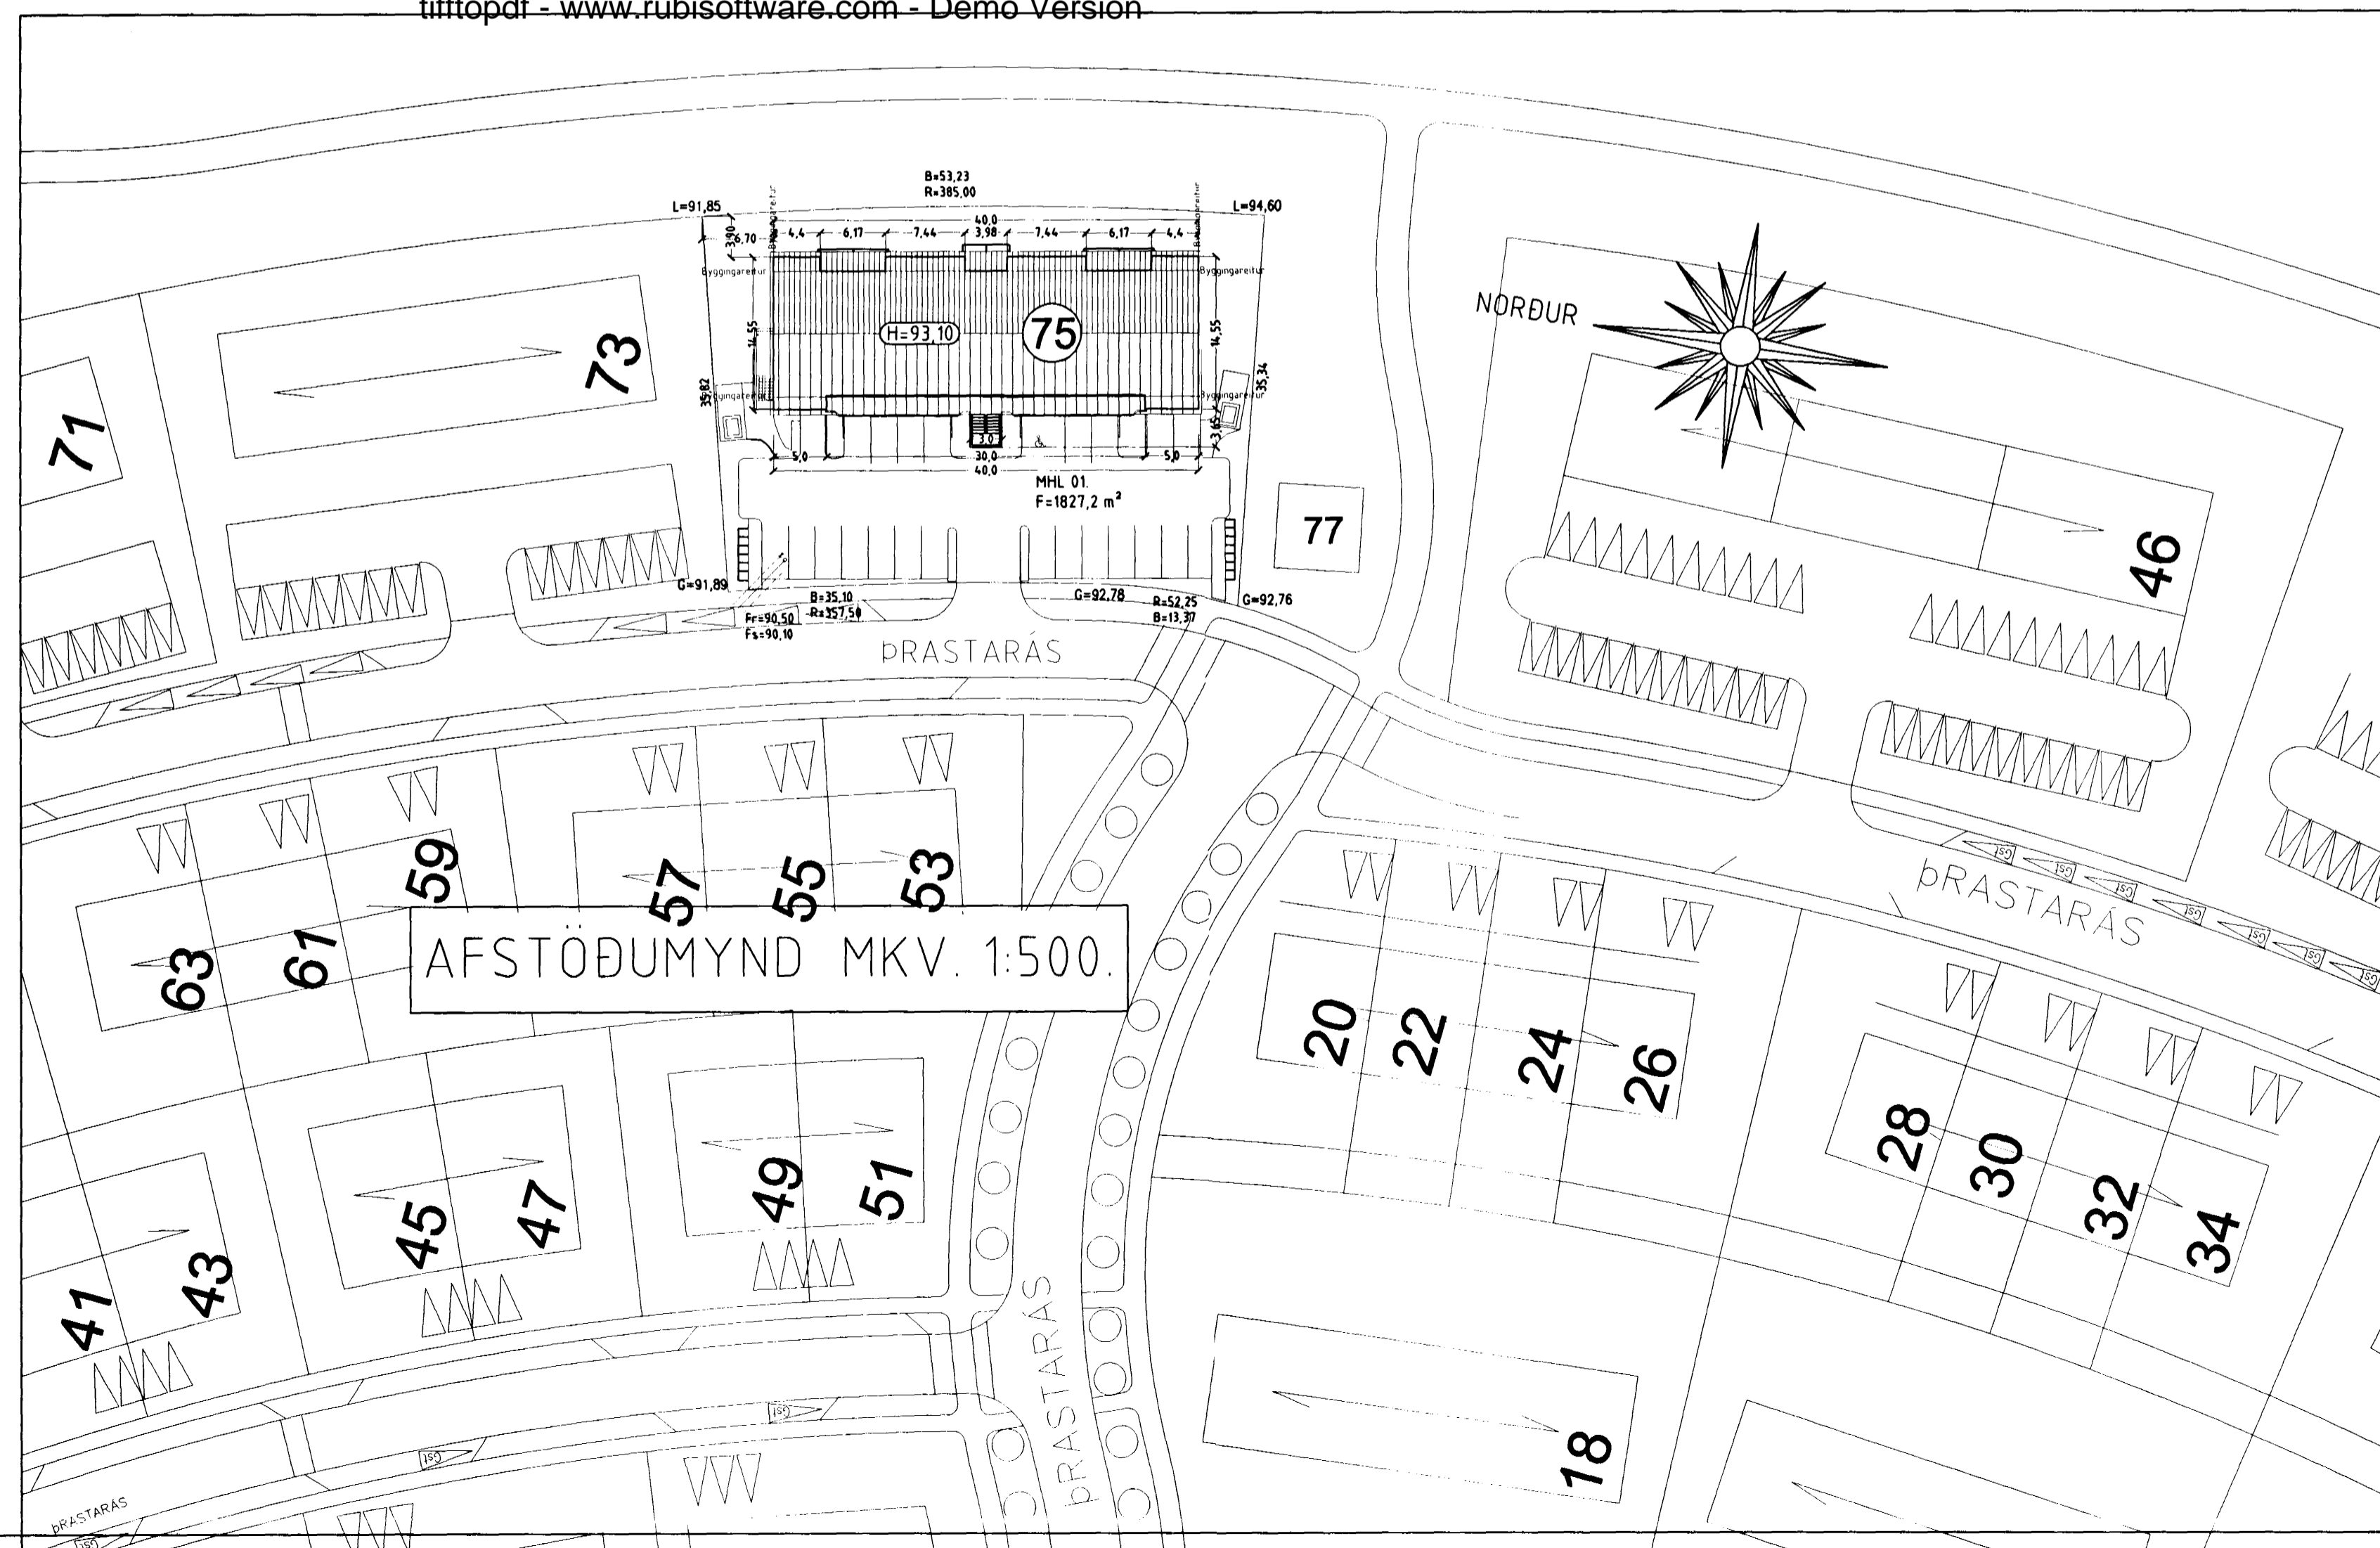

AFSTÖÐUMYND MKV. 1:500.

DRASTARÁS 75 HAFNARFIRÐI.

Sigurður Þorvarðarson byggingafræðingur bfi.
Teiknistofan Strandgötu 11 220 Hafnarfirði.
Sími: 5651510. Netfang: teiknistofan@islandia.is
STH. teiknistofan ehf. kt. 510298-2769. Kf. aðalhönnuðar: 141250-4189.

Skýringar:	Aðaluppdráttur.	
Teikning:	Grunnmynd kallara.	Afstöðumynd.
Málkvæði:	1:100. / 1:500.	Dagsetning: 5. júlí 2001.
Undirskrift:	<i>Sigurður Þorvarðarson</i>	
Blað nr.:	3 af 5	
Breytt:		

Varðandi frekari málsetningar, sjá sérteikningar aðalhönnuðar í mkv. 1:50.
Séruppdráttir skulu unnir þegar aðaluppdráttir hafa verið samþykktir af byggingaryfirvöldum.