GRUNNMYND SÖKKLA
MKV. 1:50

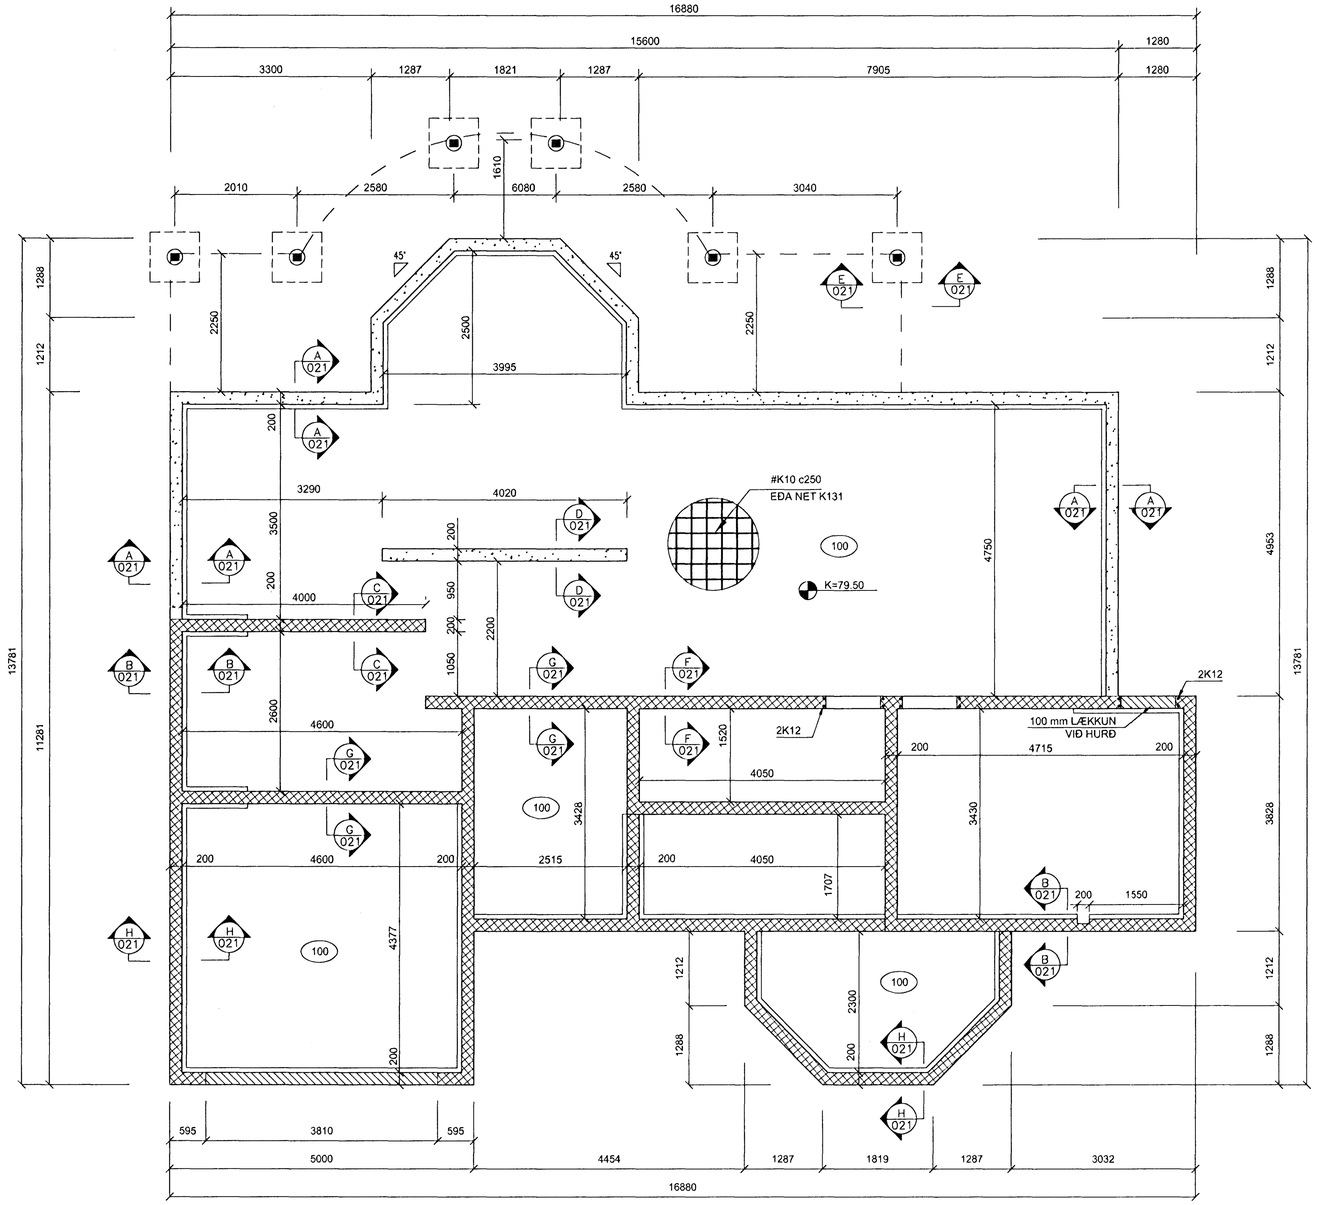

SNIÐ E 021
MKV. 1:20

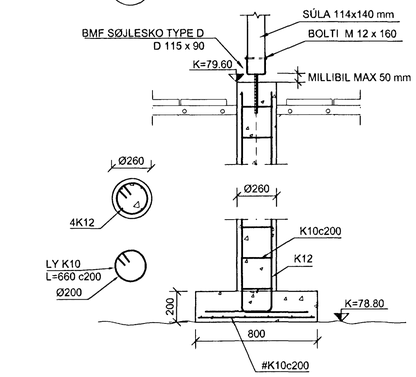

SNIÐ F 021
MKV. 1:20

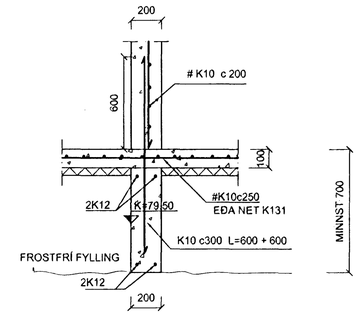

SNIÐ H 021
MKV. 1:20

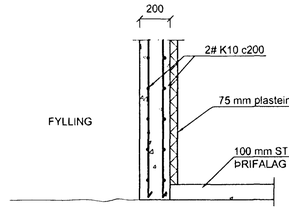

SNIÐ G 021
MKV. 1:20

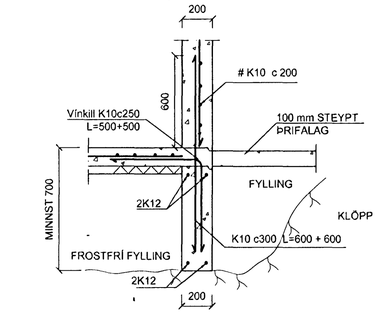

SNIÐ A 011
MKV. 1:20

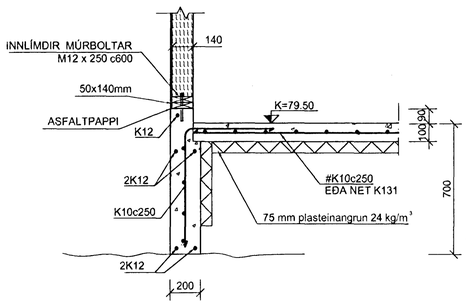

SNIÐ B 011
MKV. 1:20

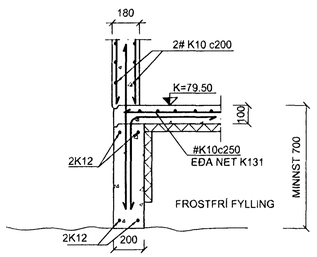

SNIÐ C 021
MKV. 1:20

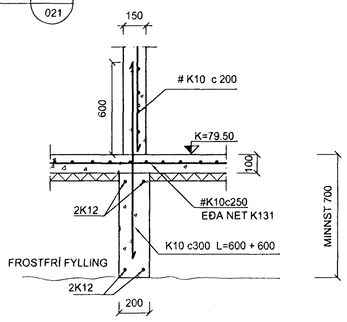

SNIÐ D 021
MKV. 1:20

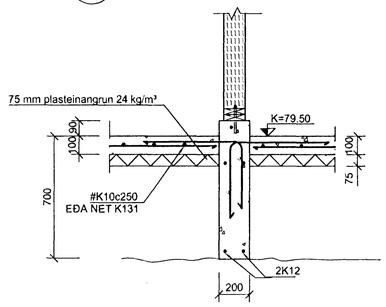

SKÝRINGAR:

ÖLL MÁL ERU Í mm
GÖT OG RAUFAR VEGNA LAGNA SJÁ VIÐKOMANDI LAGNATEIKNINGAR
SJÁ ALMENNAR SKÝRINGAR Á TEIKN. NR. 361 - 020
ÖLL STEYPA SKAL VERA S-250
KÓTAR ERU Í METRUM
ALLAR UNDIRSTÖÐUR HVÍLA Á KLÖPP
GK= ENDANLEG GÓLFHÆÐ
K= HÆÐAR KÓTI

BENDISTÁL

STAÐSETNING OG BENDING STÁLS SKAL VERA Í SAMRÆMI VIÐ ÍST 10
K TÁKNAR KAMBSTÁL KS-40 LÁGMARKSSKRIÐMÖRK 400 N/mm²
INNVEGGIR: EINFÖLD JÁRNAGRIND # K10 c 200
ÚTVEGGIR: TVÖFÖLD JÁRNAGRIND 2 # K10 c200
Í PLÖTU HEIMILT ER AÐ NOTA BENDINET K 131 Í STAÐ # K10 c250

Samþykkt þann
14 JÚNÍ 2001
Byggingafulltrúinn í Hafnarfirði
F.h. Sigurbjartur Halldórsson

1	11-6-2001	SNIÐI H OG G BÆTT INN	

ÁRITUN AÐALHÖNNUÐAR
Teikning samræmd og samþykkt :

ÞRASTARÁS 7
HAFNARFJÖRÐUR

BURÐARVIRKI
GRUNNMYND SÖKKLA - KJALLARI
SNIÐ

VERKFRÆÐISTOFA
SUÐURNESJA EHF
HAFNARGÖTU 58
230 KEFLAVÍK
SÍMAR: 421 5035 & 421 4766
FAX: 421 1660; netfang: vs@vss.is

HANNAÐ	TEIKNAÐ	YFIRF.	DAGS.	KVARÐI	NR.
BG	IB		10-04-2001	1:50 1:20	361 - 021

SAMÞ. Kt: 090856-3249
VS014701