


ÁRITUN AÐALHÖNNUÐAR
Teikning samræmd og samþykkt:
Svein Sveinsson 010251-9557

AFSTÖÐUMYND
MKV 1:500

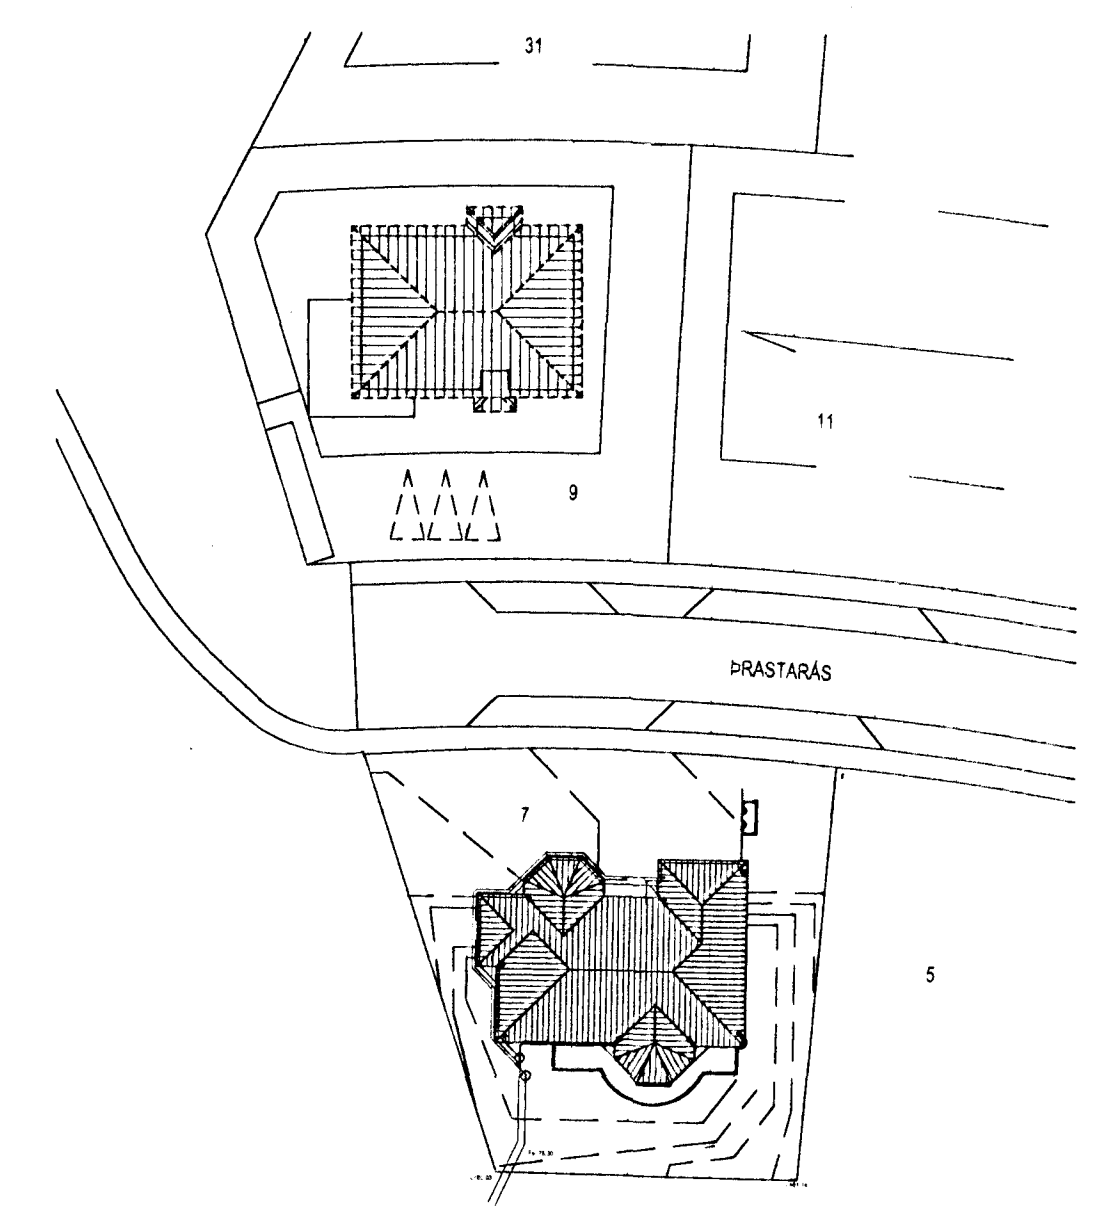

SKÝRINGAR:
KÓTAR ERU í m.
ÖNNUR MÁL ERU í mm
GN = GÖLFNIDURFALL MEÐ GEGNUMSTREYMI
SJA ALMENNAR SKÝRINGAR Á TEIKNINGU 361-050
F1 = STAMMI/FALLPIPA 1 O.S.F.R.

EFNISGÆÐI:
FRÁVEITULAGNIR Í JÖRÐU SKULU VERA STEINRÖR, ÚR PEH PLASTI, EÐA ÚR STÍFU PVC PLASTI, SAMSKYTTI ÞÉTT MEÐ ÞAR TIL GERÐUM GÜMMHRINGJUM.
JARÐVATNSLAGNIR SKULU GERÐAR ÚR Ø100 mm ÖPOKKUDUM STEINPIPUM EÐA Ø100 RAUFUDUM PVC RÖRUM, AÐ OG YFIR PIÐURNAR SKAL FYLLT MEÐ GRÖFRI MÖL (2-20 mm).
LAGNIR INNHÁUSS SKULU VERA ÚR VIÐURKENNDU PLASTI TIL NOTKUNAR INNHÁUSS EÐA STEYPUJÄRNI.

Samþykkt þann
30 MAI 2004
Byggingafulltrúi / Hafnarfjörði
F.h. Sigurbjartur Halldórsson

PRASTARÁS 7 HAFNARFJÖRÐUR		VERKFRÆÐISTOFA SUÐURNESJA EHF	
LAGNIR - FRÆRENNSLI GRUNNMYND 1. HÆÐAR		230 KEFLAVÍK SÍMAR: 421 5035 & 421 4766 FAX: 421 1660 netfang: vs@vss.is	
HANNAÐ BIS	TEIKNAD SV	YFIR 3/5	DAGS 10.04.01
SAMÞ <i>Rannveig Guðn</i>	KVARDI 1.50 1.500	NR 361-051 VS014701	