


GRUNNMYND
MKV. 1:50

ÁRITUN AÐALHÖNNUÐAR
Teikning samræmd og samþykkt:

Magnus Guðjónsson 010254 4317

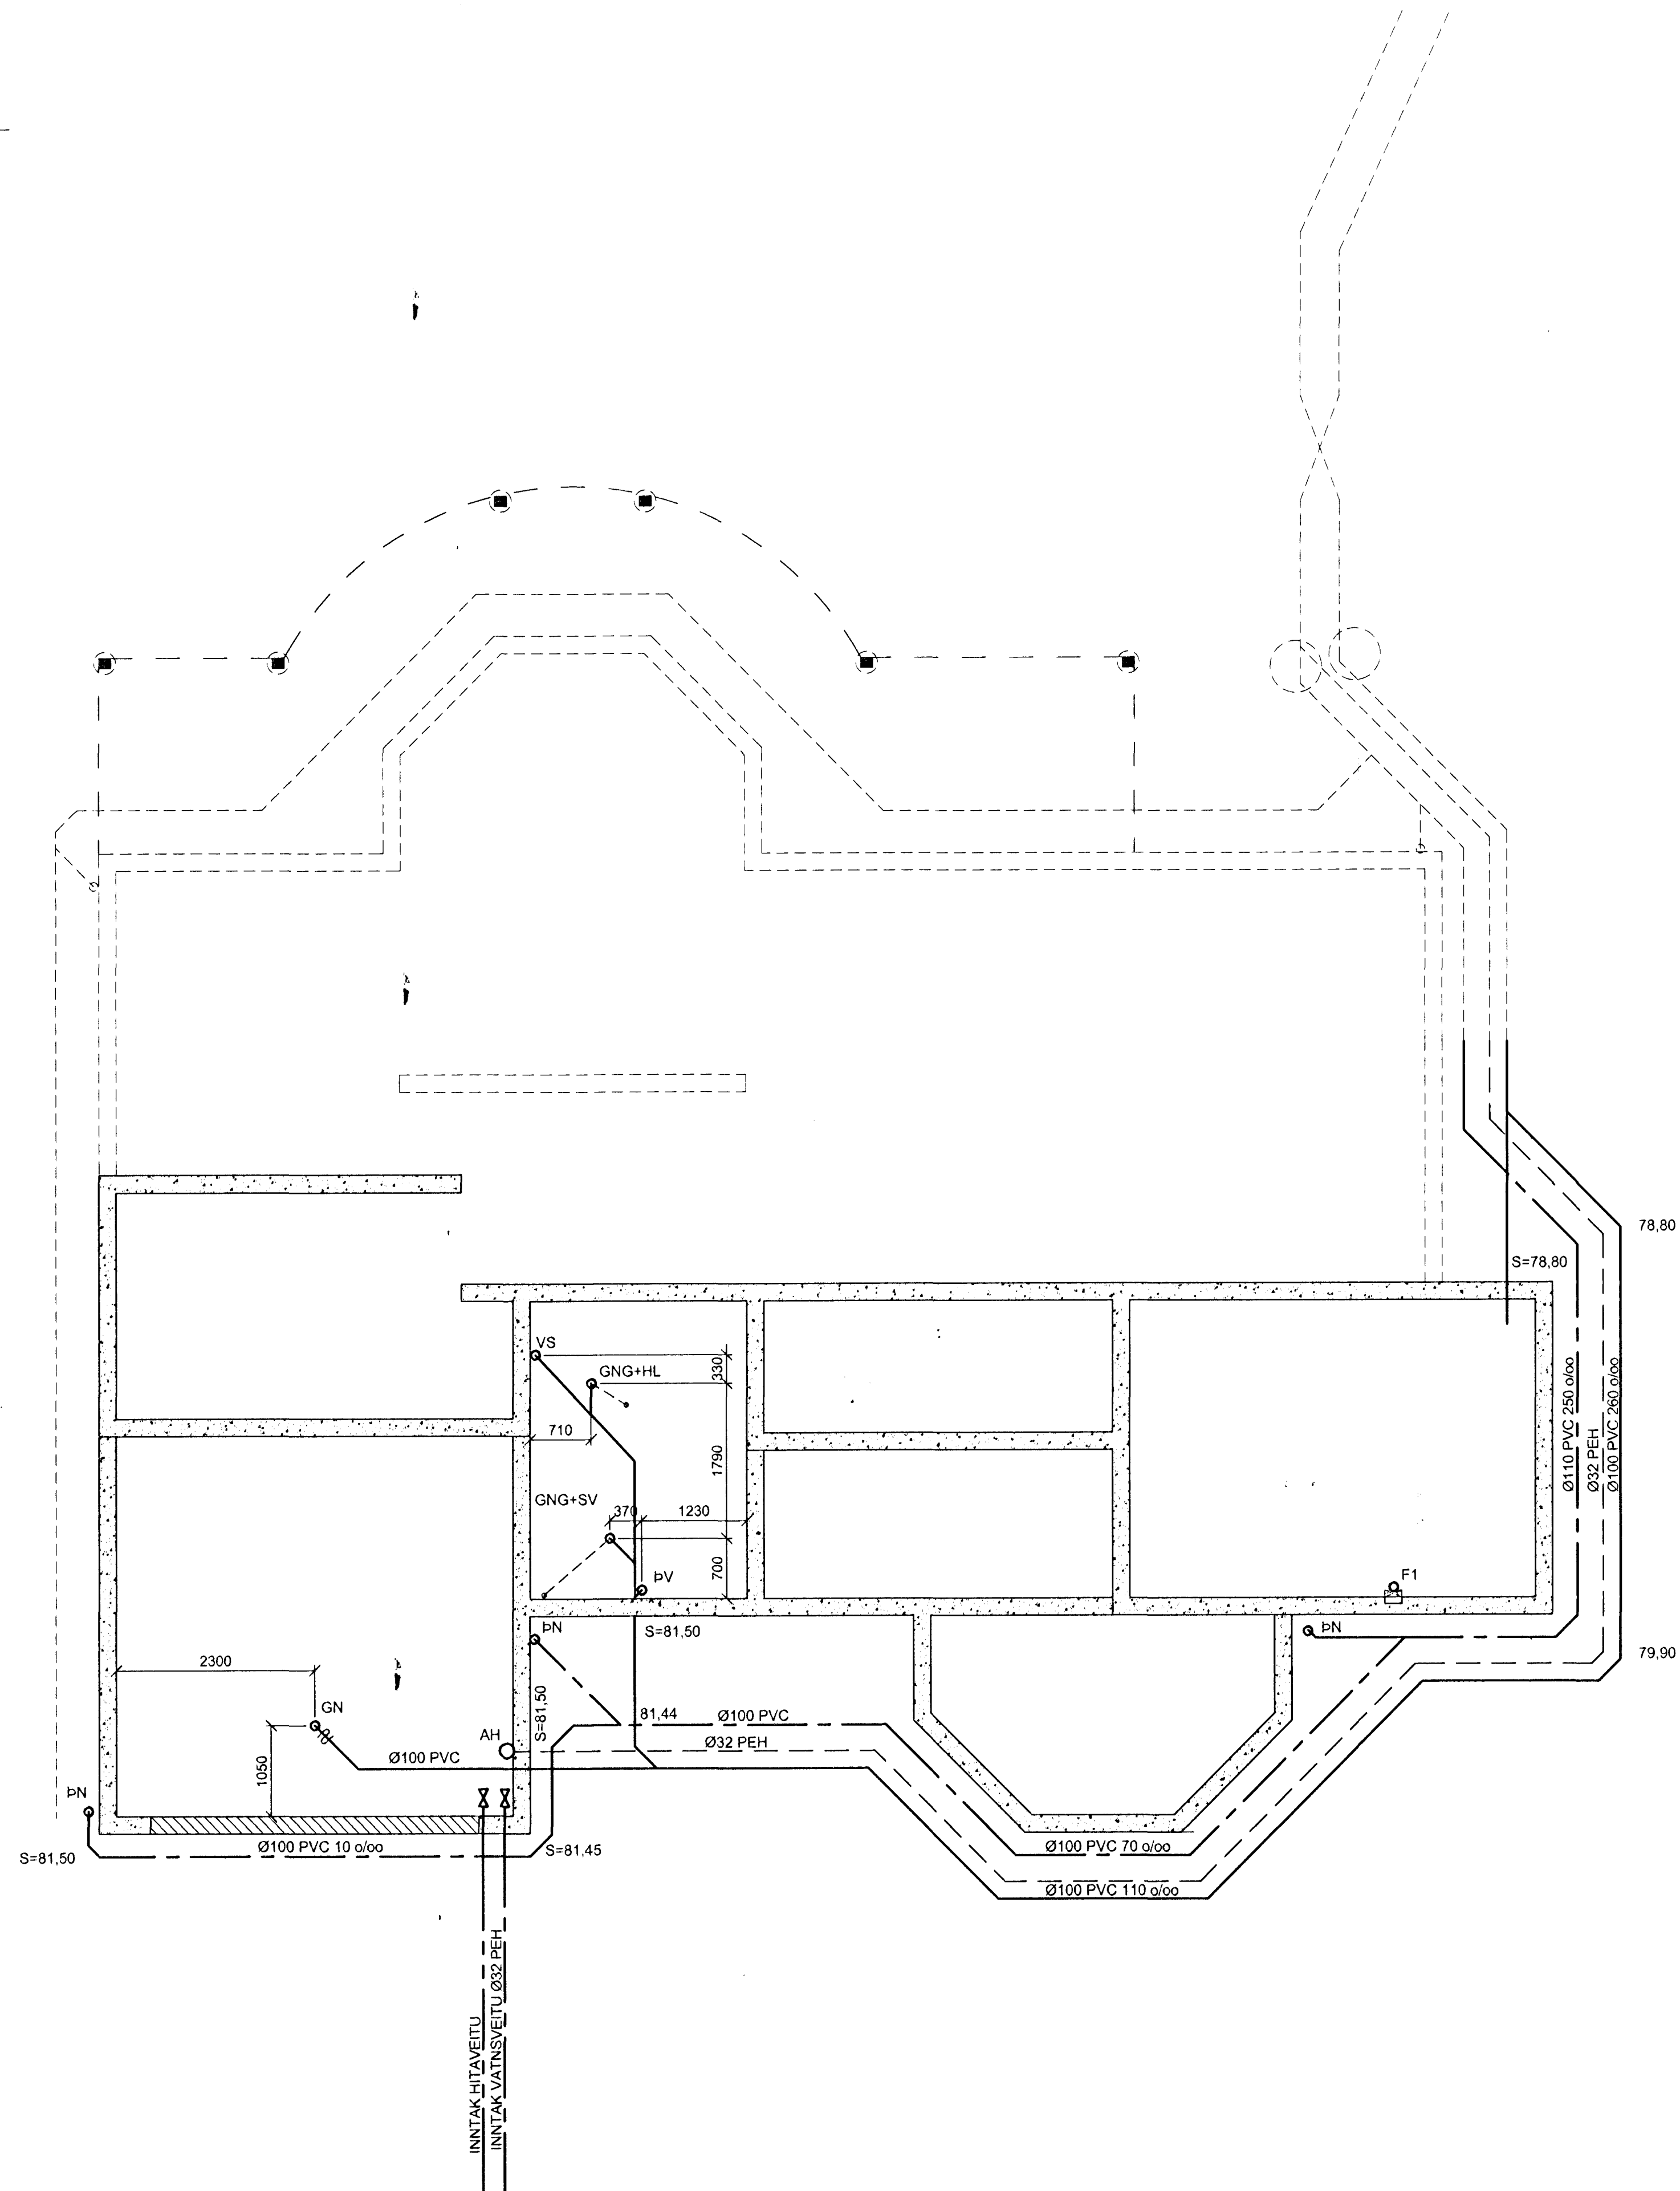

SKÝRINGAR :

KÓTAR ERU 1 m.
ÖNNUR MÁL ERU 1 mm
GNG = GÖLFNÍÐURFALL MEÐ GEGNUMSTREYMI
SJÁ ALMENNAR SKÝRINGAR Á TEIKNINGU 361-050
F1 = STAMMIFALLPIPA 1 O.S.FR.

EFNISGÆÐI:


FRÁVEITULAGNIR Í JÖRÐU SKULU VERA STEINRÖR, ÚR PEH PLASTI, EÐA ÚR STÍFU PVC PLASTI, SAMSEYTI ÞÉTT MEÐ ÞAR TIL GERÐUM GÜMMHRINGJUM.

JARÐVATNSLAGNIR SKULU GERÐAR ÚR Ø100 mm ÓPÖKKUÐUM STEINPIPUM EÐA Ø100 RAUFUÐUM PVC RÖRUM, AÐ OG YFIR PIPURNAR SKAL FÝLLT MEÐ GRÓFRI MÖL (2-20 mm).

LAGNIR INNAHÚSS SKULU VERA ÚR VÍÐURKENNDU PLASTI TIL NOTKUNAR INNAHÚSS EÐA STEYPUJÁRNI.

Byggingafræðingur
Afgreitt þann
3 0 AUG. 2001
VG

1	22.08.01	BRUNNAR FÆRÐIR TIL
---	----------	--------------------

PRÁSTARÁS 7 HAFNARFJÖRÐUR		 VERKEFNÐISTOFA SUÐURNESJA EHF HAFNARGÖTU 58 230 KEFLAVÍK Símar: 421 5035 & 421 4766 Fax: 421 1660; netfang: vs@vss.is			
LAGNIR - FRÆRENNSLI GRUNNMYND 2. HÆÐAR					
HANNAÐ BIS	TEIKNAD SV	YFIRF. VG	DAGS 10.04.01	KVARDI 1:50	NR. 361-052 VS014701
SAMP. <i>Rannsóknir Guðlaug</i> KT. 090856-3249					