



*Meðan Guðjónsson 01/02/17-43,59*

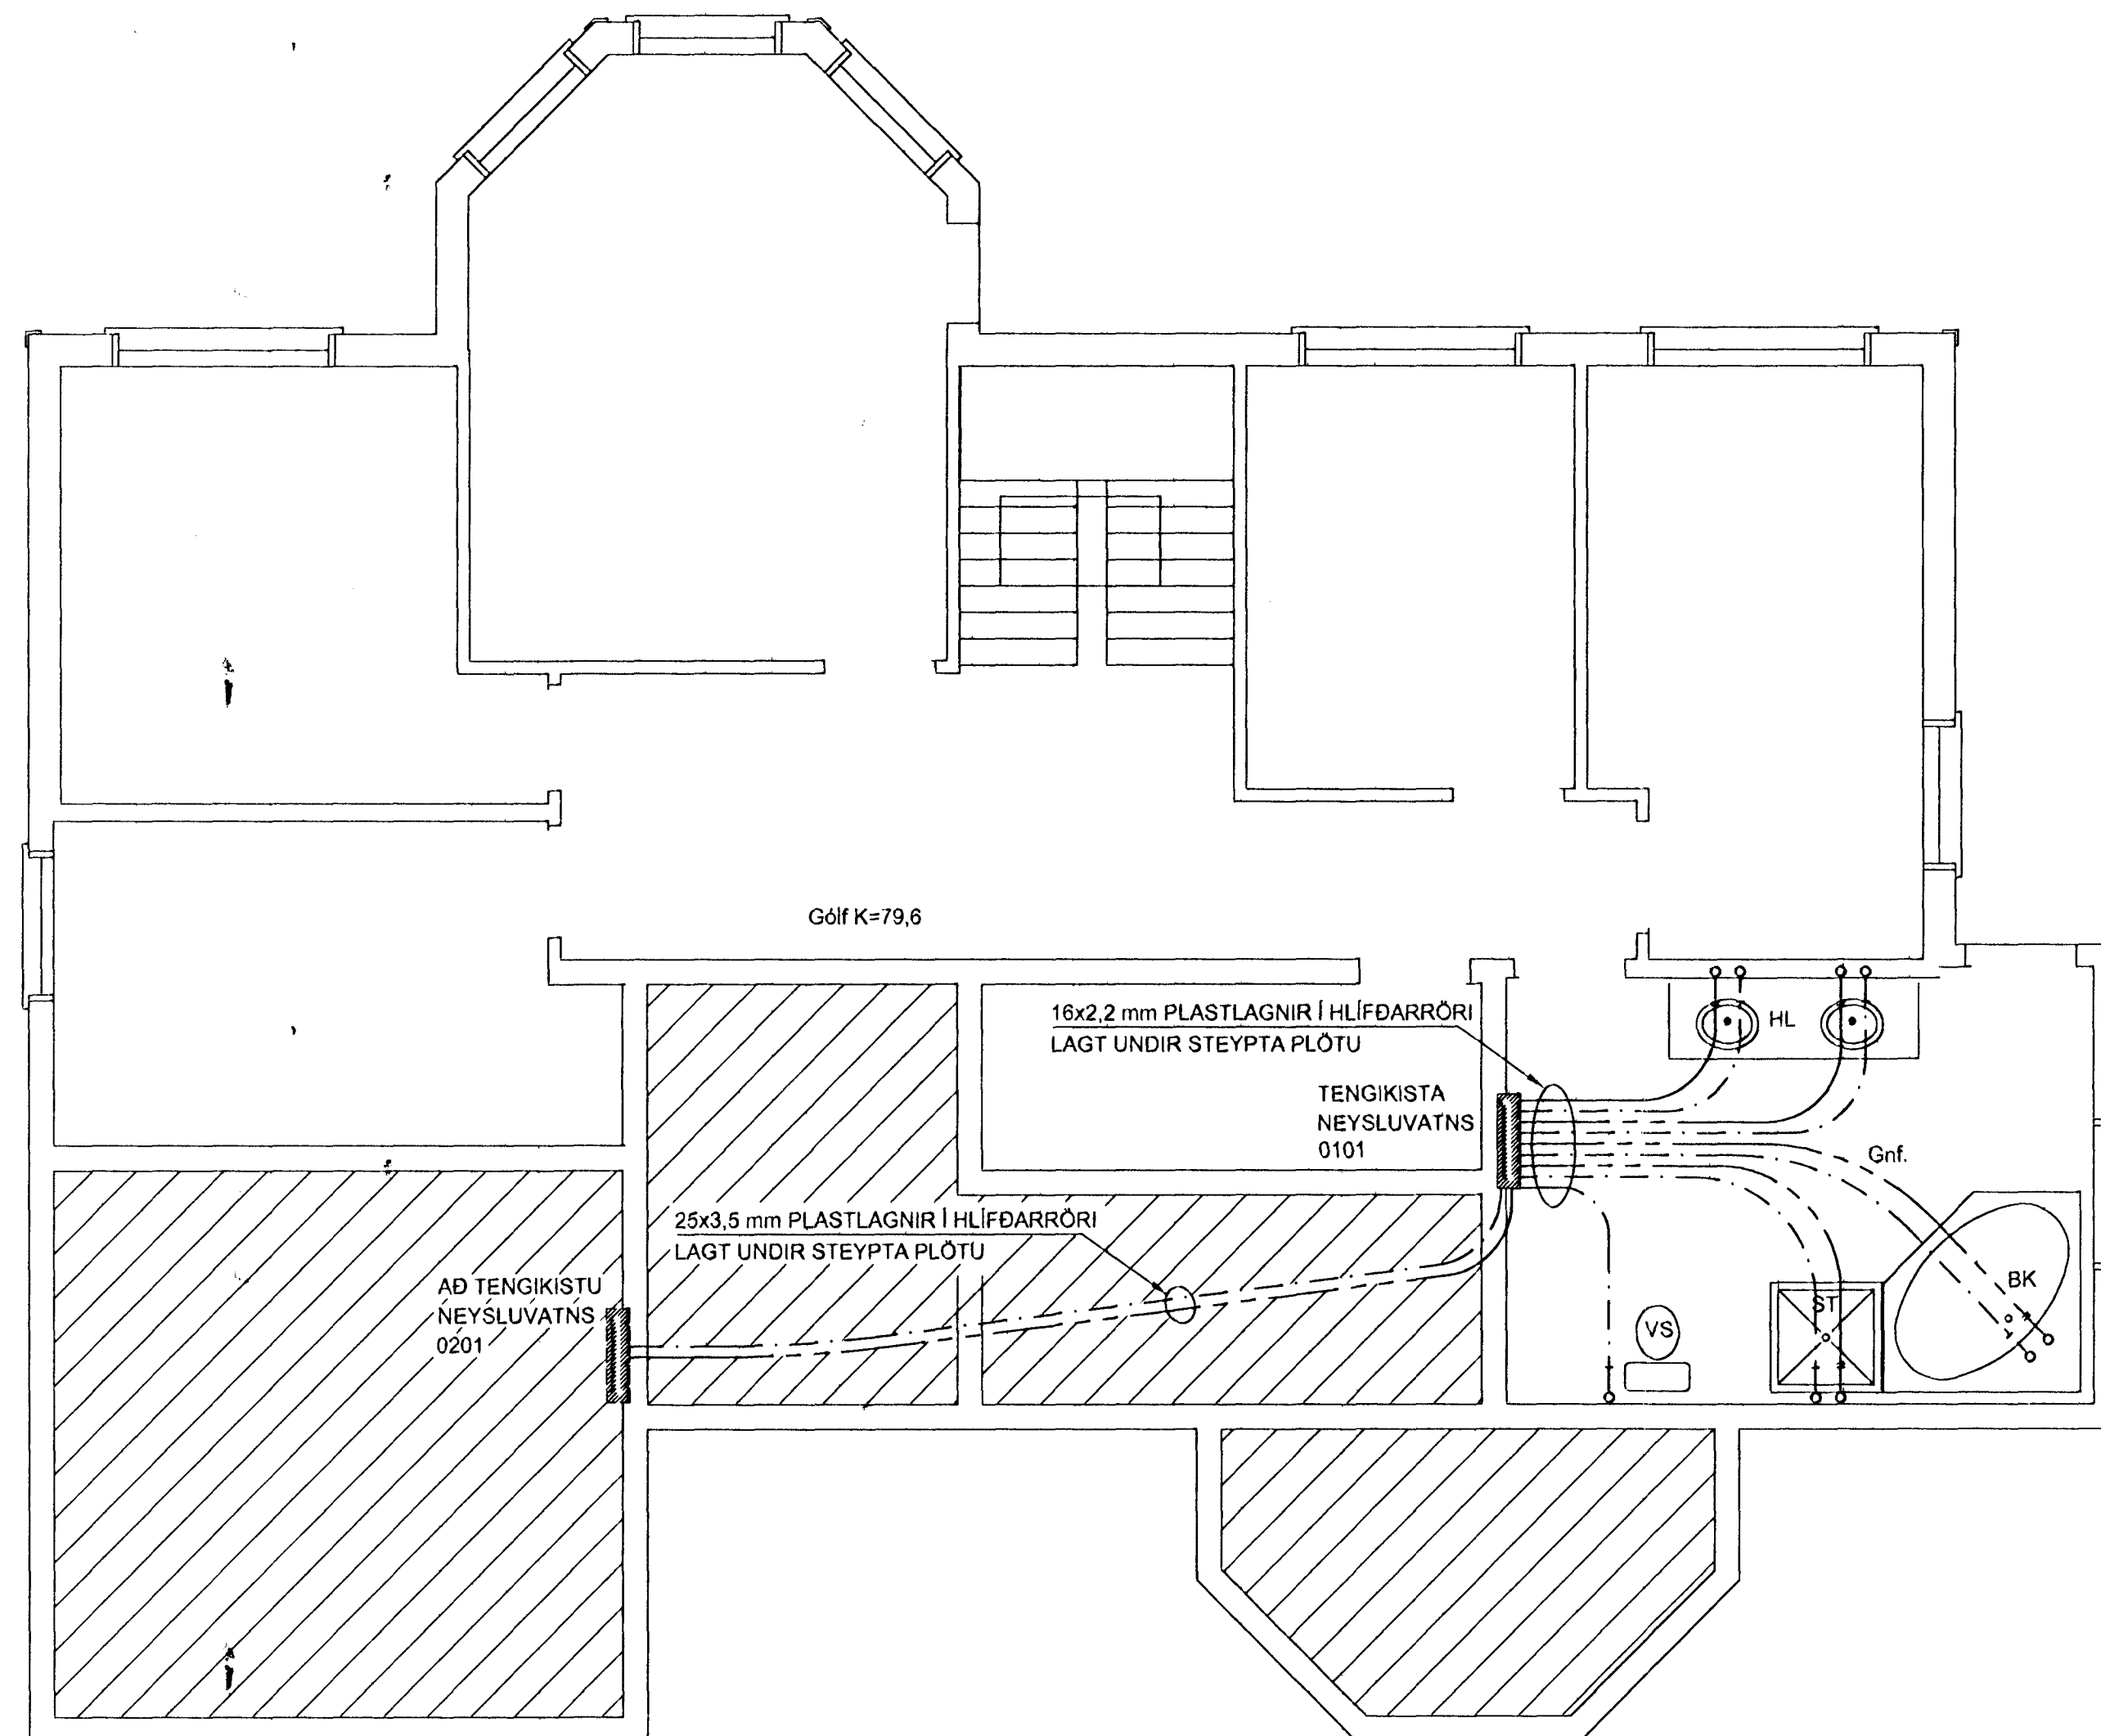

KENNISNIÐ

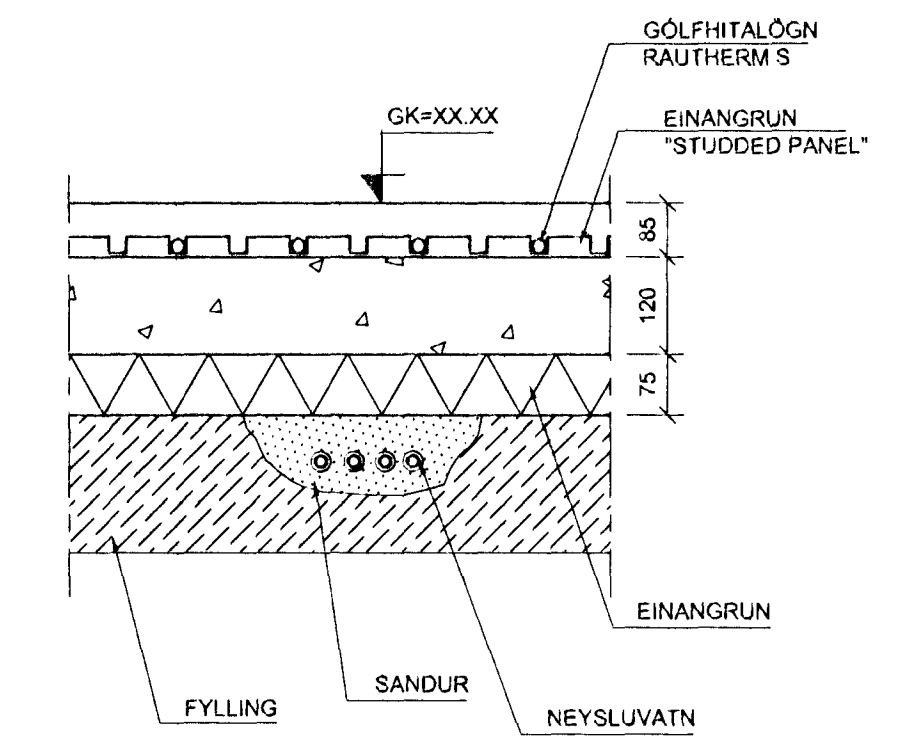

EFNISGÆÐI:

LAGNAEFNI SKAL VERA VOTTAD OG SKAL FYLGJA VA-VIDURKENNING VOTTORÐI.  
NEYSLUVATNSLAGNIR ÚR PLASTI SKULU VERA HITAPOLIN PEX- PB- EÐA PP-RÖR OG SKULU TENGI VERA AFSINKUNARPOLIN.  
HÆSTI NOTHITI VATNS ER 65°C FYRIR PP-RÖR, EN 70°C FYRIR PEX- OG PB-RÖR.  
HÆSTI NOTHÝSTINGUR Í LAGNAKERFINU MÁ EKKI FARA YFIR 1 MPa.

LAGNING OG MEDFERÐ EFNISINS SKAL VERA Í SAMRÆMI VID ÁKVÆÐI FRAMLÉIÐANDA, BYGGINGAREGLUGERÐAR OG PEIRRA STAÐLA SEM HÚN VÍSAR TIL, Þ.M.F. ÍST 67 OG DS-439

SKÝRINGAR:

KÓTAR ERU Í m.  
ÖNNUR MÁL ERU Í mm  
SJA ALMENNAR SKÝRINGAR Á TEIKNINGU 361-050

Samþykkt þann  
30 MAÍ 2017  
*[Signature]*  
Byggingafulltrúinn P. Halmarfirsi  
F.h. Sigurbjartur Halldórsson

--	--	--	--	--	--

<p>BRASTARÁS 7 HAFNARFJÖRÐUR</p>		<p>VERKFRÆÐISTOFA SUDURNESJA EHF HAFNARGÖTU 58 230 KEFLAVÍK SÍMARI: 421 5035 &amp; 421 4766 FAX: 421 1660; netfang: vs@vss.is</p>			
<p>LAGNIR - NEYSLUVATNSLAGNIR GRUNNMYND 1. HÆÐAR - KENNISNIÐ</p>					
HANNAÐ BIS	TEIKNAD SV	YFIRF. 36	DAGS. 10.04.01	KVARDI 1:50	NR. 361-053 VS014701
<p>SAMÞ. <i>[Signature]</i></p>		<p>41.090858-3249</p>		<p>VS014701</p>	