GRUNNMYND
MKV. 1:50

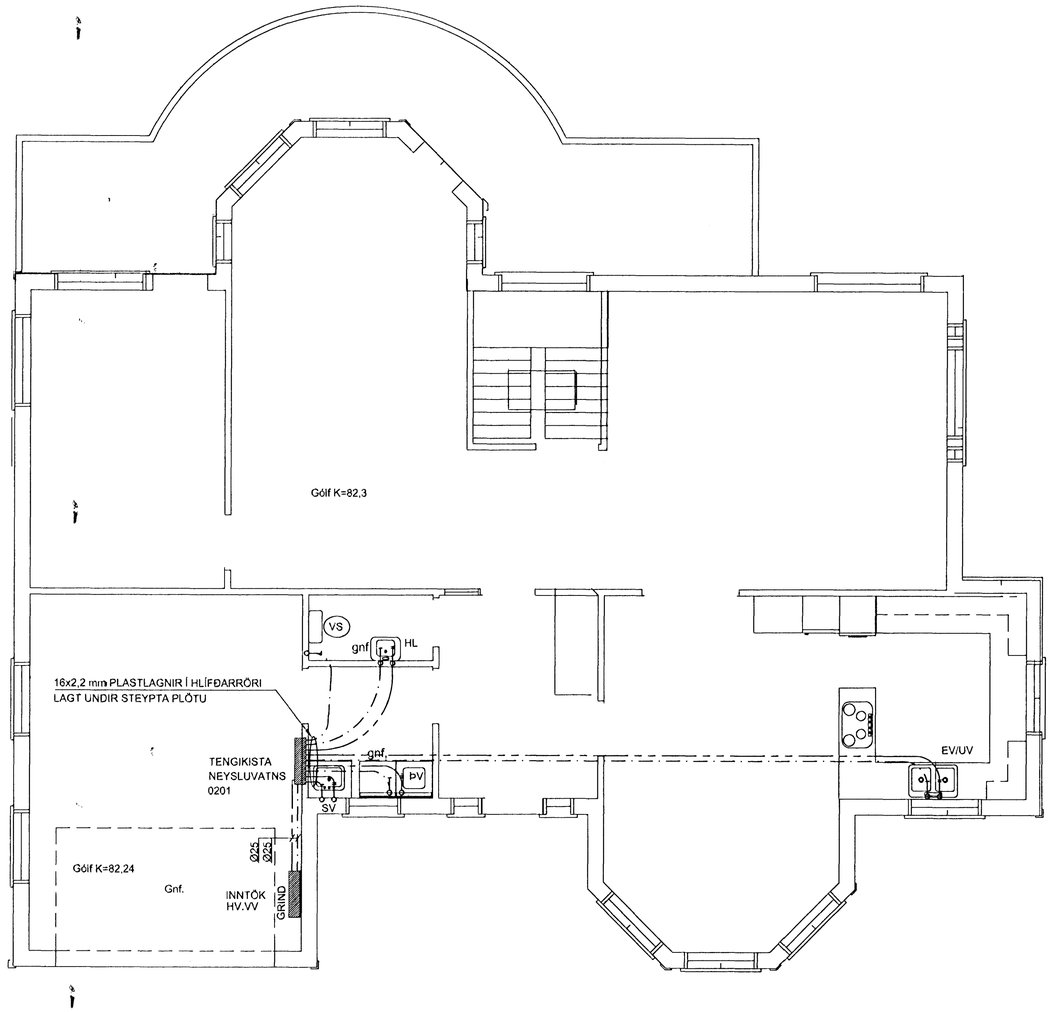

ÁRITUN AÐALHÖNNUÐAR
Teikning samræmd og samþykkt :
Nafn hönnuðar 010217-4559

EFNISGÆÐI:

LAGNAEFNI SKAL VERA VOTTAÐ OG SKAL FYLGJA VA-VIÐURKENNING VOTTORÐI.

NEYSLUVATNSLAGNIR ÚR PLASTI SKULU VERA HITAÞOLIN PEX- PB- EÐA PP-RÖR
OG SKULU TENGI VERA AFSINKUNARÞOLIN.
HÆSTI NOTHITI VATNS ER 65°C FYRIR PP-RÖR, EN 70°C FYRIR PEX- OG PB-RÖR.
HÆSTI NOTÞRÝSTINGUR Í LAGNAKERFINU MÁ EKKI FARA YFIR 1 MPa.

LAGNING OG MEÐFERÐ EFNISINS SKAL VERA Í SAMRÆMI VIÐ ÁKVÆÐI
FRAMLEIÐANDA, BYGGINGAREGLUGERÐAR OG ÞEIRRA STAÐLA SEM
HÚN VÍSAR TIL, Þ.M.T. ÍST 67 OG DS-439

SKÝRINGAR :

KÓTAR ERU Í m.
ÖNNUR MÁL ERU Í mm
SJÁ ALMENNAR SKÝRINGAR Á TEIKNINGU 361-050

Samþykkt þann
30 MAI 2001
Byggingafulltrúinn í Hafnarfirði
F.h. Sigurbjartur Halldórsson

ÞRASTARÁS 7
HAFNARFJÖRÐUR

LAGNIR - NEYSLUVATNSLAGNIR
GRUNNMYND 2. HÆÐAR

VERKFRÆÐISTOFA
SUÐURNESJA EHF
HAFNARGÖTU 58
230 KEFLAVÍK
SÍMAR: 421 5035 & 421 4766
FAX: 421 1660; netfang: vs@vss.is

HANNAÐ	TEIKNAÐ	YFIRF.	DAGS.	KVARÐI	NR.
BIS	SV		10.04.01	1.50	361-054
SAMÞ. kt.090856-3249					VS014701