



ÞRÁSTARÁS 8 HAFNARFIRÐI.

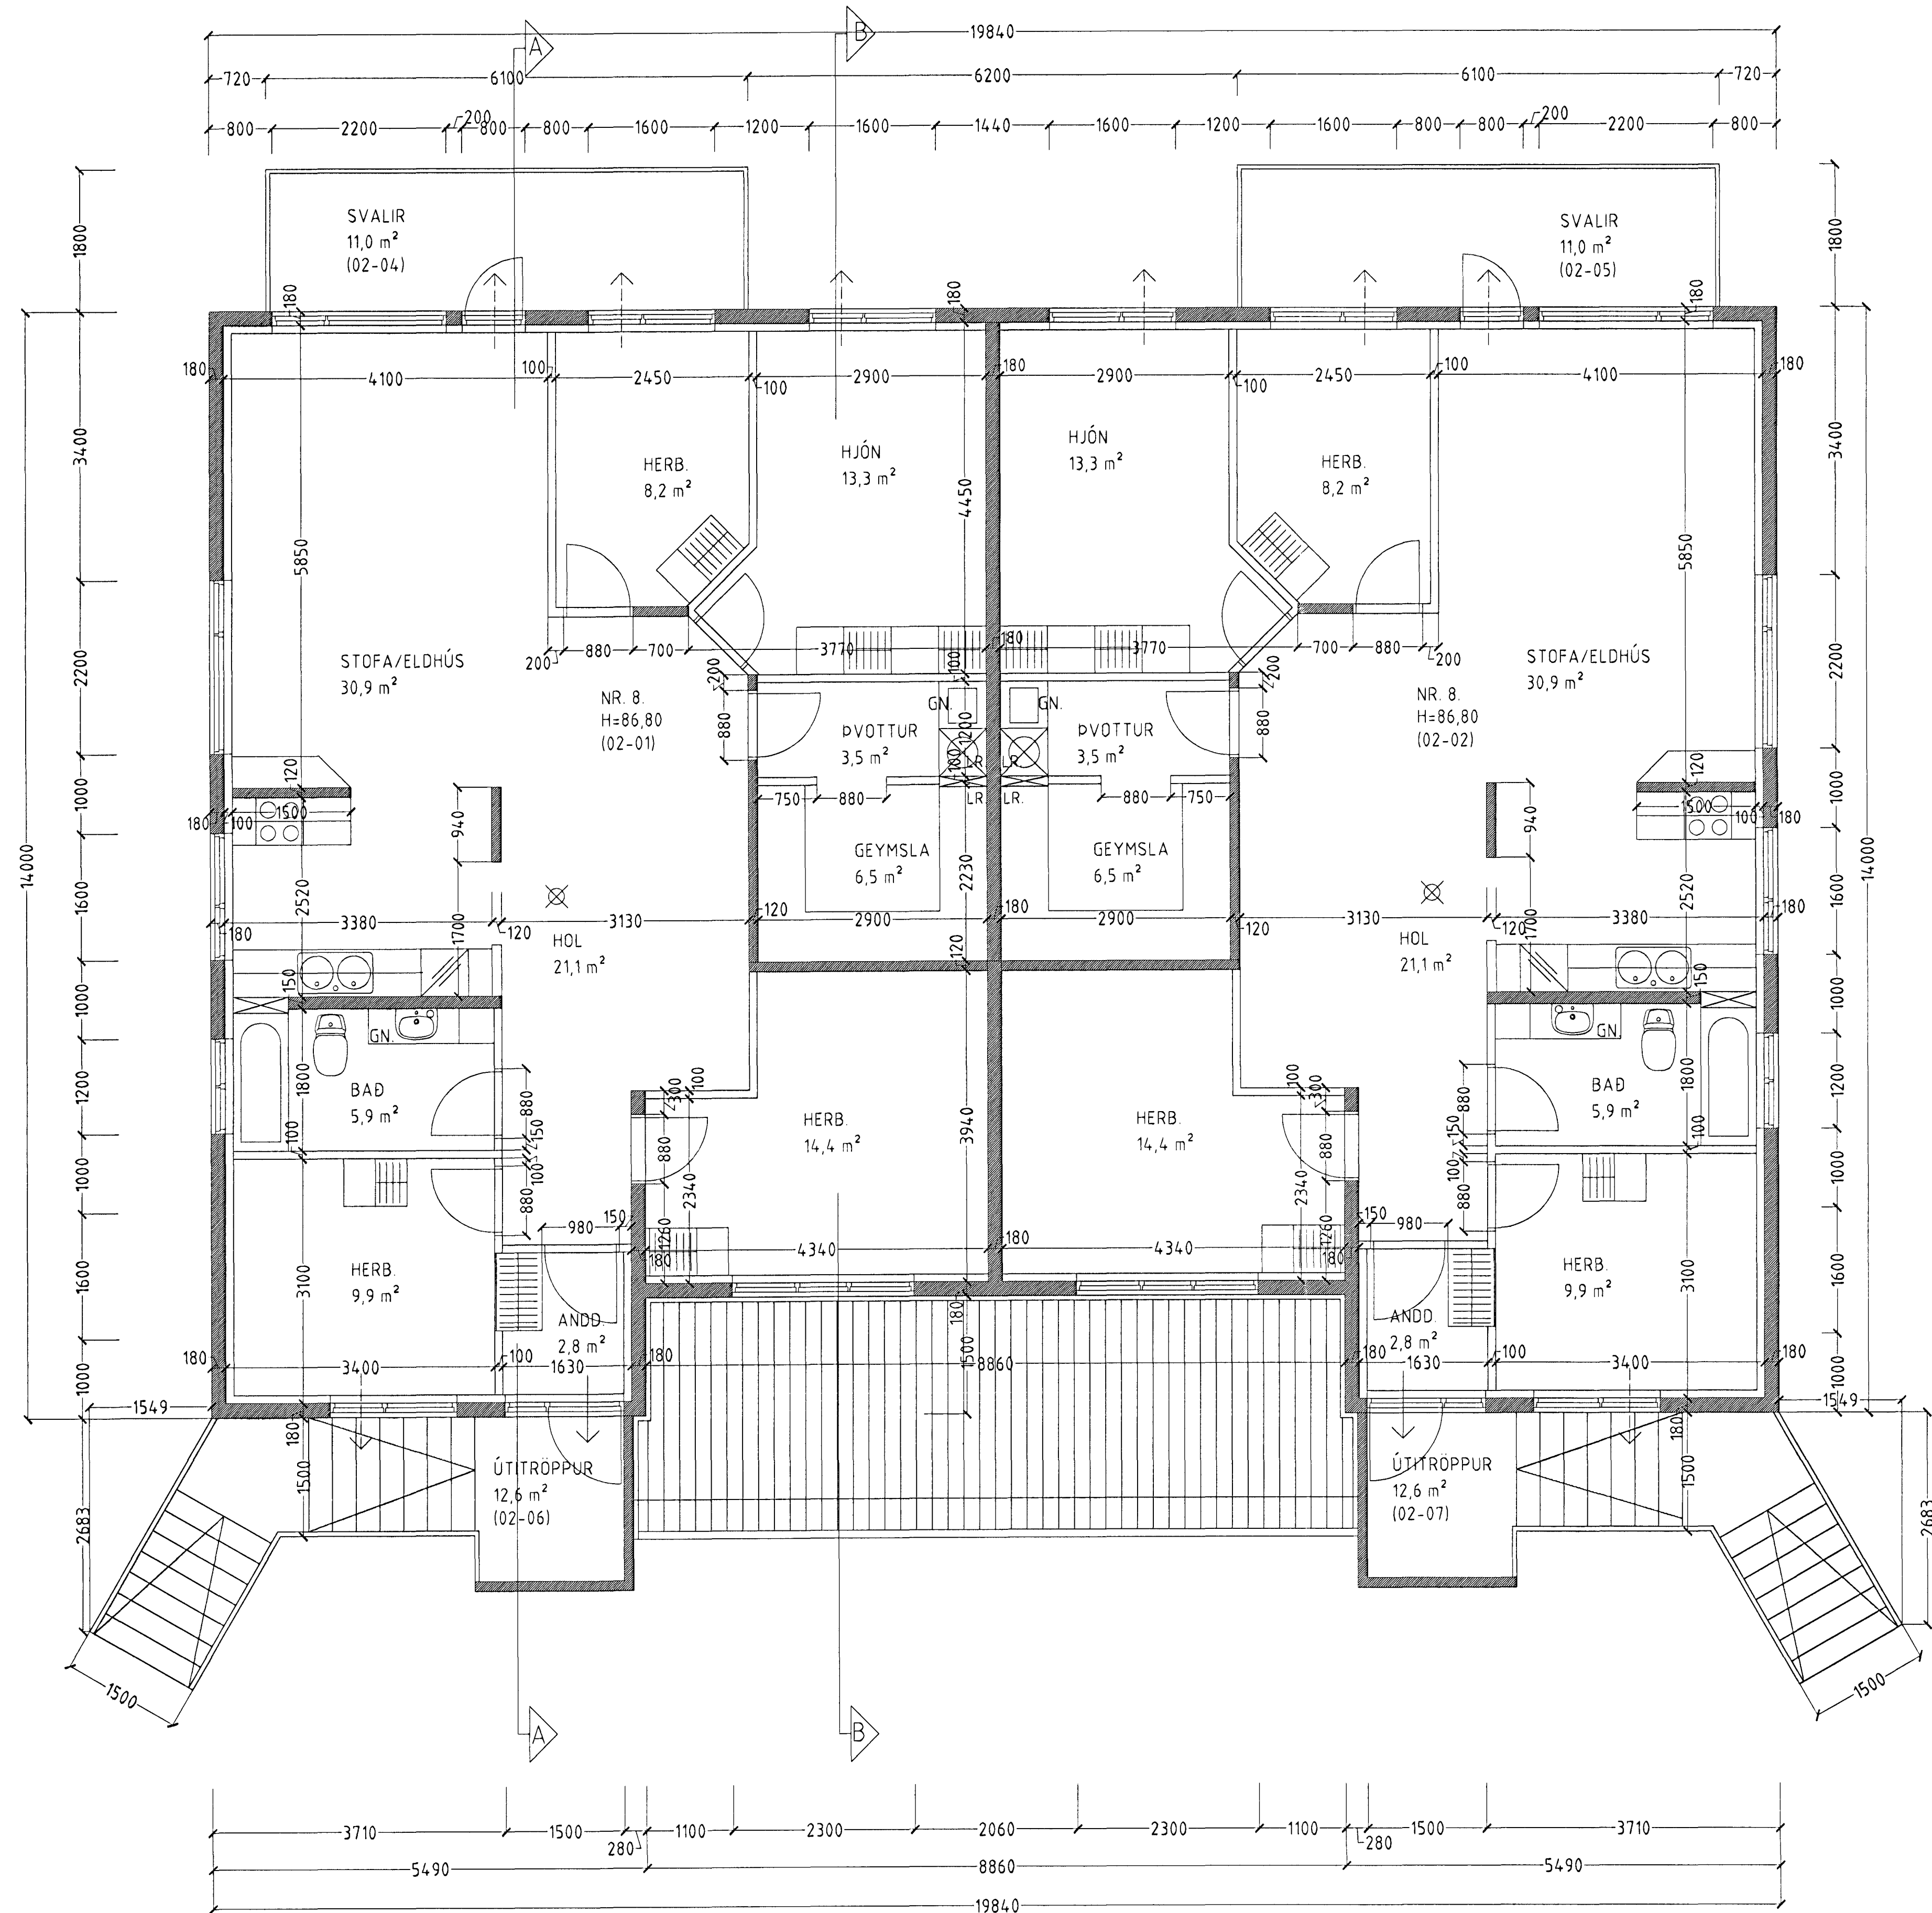

GRUNNMYND 2. HÆÐ MKV. 1:100.

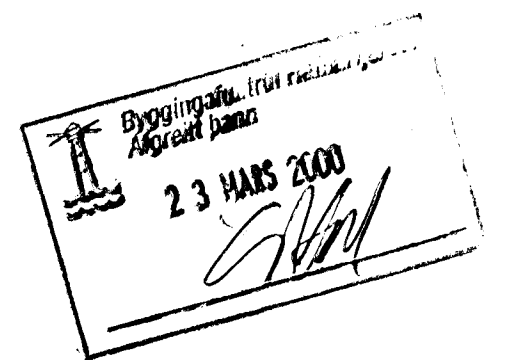

ÞRÁSTARÁS 8 HAFNARFIRÐI.

Sigurður Þorvaldsson byggingafræðingur bfl.
 Teiknistofan Strandgötu 11 220 Hafnarfirði.
 STH. Teiknistofan ehf. Kf. 510298-2769. Kf. aðalhönnuðar: 141250-4189.
 Sími: 5651510. Fax: 5651299. Netfang: teiknistofan@islandia.is

Skýringar:	Séruppráttur.
Teikning:	Grunnmynd 2. hæð.
Málkvarði:	1:50.
Undirskrift:	<i>Sigurður Þorvaldsson</i>
Blað nr:	2 af 5
Dagsetning:	20 mars 2001
Breytt:	