


ÞRASTARÁS 8 HAFNARFIRÐI.

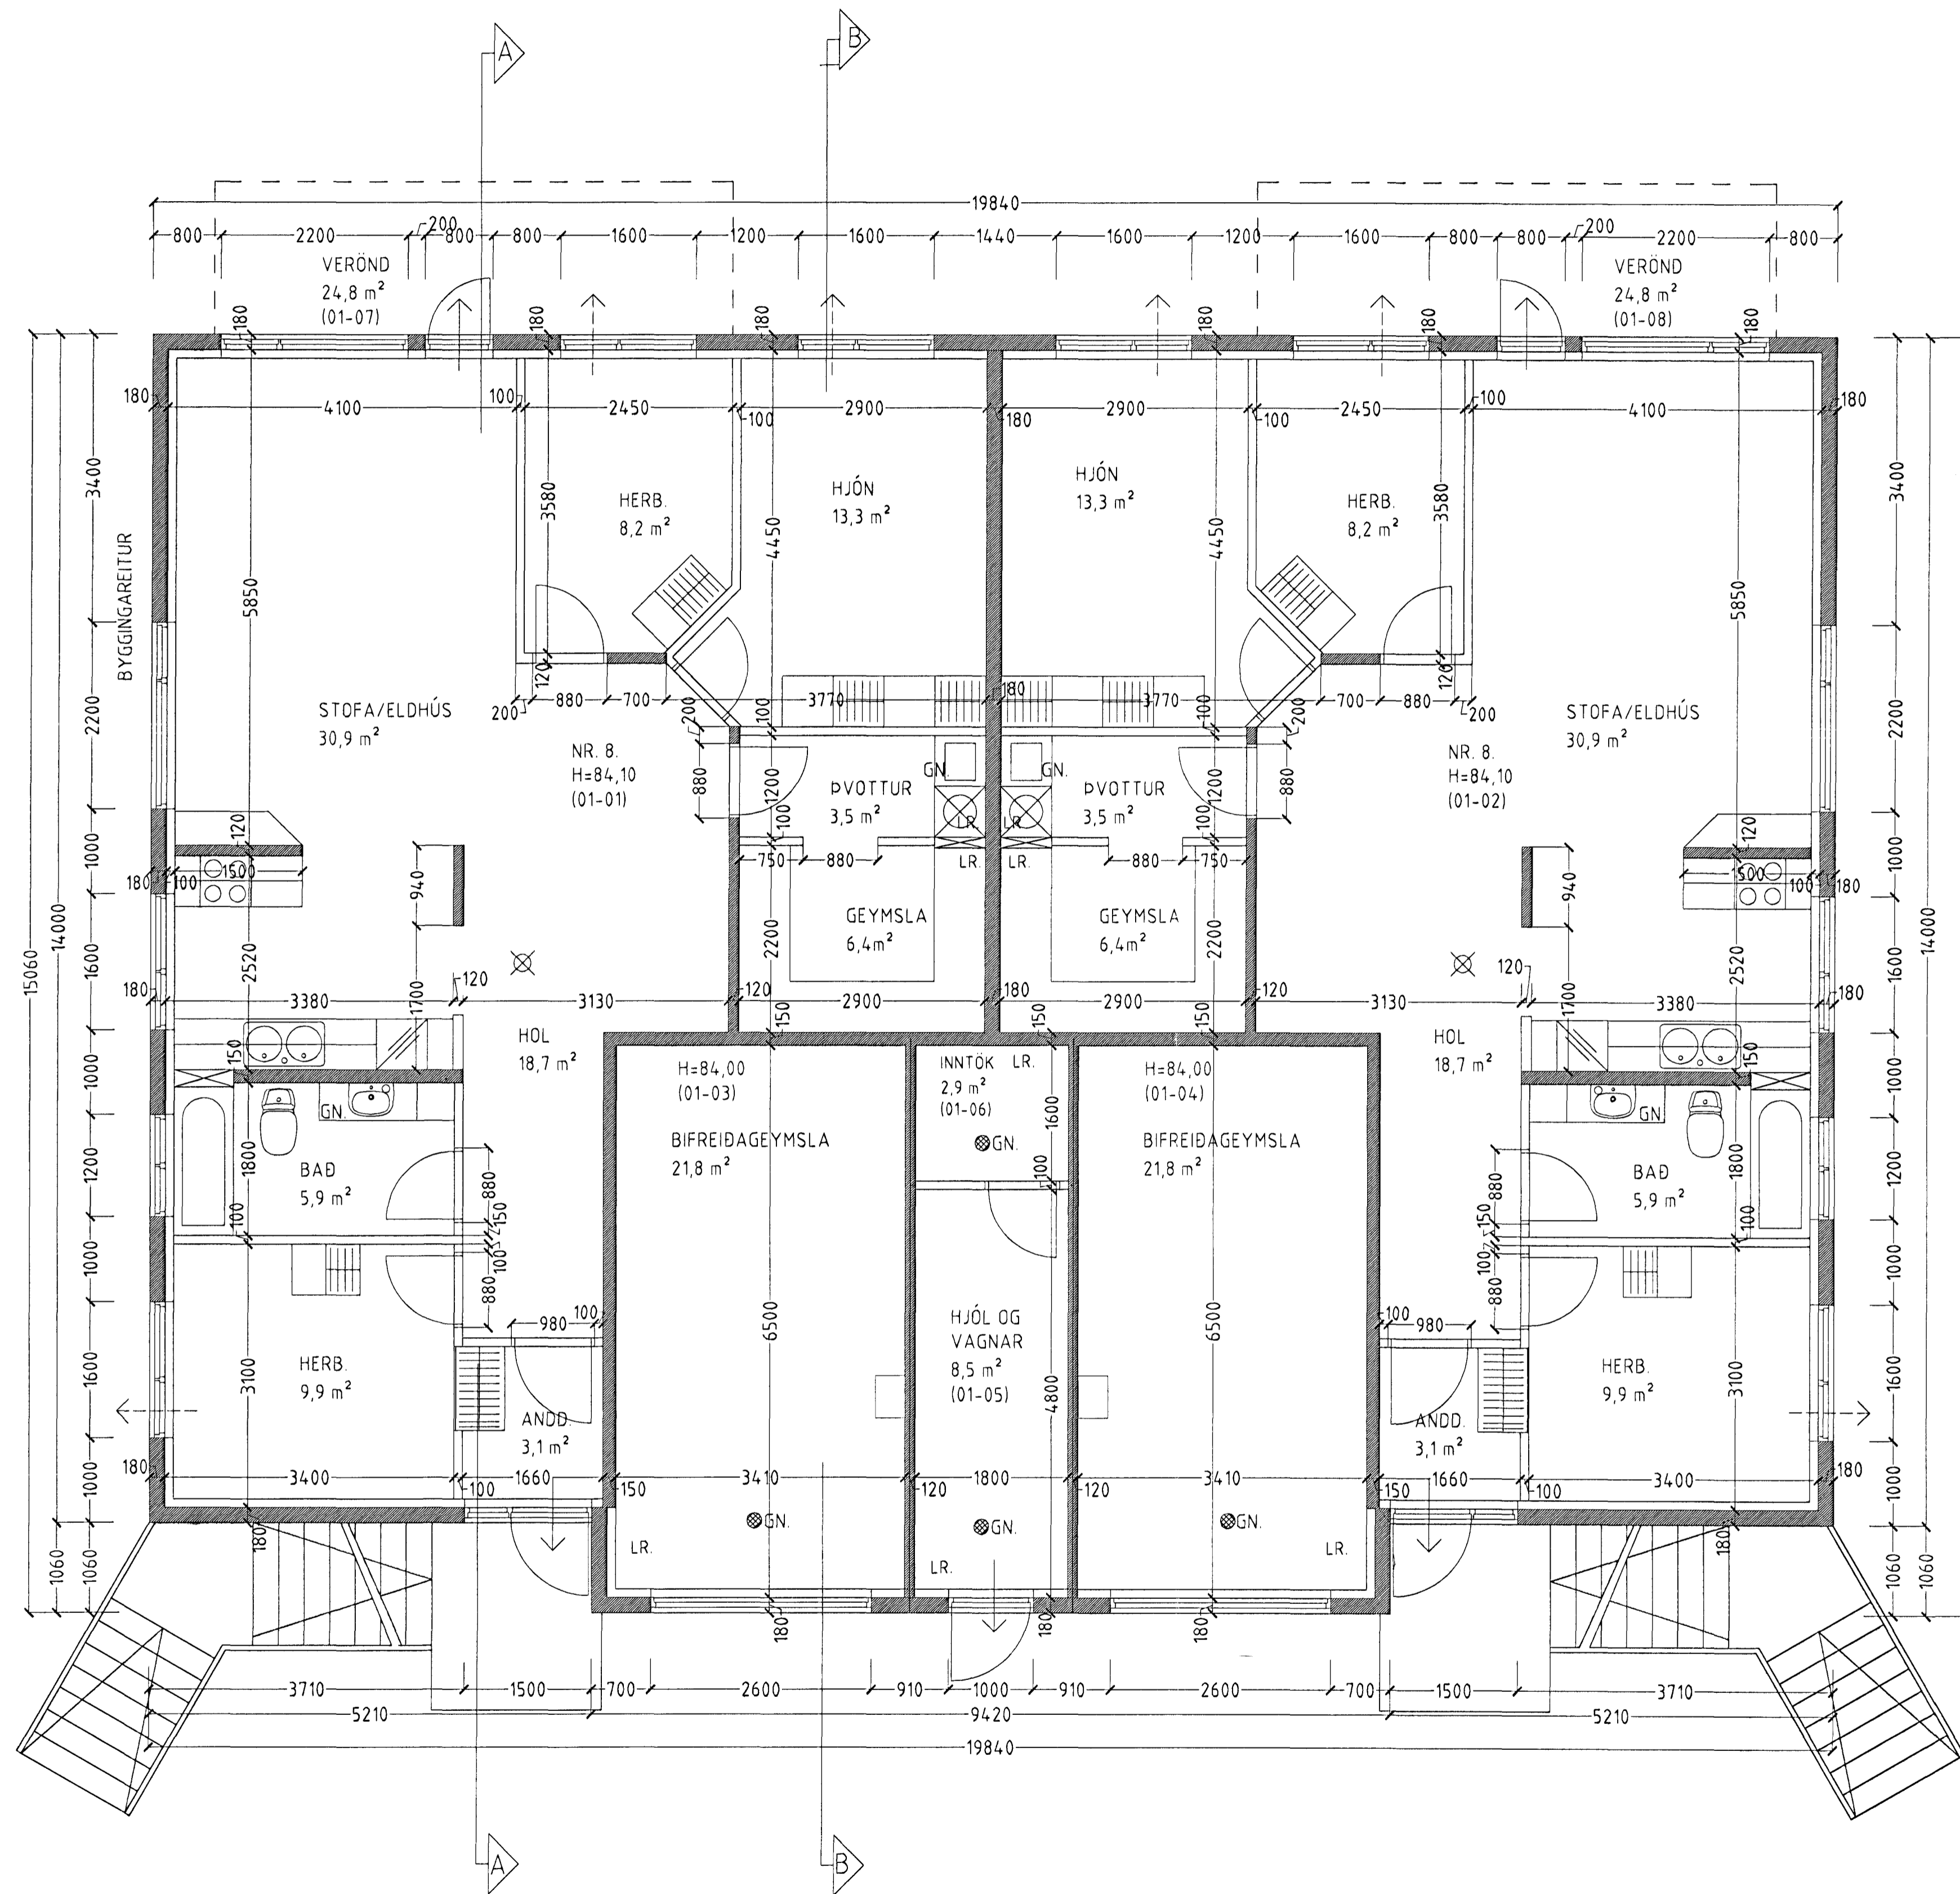

Byggingatvörn ehf.
Alþjóðl. Búnað
23 MARS 2001
[Signature]

GRUNNMYND 1. HÆÐ MKV. 1:50.

ÞRASTARÁS 8 HAFNARFIRÐI.	
Sigurður Þorvartarson byggingafræðingur b.f.í. Teiknistofan Strandgötu 11 220 Hafnarfirði. STH, teiknistofan ehf. kt. 510298-2769. Kt. aðalhönnuðar: 141250-4189. Sími: 5651510. Fax: 5651299. Netfang: teiknistofan@istandia.is	
Skýringar:	Séruppdráttur.
Teikning:	Grunnmynd 1. hæð
Málkvæði:	1:50.
Undirskrift:	<i>[Signature]</i>
Blað nr. 1 af 5	Dagsetning: 20 mars 2001.
Breytt:	