


SKÝRINGAR
 Flóðskotur er gefinn upp með m/m og á fullfrágangni gólf.
 Flóðir eru gefnar upp í lóðum áfram. Öll málstærðing er gefin upp í m/m.
 Lagnir skal lagga í samræmi við ST 65 og ST 68.
 Lagnir skal uppfylla kröfur 196 gr. byggingarreglugáa.
 Halli að gólfurálfum skal vera 5m/m, lagnark.
 Gólfurálfir hálftbergja, silmas og gæmsluþvottu tengist fræðrenni handlauga og skólvaska. Náða endalag stöðning stúta ákvarðast miðað við þau tæki sem valin verða, sjá vinnutækningar skotkots.
 Allir málstærðing skal endurskoðu á staðnum.
 Sjá einnig tengiskilvæða vinnuáritu og hlutveru.

Tölur
 BK hekur
 SB startústun
 VS vatnsstætti
 HL handlaug
 SV skólvaskur
 EV eldvasaskur
 UV uppstætt
 JV þvottur
 JU þurkur
 GNG gólfurálfir með gæmsluþvottum
 SF sandfang
 BR brúttur
 BN þekkurálfur
 K kútt í lóðum
 GK gólfurálfir fullfrágangni gólf
 Tölur skýptögn

Tölur regnvatnslofti
 Tölur regn og dræmingslofti

Vinnuhalli skal vera að gólfurálfum, 10mm/m.
 PVC Tölur flöguvirkjandi þráðlofti
 PP Tölur flöguþvottan
 PE Tölur flöguþvottan
 SK Tölur stenskýptögn
 CL Tölur þráðlofti

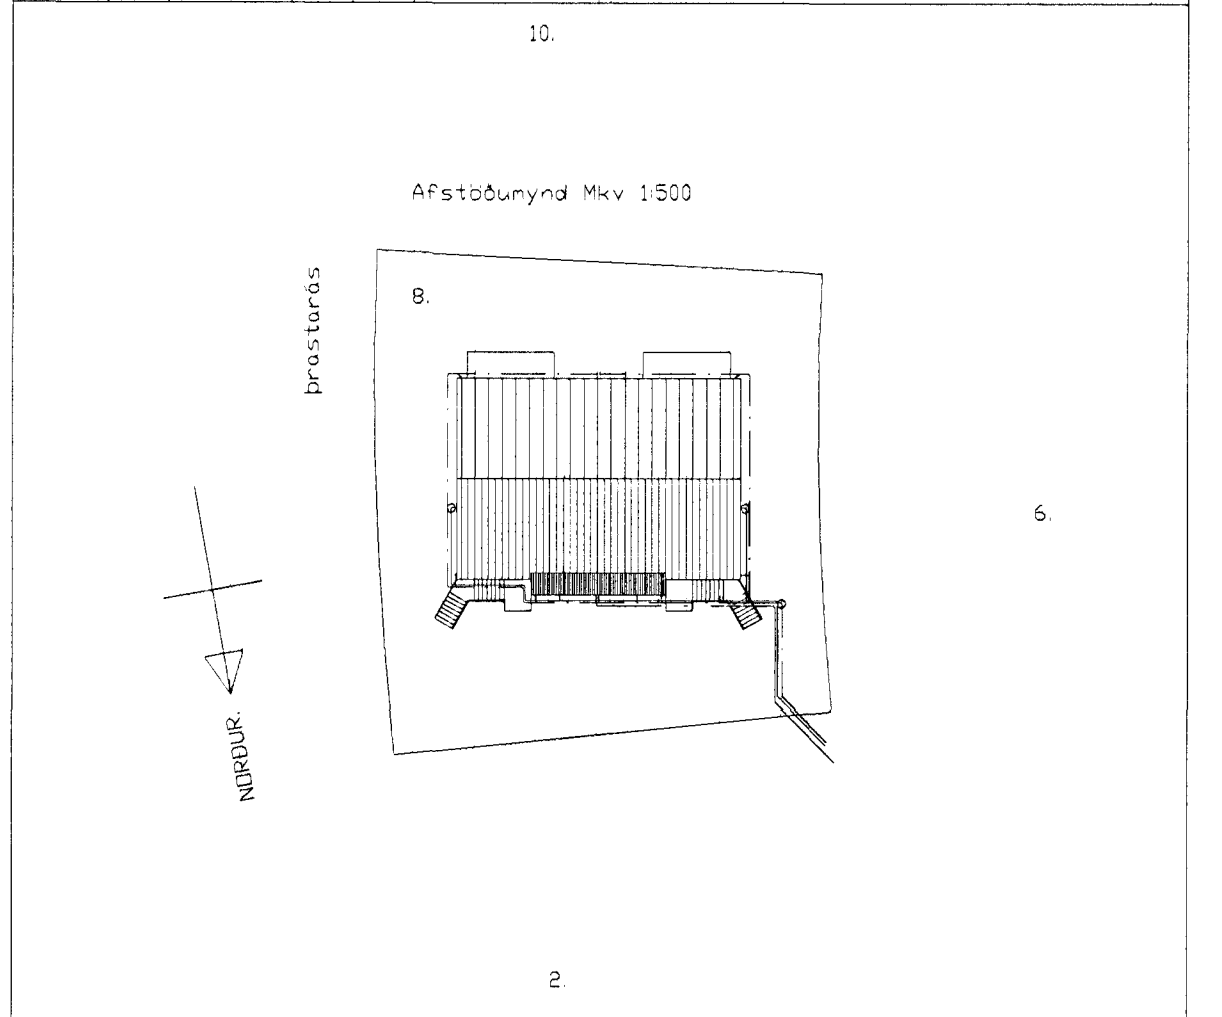

A-11 25/407
 lmp

Samþykkt þann
 30 APR 2004

Byggingafræðingur í Hafnarfirði
 F.h. Sigurbjartur Halldórsson

TEIKNINGU BÍREYTT
 PRASTARÁS 8
 SKOLPLAGNIR, JARÖHÆÐ,
 GRUNNMYND, SKÝRINGAR, AFSTÖÐUMYND.

HANNAÐ : . BK TEIKNAD : . BK DAGS : . 22.04.2001 MKV : . 150 1500 VERN : . X

TEIKNISTOFA
 SVEINN KARLSSON TÆKNIFRÆÐINGUR FTTFÍ
 STRANDGÓTU 28 220 HAFNARFJÖRÐUR
 S.896 4005 / 555 4270 FAX: 555 4270 KT.151247-2069