ÁSÝND BURÐARGRINDA

MKV. 1:50

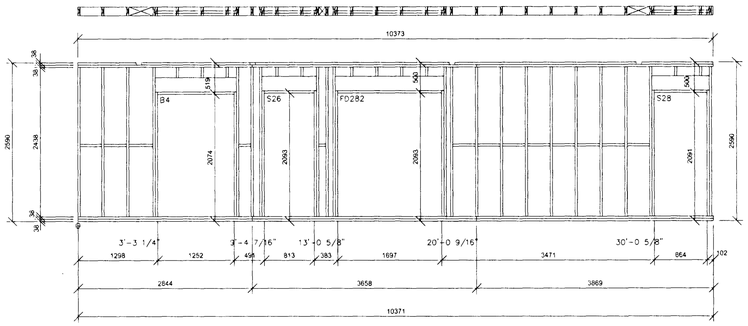

VEGGUR A19

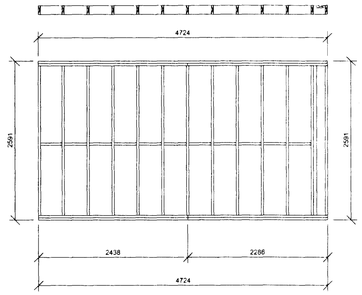

VEGGUR A20

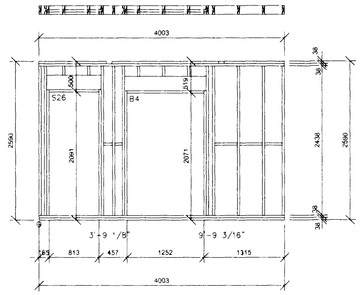

VEGGUR A21

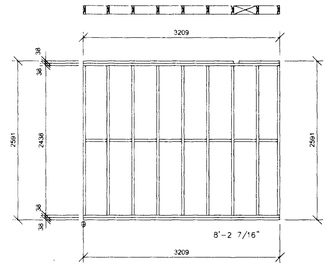

VEGGUR A22

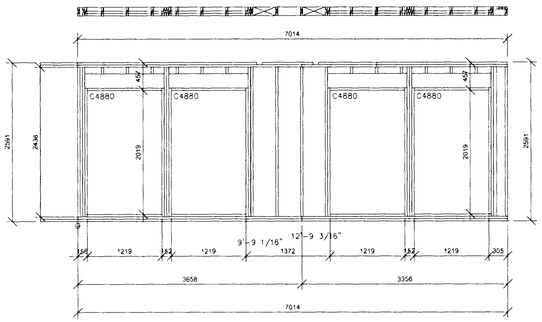

VEGGUR B1

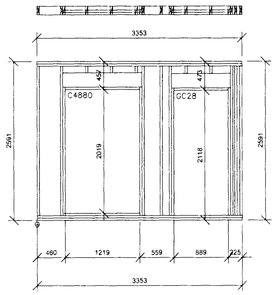

VEGGUR B2

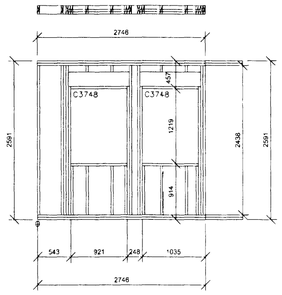

VEGGUR B3

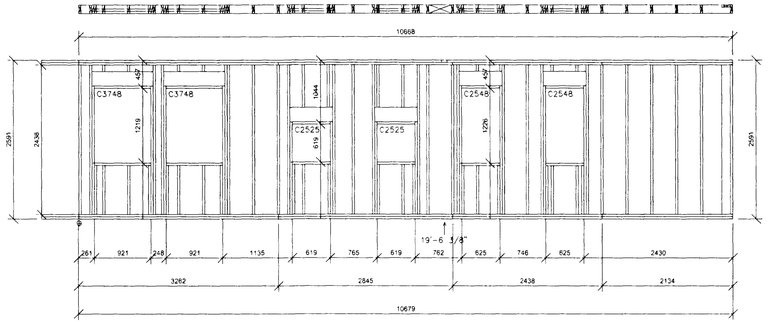

VEGGUR B4

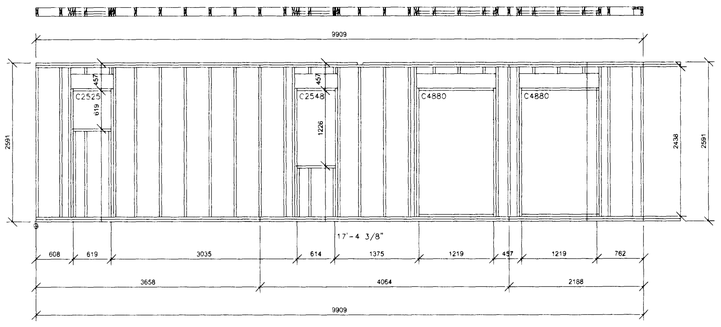

VEGGUR B5

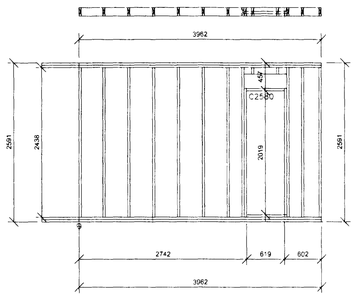

VEGGUR B6

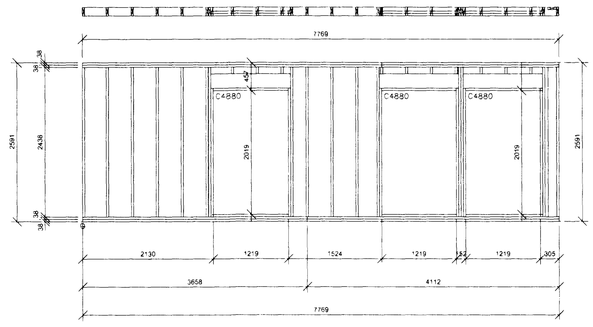

VEGGUR B7

Samþykkt þann
31 MAI 2001
Byggingafulltrúinn í Hafnarfirði
F.h. Sigurbjartur Halldórsson

SKÝRINGAR:

EFNISGÆÐI:

TIMBUR ER FURA SPF nr.02 (SPRUCE PINE FIR GRADE 2)
Í FLOKKI 2 EÐA BETRA, OG HEFUR RAKASTIG UNDIR 19%.

FLOKKUN ER SKV. AMERICAN SOFTWOOD LUMBER STANDARD PS20
E=6.485 N/mm².

	SNJÓR	VINDUR
f_{md}	7.76 N/mm²	9.4 N/mm²
f_{vd}	1.1 N/mm²	1.5 N/mm²

FESTINGAR:

GRINDAREFNI ER 38x140.

ALLAR FESTINGAR ERU HEITGALVANHÚÐAÐAR.

BOLTAR OG SNITTAÐIR TEINAR ERU ISO 8,8.
Á MILLI BOLTAHAUSA OG TIMBURS KOMI SKINNUR MEÐ ÞVERMÁL 3d ÓG ÞYKKT 0,3d.

MILLI TIMBURS OG STEYPU KOMI TJÖRUPAPPI.
BOTNREIM SKAL BOLTUÐ MEÐ M12 c600.

STAÐSETNING VEGGJAGRINDA, SJÁ TEIKN. NR. 022/023

VEGGJAGRINDUR ERU KLÆDDAR MEÐ 9.5 mm KROSSVIÐ OSB.
NEGLING c100 mm Í HVERJA STOÐ 2 1/2".

SJÁ ALMENNAR SKÝRINGAR Á TEIKNINGU NR. 026

ÞRASTARÁS 9
HAFNARFJÖRÐUR

ÁSÝND BURÐARGRINDA

VERKFRÆÐISTOFA
SUÐURNESJA EHF
HAFNARGÖTU 58
230 KEFLAVÍK
SÍMAR: 421 5035 & 421 4766
FAX: 421 1660; netfang: vs@vss.is

HANNAÐ	TEIKNAÐ	YFIRF	DAGS	KVARÐI	NR.
PSP	SV	PSP/BG	28.03.01	1:50	788-025
SAMÞ		Kt: 090856-3249			VS005701