



Robert Þorláksson

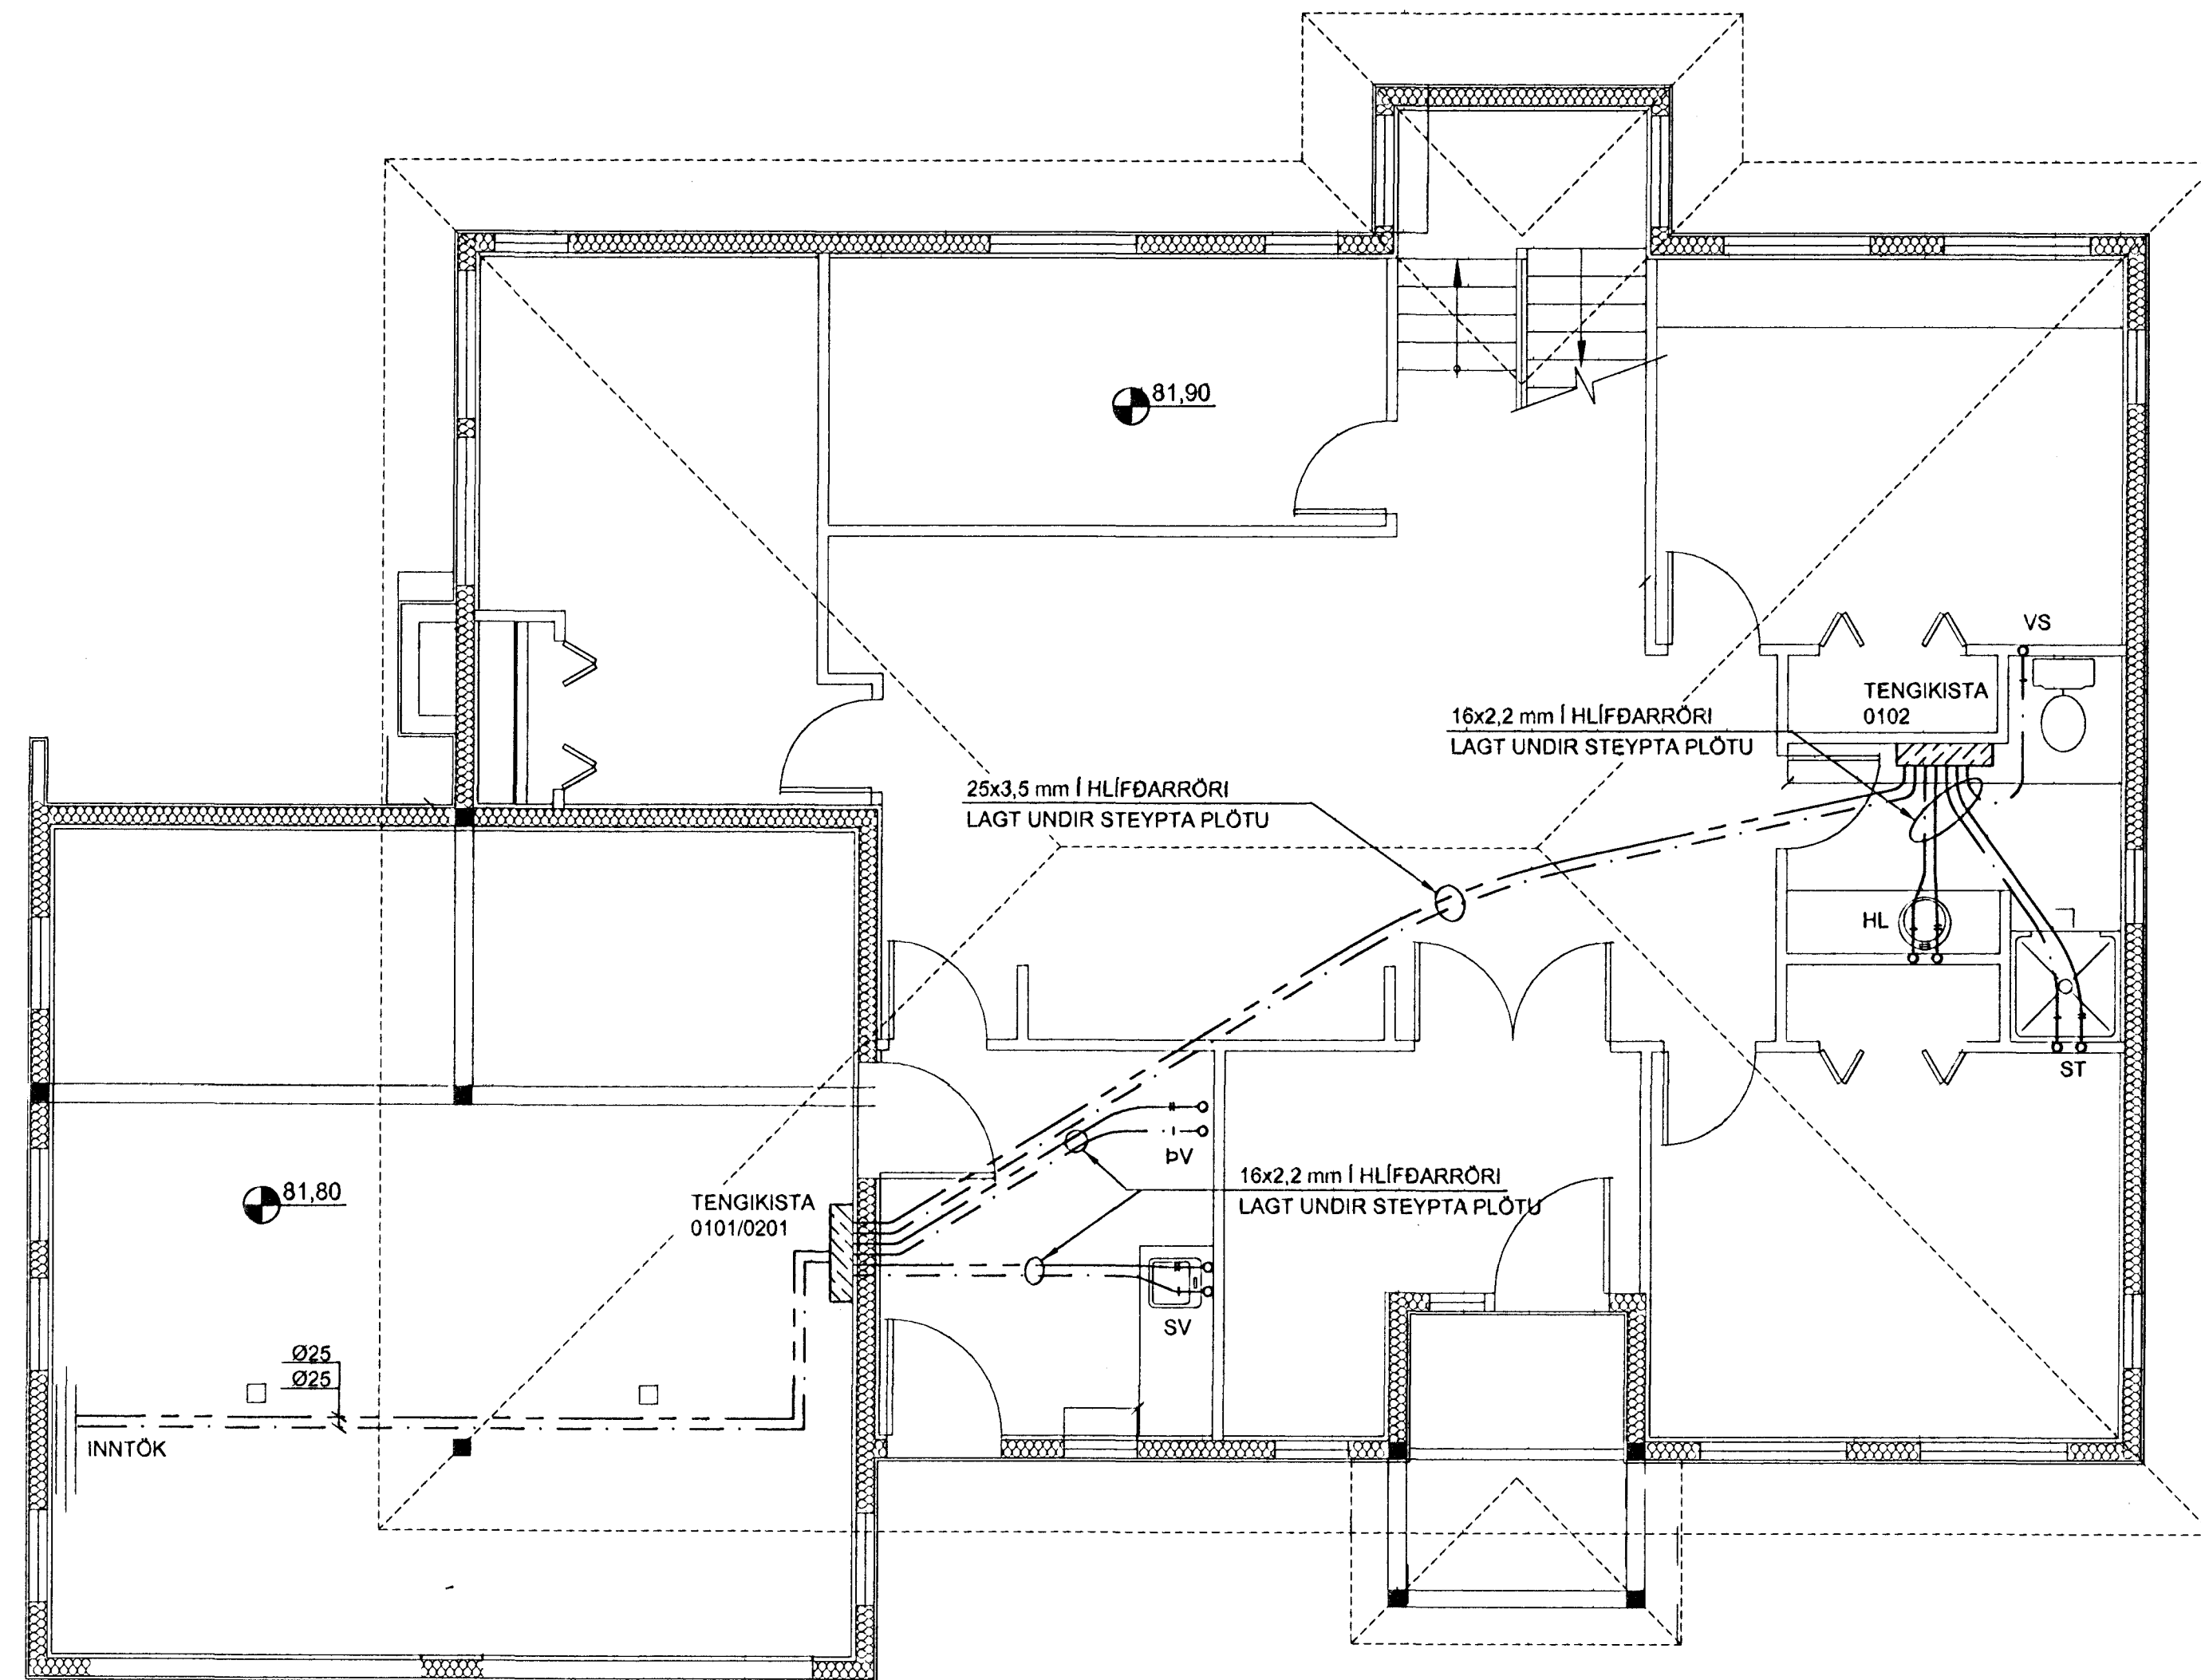

KENNISNIÐ

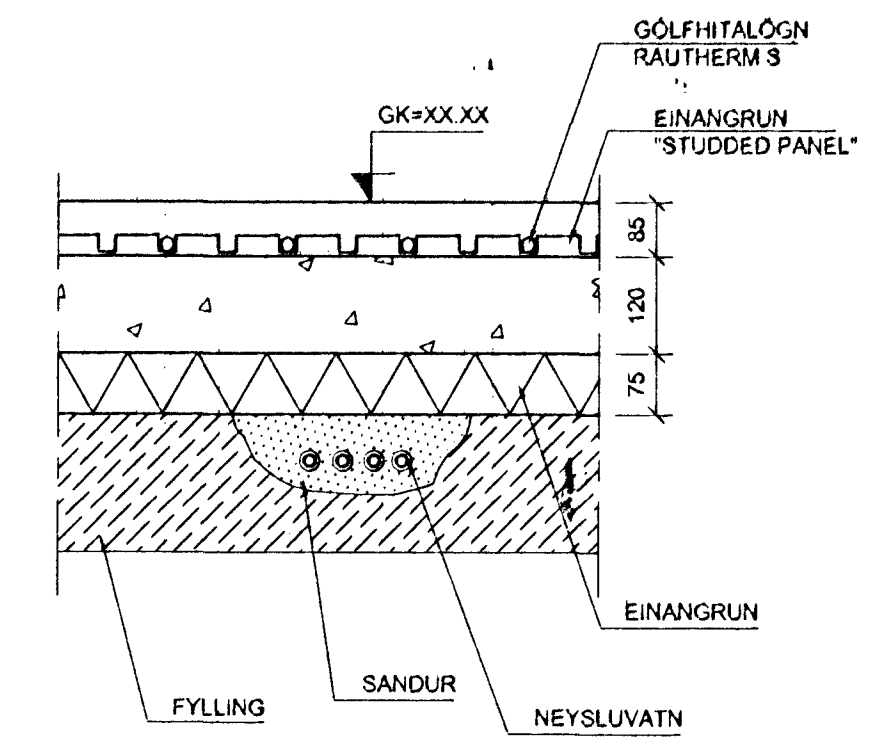

EFNISGÆÐI:

LAGNAEFNI SKAL VERA VOTTAD OG SKAL FYLGJA VA-VIDURKENNING VOTTORÐI.
NEYSLUVATNSLAGNIR ÚR PLASTI SKULU VERA HITAPOLIN PEX- PB- EDA PP-RÖR OG SKULU TENGI VERA AFSINKUNARPOLIN.
HÆSTI NOTHITI VATNS ER 65°C FYRIR PP-RÖR, EN 70°C FYRIR PEX- OG PB-RÖR.
HÆSTI NOTDRÝSTINGUR Í LAGNAKERFINU MÁ EKKI FARA YFIR 1 MPa.

LAGNING OG MEDFERD EFNISINS SKAL VERA Í SAMRÆMI VID ÁKVÆÐI FRAMLEIÐANDA, BYGGINGAREGLUGERÐAR OG ÞEIRRA STAÐLA SEM HUN VÍSAR TIL, Þ.M.T. ÍST 67 OG DS-439

SKÝRINGAR:

KÓTAR ERU Í m.
ÖNNUR MÁL ERU Í mm
SJÁ ALMENNAR SKÝRINGAR Á TEIKNINGU 788-040

Samþykkt þann
14 MAI 2001
Byggingafulltrúinn í Hafnarfirði
E.Þ. Sigurbjartur Halldórsson

1	10.04.01	NÚMARI Á TEIKNINGU BREYTT		
---	----------	---------------------------	--	--

<p>ÞRÁSTARÁS 9 HAFNARFJÖRÐUR</p> <p>LAGNIR - NEYSLUVATNSLAGNIR GRUNNMYND 1. HÆÐAR - KENNISNIÐ</p>	<p>VERKFRÆÐISTOFA SUDURNESJIA EHF HAFNARGÖTU 58 230 KEFLAVÍK SÍMAR: 421 5035 & 421 4766 FAX: 421 1660; netfang: vs@vss.is</p>
---	---

HANNAÐ BIS	TEIKNAD SV	YFIRF. RS	DAGS 28.03.2001	KVARDI 1:50	NR 788-043 VS005701
---------------	---------------	--------------	--------------------	----------------	---------------------------