


Ragn Þorsteinsson

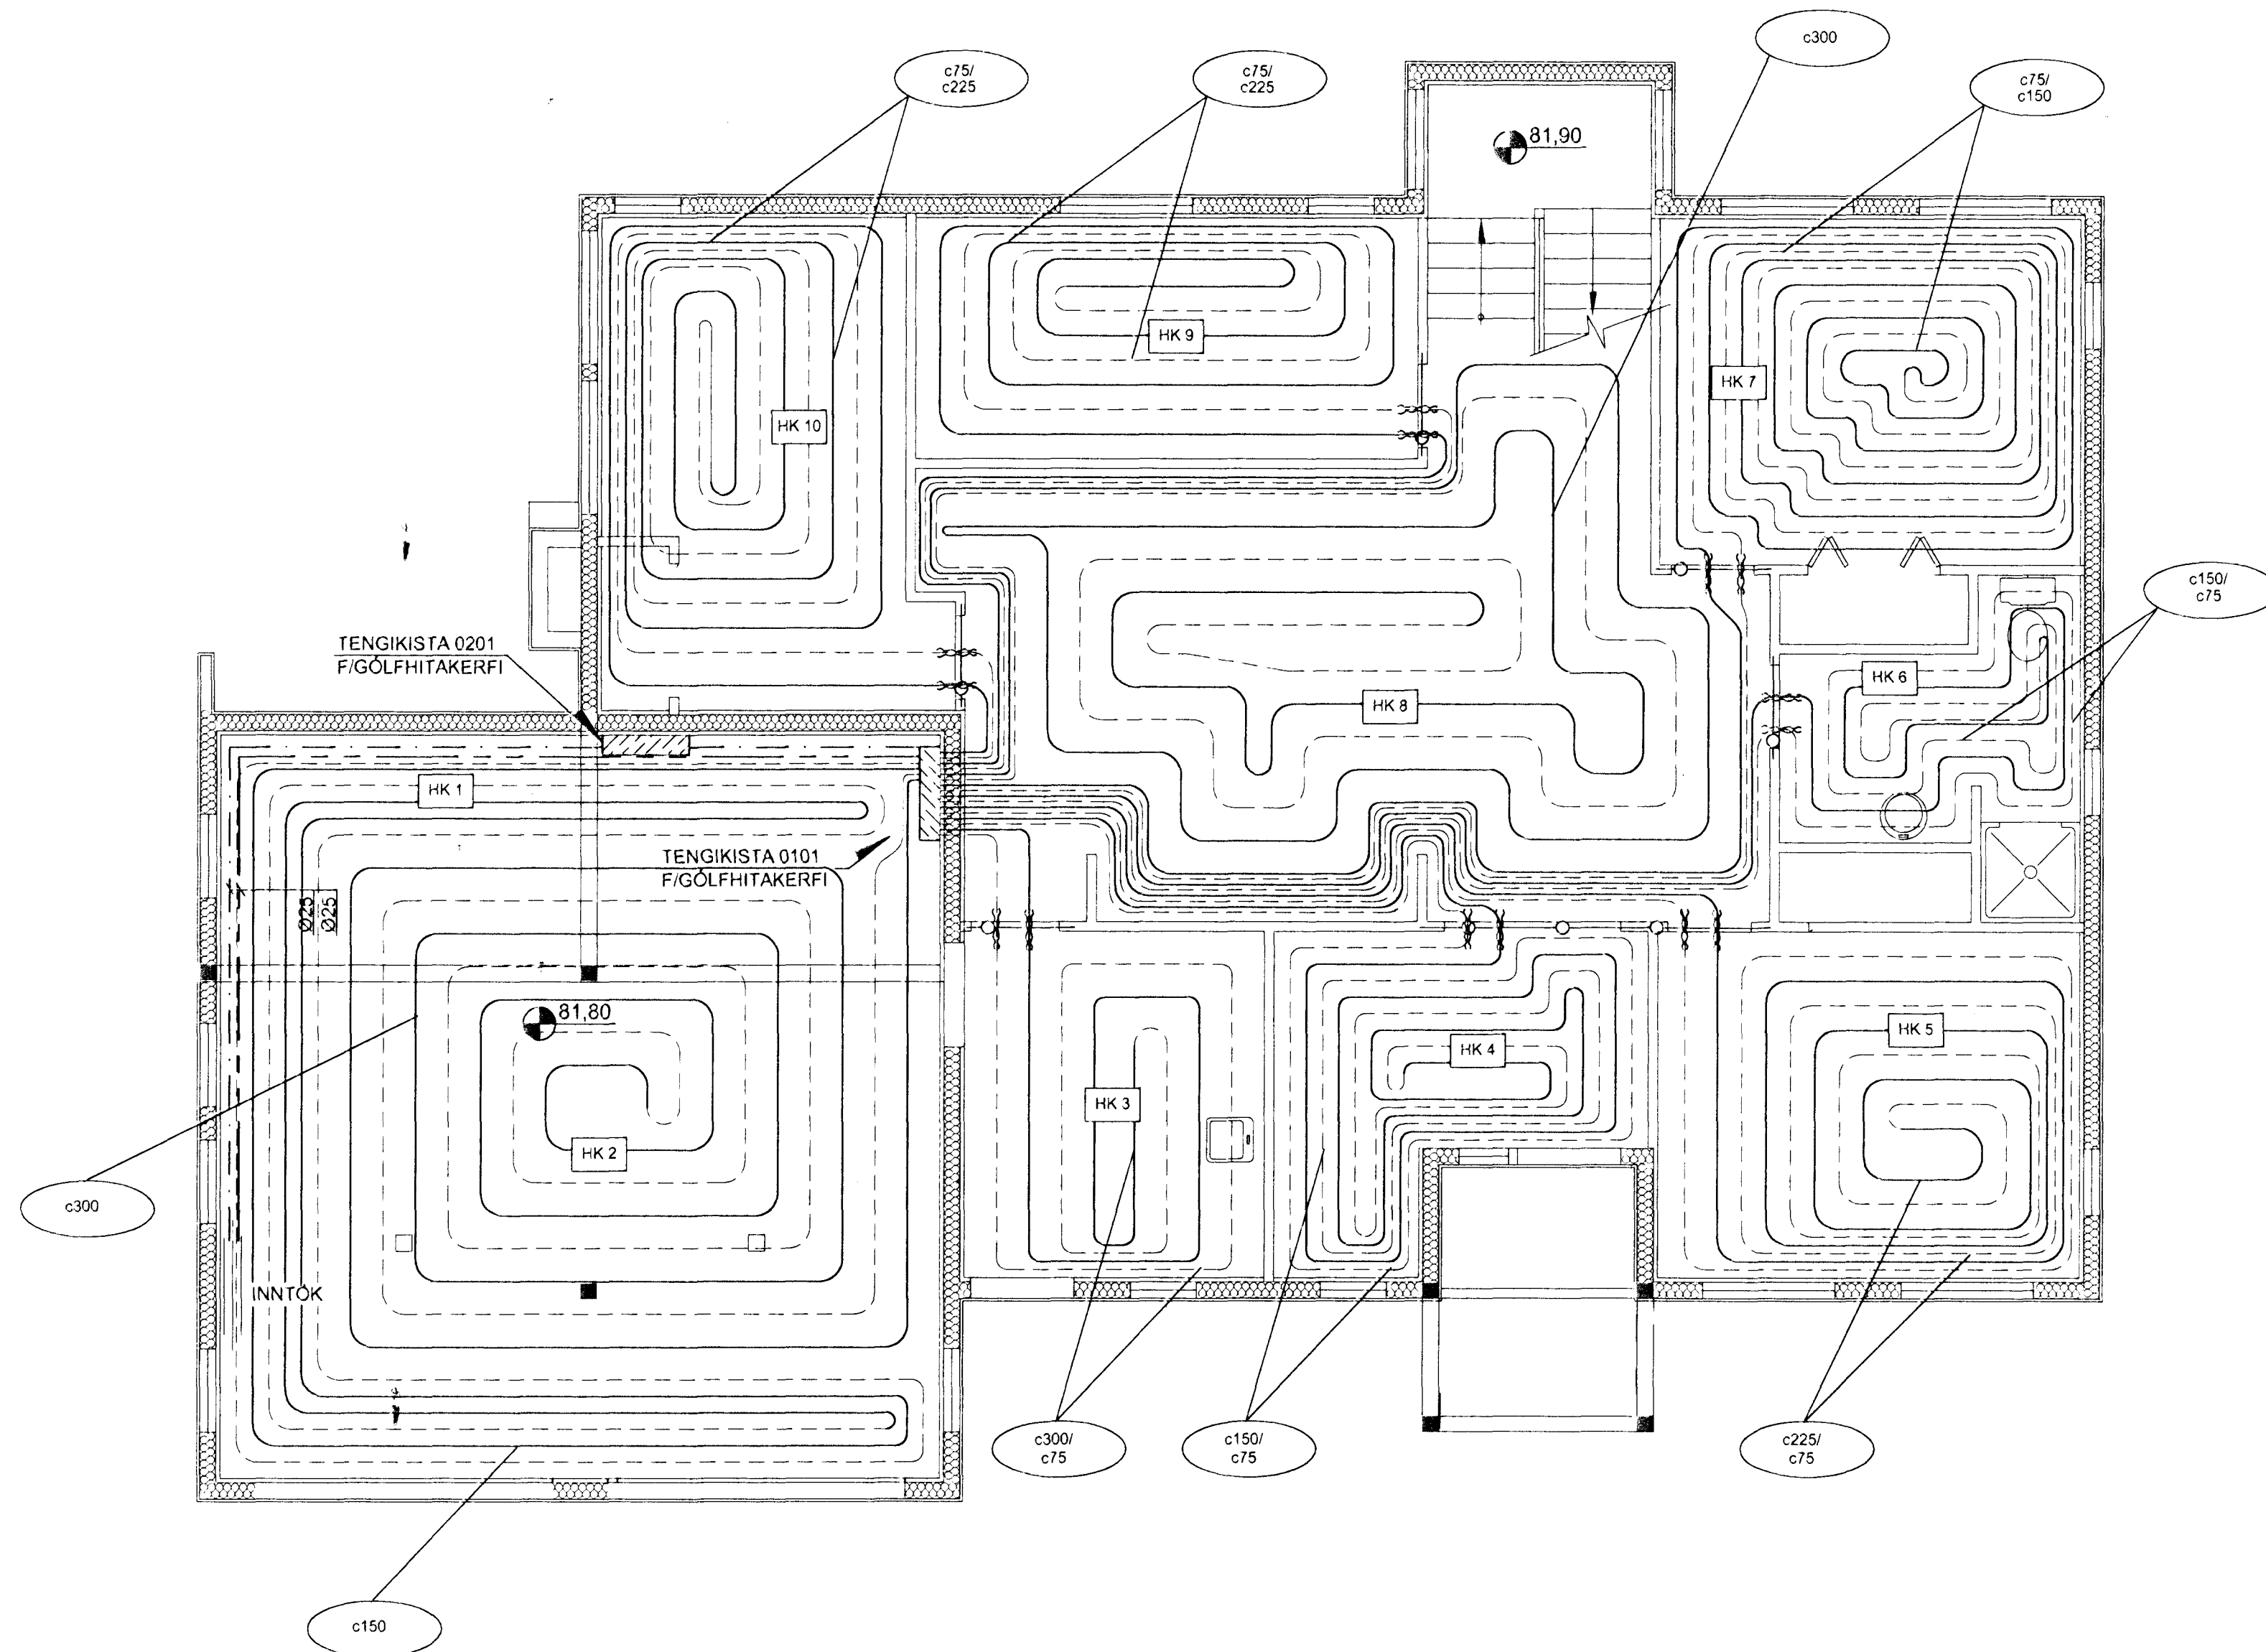

SKÝRINGAR:

- ÖLL MÁL ERU Í MM
- HK 1 = MOTTA 1
GÖLFHITAKERFI KOMI Í 90mm ILÖGN MED EINANGRUN (NOPPENPLATTE)
- c225 BIL MILLI SLANGA 225mm
- SETJA SKAL HLÍÐARHÓLKA-RÖR FYRIR 17/20 mm SLÖNGUR TIL VARNAR PÍPUM SKV. FYRIRMÆLUM FRAMLEIDANDA.
- HLÍÐARHÓLKA-RÖR SKAL SETJA ÞAR SEM PÍPUR FARA Í GEGNUM VEGGI, GÖLF, ÞENNSLUSKIL Í PLÖTUM, TENGJAST KISTUM OG Á FRAMRÁSARLAGNIR AD MOTTUM.
- ÞENSLUBORDAR. ÞÁ SKAL JAFNFRAMT SETJA ÞENSLUBORDA MEÐFRAM ÖLLUM VEGGJUM.
- HKV 0002/4 DREIFIKISTA - 0002 / HRINGRÁSARLAGNIR - 4
- EKKI SKAL HLEYPA HEITU VATNI INNÁ LAGNIR FYRR EN ILÖGN ER ORÐIN ÞURR EDA SKV. FYRIRMÆLUM FRAMLEIDANDA LAGNA OG ILAGNAR
- SJÁ ALMENNAR SKÝRINGAR Á TEIKNINGU NR. 788-040
- EFNISG/EDI:
- RAU THERM S 17x2.0 mm RAU - VPE 210
PB 10/60 °C - PB 6/90 °C EDA SAMBÆRILEGT
SKV. DIN 16892 OG DIN 4726
- GÖLFHITALÖGN Í ILÖGN
MEÐ TAKKA EINANGRUN
- EFNI SKAL VERA VOTTAD
EF NOTUÐ ER SEMENTSBOUNDIN ILÖGN SKAL HÚN VERA TREFJASTYRKT

SKÝRINGAR:

- KÓTAR ERU Í m.
ÖNNUR MÁL ERU Í mm
SJÁ ALMENNAR SKÝRINGAR Á TEIKNINGU 788-040

Samþykkt þann
25 MAJ 2001
Byggingafulltrúi í Hafnarfjarði
Eh. Sigurbjartur Halldórsson

| | | | |
|---------------------------------------|-----------------|--|---------------------------|
| ÞRÁSTARÁS 9 HAFNARFJÖRÐUR | | VERKFRÆÐISTOFA SUÐURNESJA EHF HAFNARGÖTU 58 230 KEFLAVÍK Símar: 421 5035 & 421 4766 Fax: 421 1660, neffang: vs@vss.is | |
| HANNAÐ BIS | TEIKNAD SV | YFIRF. 85 | DAGS 21.05.01 |
| SAMP <i>Rannveig Guðjónsdóttir</i> | KL: 090858-3249 | KVARDI 1.50 | NR 788-045 VS005701 |