


VARÐANDI EINGAR Í HÚSI:  
Einingar skulu vottaðar sbr. ákvæði  
í byggingarreglugerð og skal yfirlýsing  
um það liggja fyrir hjá byggingarfull-  
trúa áður en þær koma á byggingarstað.  
Húsi með einingum án vottunar  
fá ekki foheldisvottorð.

AFSTÖÐUMYND  
MKV. 1:500

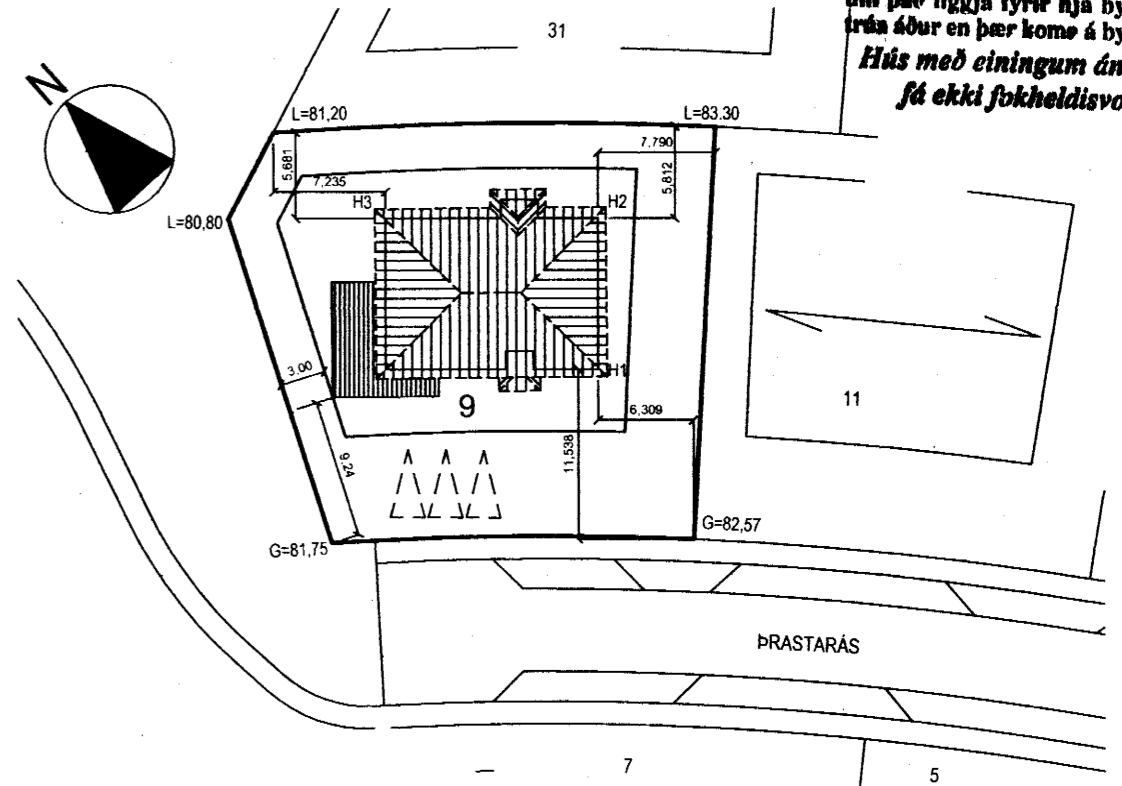

PKT.	X-HNIT	Y-HNIT
H1	22676.150	8094.822
H2	22669.354	8102.307
H3	22679.774	8111.767

BYGGINGARLÝSING

BYGGINGIN ER TIMBURHÚS Á STEINSTEYPTUM SÓKKLI. GÓLFPLATA ER STEINSTEYPT OG ER HÚN EINGANGRÚÐ  
MED 75 mm PLASTEINANGRUN 24 kg/m<sup>3</sup>. BYGGINGAREFNI ER TILSNÍÐIÐ Í VERKSMÍÐJU EN HÚSIÐ VERÐUR  
BYGGT UPP Á STAÐNUM. EKKI ER UM EINGAR AD RÆÐA. EFNIVÍÐUR BURÐARGRINDA ER SPF (RAUÐGRENI).

GRIND Í UTVEGGJUM ER 45 x 145 mm MED 145 mm GLERULLAREINANGRUN. GRIND ER KLÆDD  
10 mm TRÉTRÉFJAPLÖTUM, 12 mm LOFTUNARGRIND UTAN Á ÞÆR OG YST ER LÁRETT CANEXEL VÍÐARKLÆÐNING  
MED INNBRENNÐUM LIT. KLÆÐNINGIN ER SAMÞYKKT AF BRUNAMÁLASTOFNUM SEM KLÆÐNING Á 2. HÆÐA  
EINBYLISHUS. AD INNAN ERU UTVEGGIR MED RAKAVÖRN UR BYGGINGARPLASTI 1100 PAM. SIDAN LAGNAGRIND  
SEM KLÆDD ER MED 13 mm GIPSPÖTUM Í FLOKKI 1.

INNVEGGIR ERU GERDIR UR TRÉGRIND 45 x 70 mm, EINGANGRÁÐIR OG KLÆDDIR MED 13 mm GIPSPÖTUM UR FLOKKI 1.  
VEGGUR MILLI IBÚÐAR OG BILAGEYMSLU ER A.M.K. EI-60 OG HURD MILLI IBÚÐAR OG BILGEYMSLU ER EI-C30.

ÞAK IBÚÐARHÚSS MED KRAFTSPERRUM. KLÆTT AD NEDAN MED TRÉPLÖTUM OG RAKAVÖRN. SIDAN 45 mm LEKTUBIL OG KLÆTT  
MED 16 mm GIPSPÖTUM Í FLOKKI 1. Í SPERRUBIL KOMA 2 LÖG AF STEINULLAREINANGRUN. 140 mm OG 200 mm MED VINDPAPPA  
OFAN Á. AD OFAN ER ÞAKIÐ KLÆTT MED 15,5 mm RAKAHELDUM KROSSVÍÐARPLÖTUM, ÞAKPAPPA OG ASFALTSKÍFUM.

MILLILOFT ER UR GRINDARBITUM NJ12. BITARNIR ERU I-BITAR ÞAR SEM FLANSAR ERU UR RAUÐGRENI EN KRÖPPUR UR  
TRÉTRÉFJAPLÖTU. BITAR ERU LIMDIR Í VERKSMÍÐJU OG VOTTADIR. MILLILOFT ER KLÆTT AD NEDAN MED 16 mm TRÉTRÉFJAPLÖTUM.  
SIDAN 45 mm LEKTUBIL OG 16 mm GIPSPÖTUM Í FLOKKI 1. MILLILOFT ER HLJÓÐEINANGRAD MED GLERULL EDA STEINULL.  
AD OFAN ERU BITAR KLÆDDIR MED TRÉTRÉFJAPLÖTUM OG OFAN Á ÞÆR LEGGST 4 cm STEINSTEYPULAG SEM GÓLFHITI LEGGST Í.

ÞAK BÍLSKÚRS ER UR GRINDARBITUM NJ12. GRINDARBITAR NEGLAST VID BITA SEM BOLTADIR ERU VID INNSTEYPTAR  
STÁLSULUR. ÞAK ER KLÆTT AD NEDAN MED TRÉTRÉFJAPLÖTUM OG RAKAVÖRN. SIDAN 45 mm LEKTUBIL OG KLÆTT  
MED 13 mm GIPSPÖTUM Í FLOKKI 1. ÞAK BILGEYMSLU ER A.M.K. EI-60. ÞAK BILGEYMSLU ER EINGANGRAD MED 2 LÖGUM AF  
STEINULLAREINANGRUN. 140 mm, EFRA LAGIÐ MED VINDPAPPA. AD OFAN ER ÞAKIÐ KLÆTT MED 15,5 mm RAKAHELDUM  
KROSSVÍÐARPLÖTUM OG VATNSHELDUM DUK.

BYGGINGIN VERÐUR MED VOTTUÐU GÓLFHITAKERFI OG NEYSLUVATN VERÐUR RÖR Í RÖR KERFI.  
LAGNIR ERU INNAN VID RAKAVARNARLAGIÐ Í UTVEGGJUM OG Í RAFLAGNAGRIND Í LOFTUM.

ALLT GLER VERÐUR K-GLER MED 12 mm LOFTBILI OG 8 mm Í OPNANLEGUM FÖGUM.

LOFTRÆSING:  
LOFTRÆSING Í BÍLSKUR, Á BADHERBERGJUM OG Í ÞVOTTAHÚSI ER MED OPNANLEGUM  
FÖGUM.

BYGGINGIN SKAL BYGGÐ SAMKVÆMT GILDANDI STÖÐLUM OG REGLUGERÐUM.  
KÖLNUNARTÖLUR SKV. REGLUGERÐ.

KÖLNUNARTÖLUR:

BOTNPLATA	U = ≤ 0,3 W/m <sup>2</sup> K
UTVEGGIR	U = ≤ 0,3 W/m <sup>2</sup> K
ÞAK	U = ≤ 0,2 W/m <sup>2</sup> K

HURDIR	U = ≤ 3,0 W/m <sup>2</sup> K
GLUGGAR	U = ≤ 2,0 W/m <sup>2</sup> K

1	23.04.01	BREYTING Á HÆÐ HÚSSINS OG KÓTI Í LÖÐARMÖRKUM BREYTTUR
---	----------	---


PRASTARÁS 9  
HAFNARFJÖRÐUR

GRUNNMYND 1. HÆÐAR  
AFSTÖÐUMYND

VERKFRÆÐISTOFA  
SUDURNESJA EHF  
HAFNARGÖTU 58  
230 KEFLAVÍK  
SÍMAR 421 5035 & 421 4766  
FAX 421 1660; netfang: vs@vss.is

HANNAÐ VVS	TEIKNAD VVS/SV	YFRIF RK	DAGS 20.01.2001	KVARDI 1:100 1:500	NR 788-001 VS008501
---------------	-------------------	-------------	--------------------	--------------------------	---------------------------

JÓHANNES RAFN KRISTJÁNSSON  
Byggingartæknifræðingur  
kt.060248 - 3119

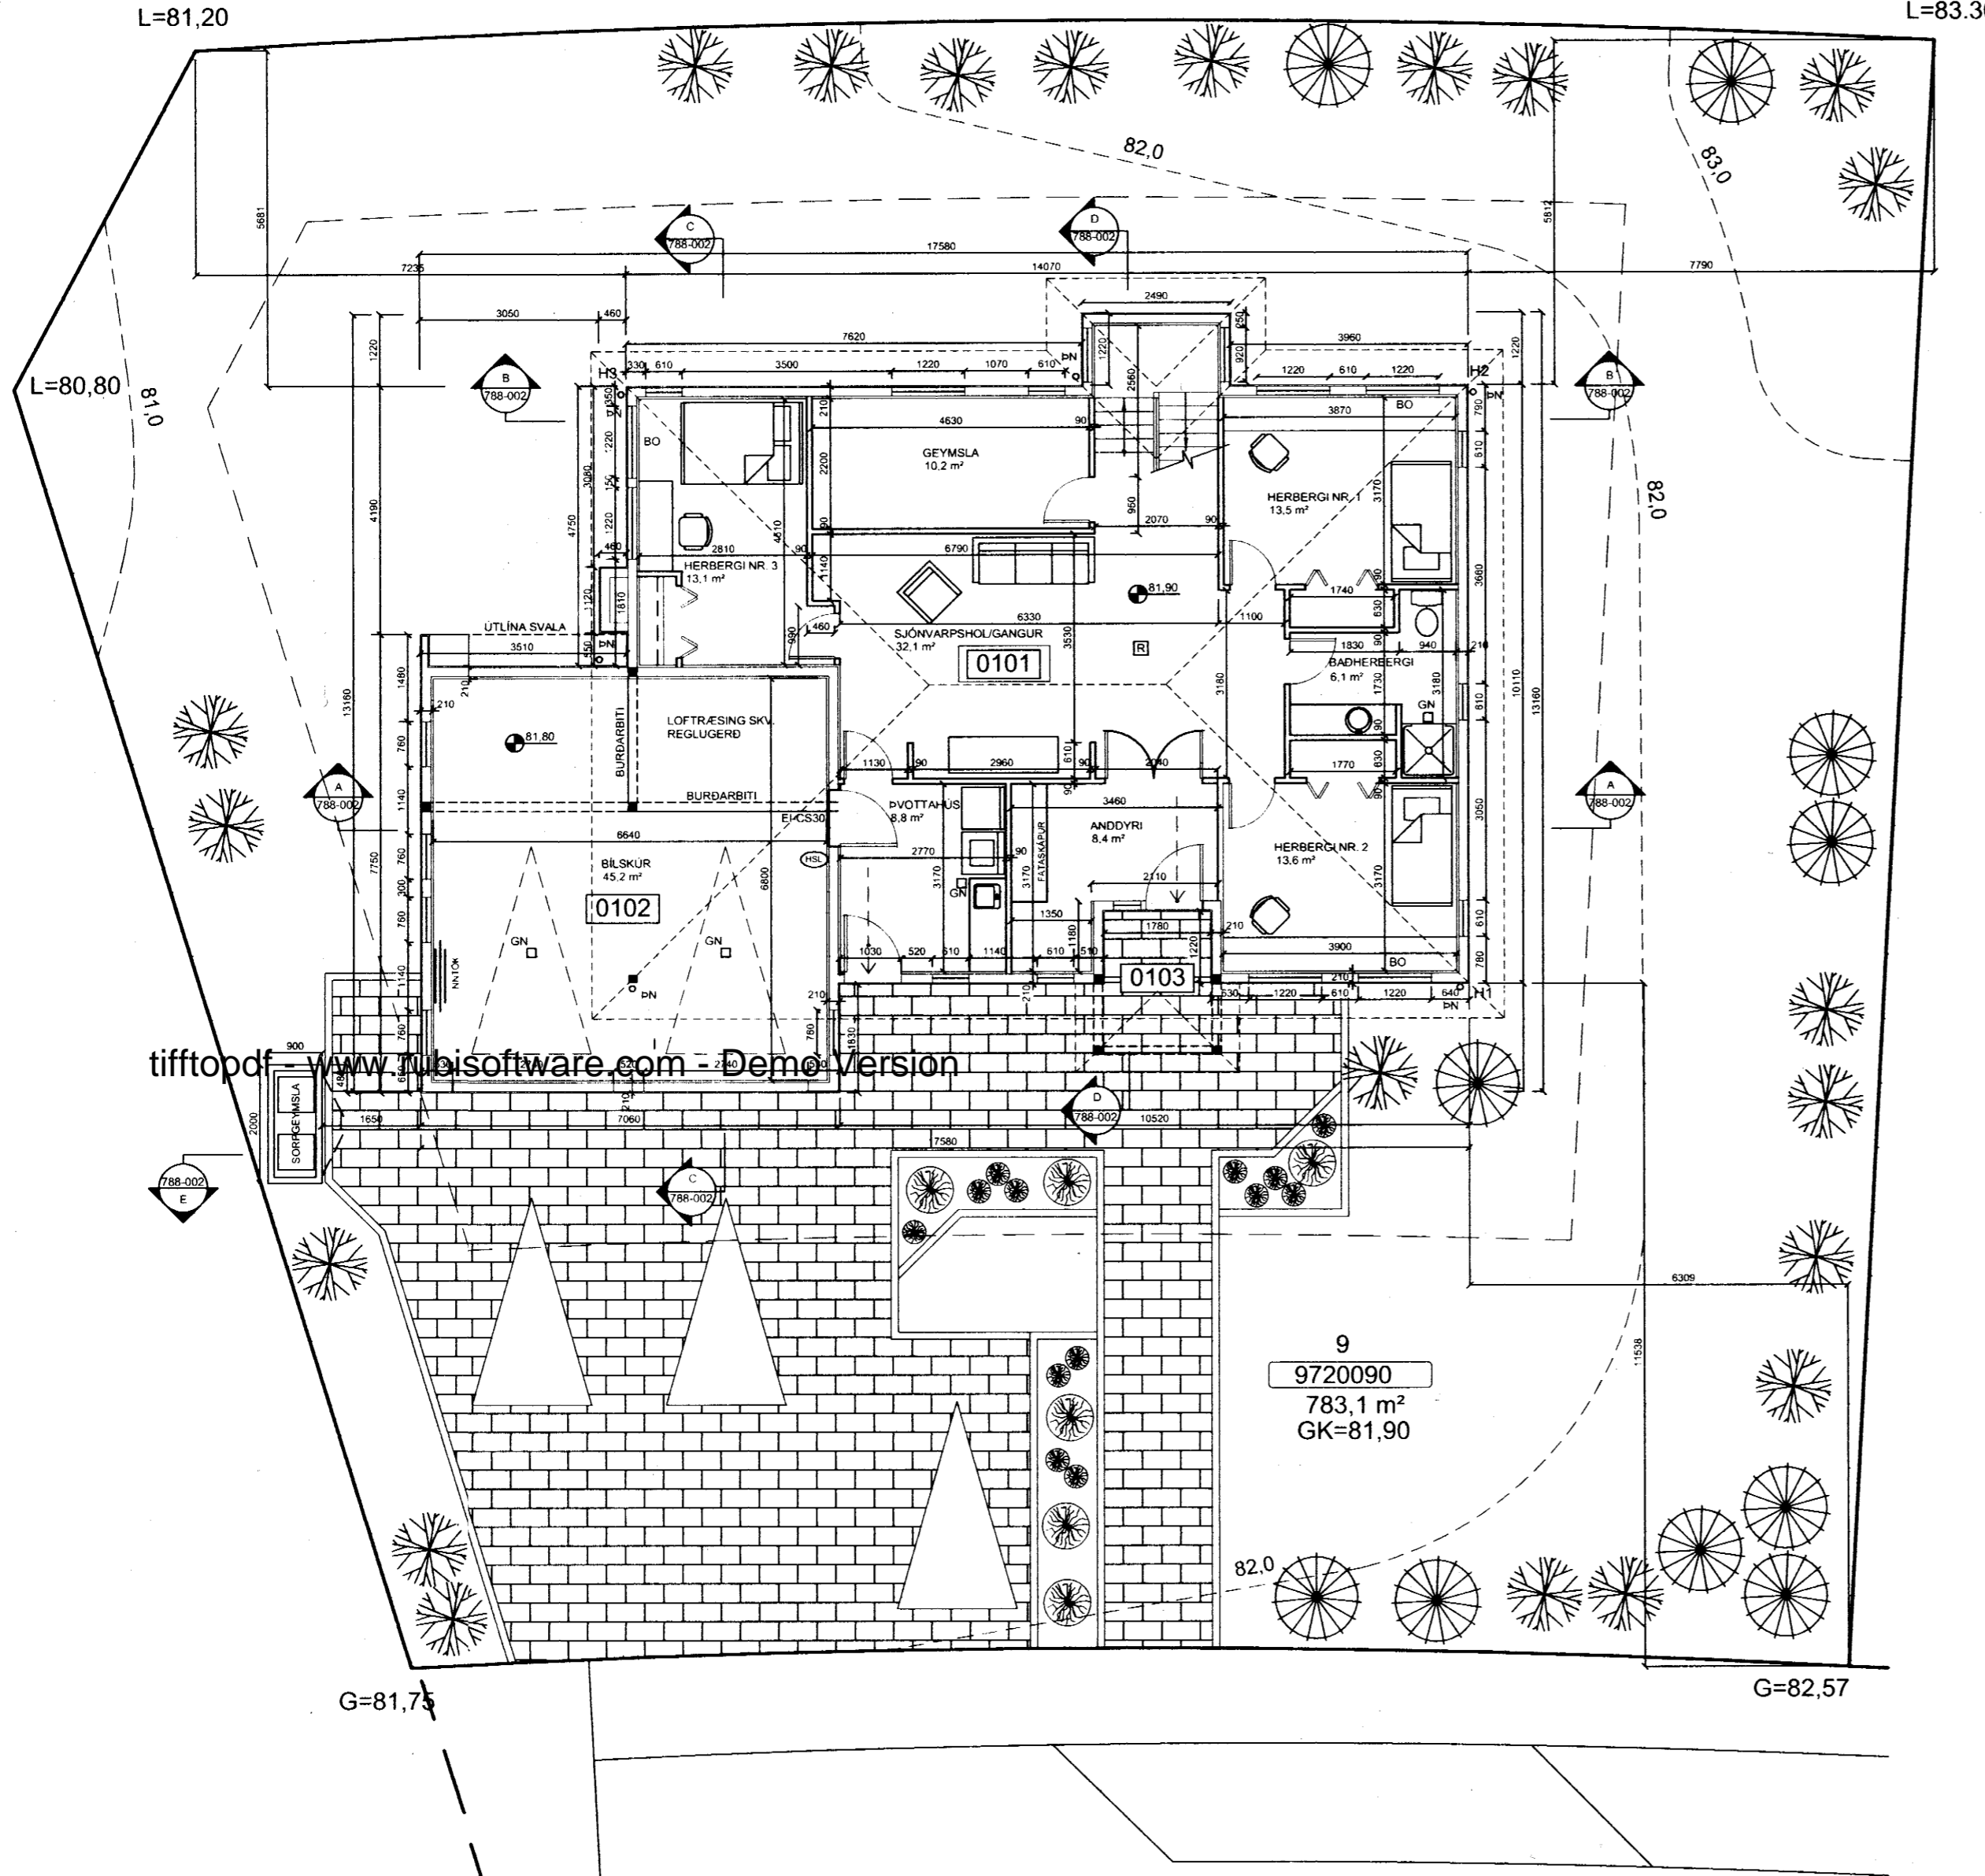

tifftopdf www.tiffsoftware.com - Demo-version

SKÝRINGAR

FLÓTTALEIÐ  
GÓLFNIDURFALL  
GÓLFKÓTI



REYKSKYNJARI  
BJÖRGUNAROP  
HANDSLÖKKVIÐÆKI



ÖLL MÁL ERU Í mm NEMA Á AFSTÖÐUMYND EN ÞAR ERU MÁL Í m.

STÆRÐIR

PRASTARÁS 9	BRÚTTÓFLATARMÁL	BRÚTTÓRÚMMÁL
IBÚÐ	256,0 m <sup>2</sup>	764,1 m <sup>3</sup>
BÍLSKUR	50,0 m <sup>2</sup>	150,5 m <sup>3</sup>
ÞAKRÝMI		137,0 m <sup>3</sup>
SAMTALS	306,0 m <sup>2</sup>	1051,6 m <sup>3</sup>

PRASTARÁS