


*Geir Þorsteinsson*


Samþykkt á fundi byggingar-  
nefndar þ. 21. 8. 1963  
BYGGINGAFLITRÚINN  
HAFSÁRDEÐI

*múraram  
Hólder Þorsteinsson*

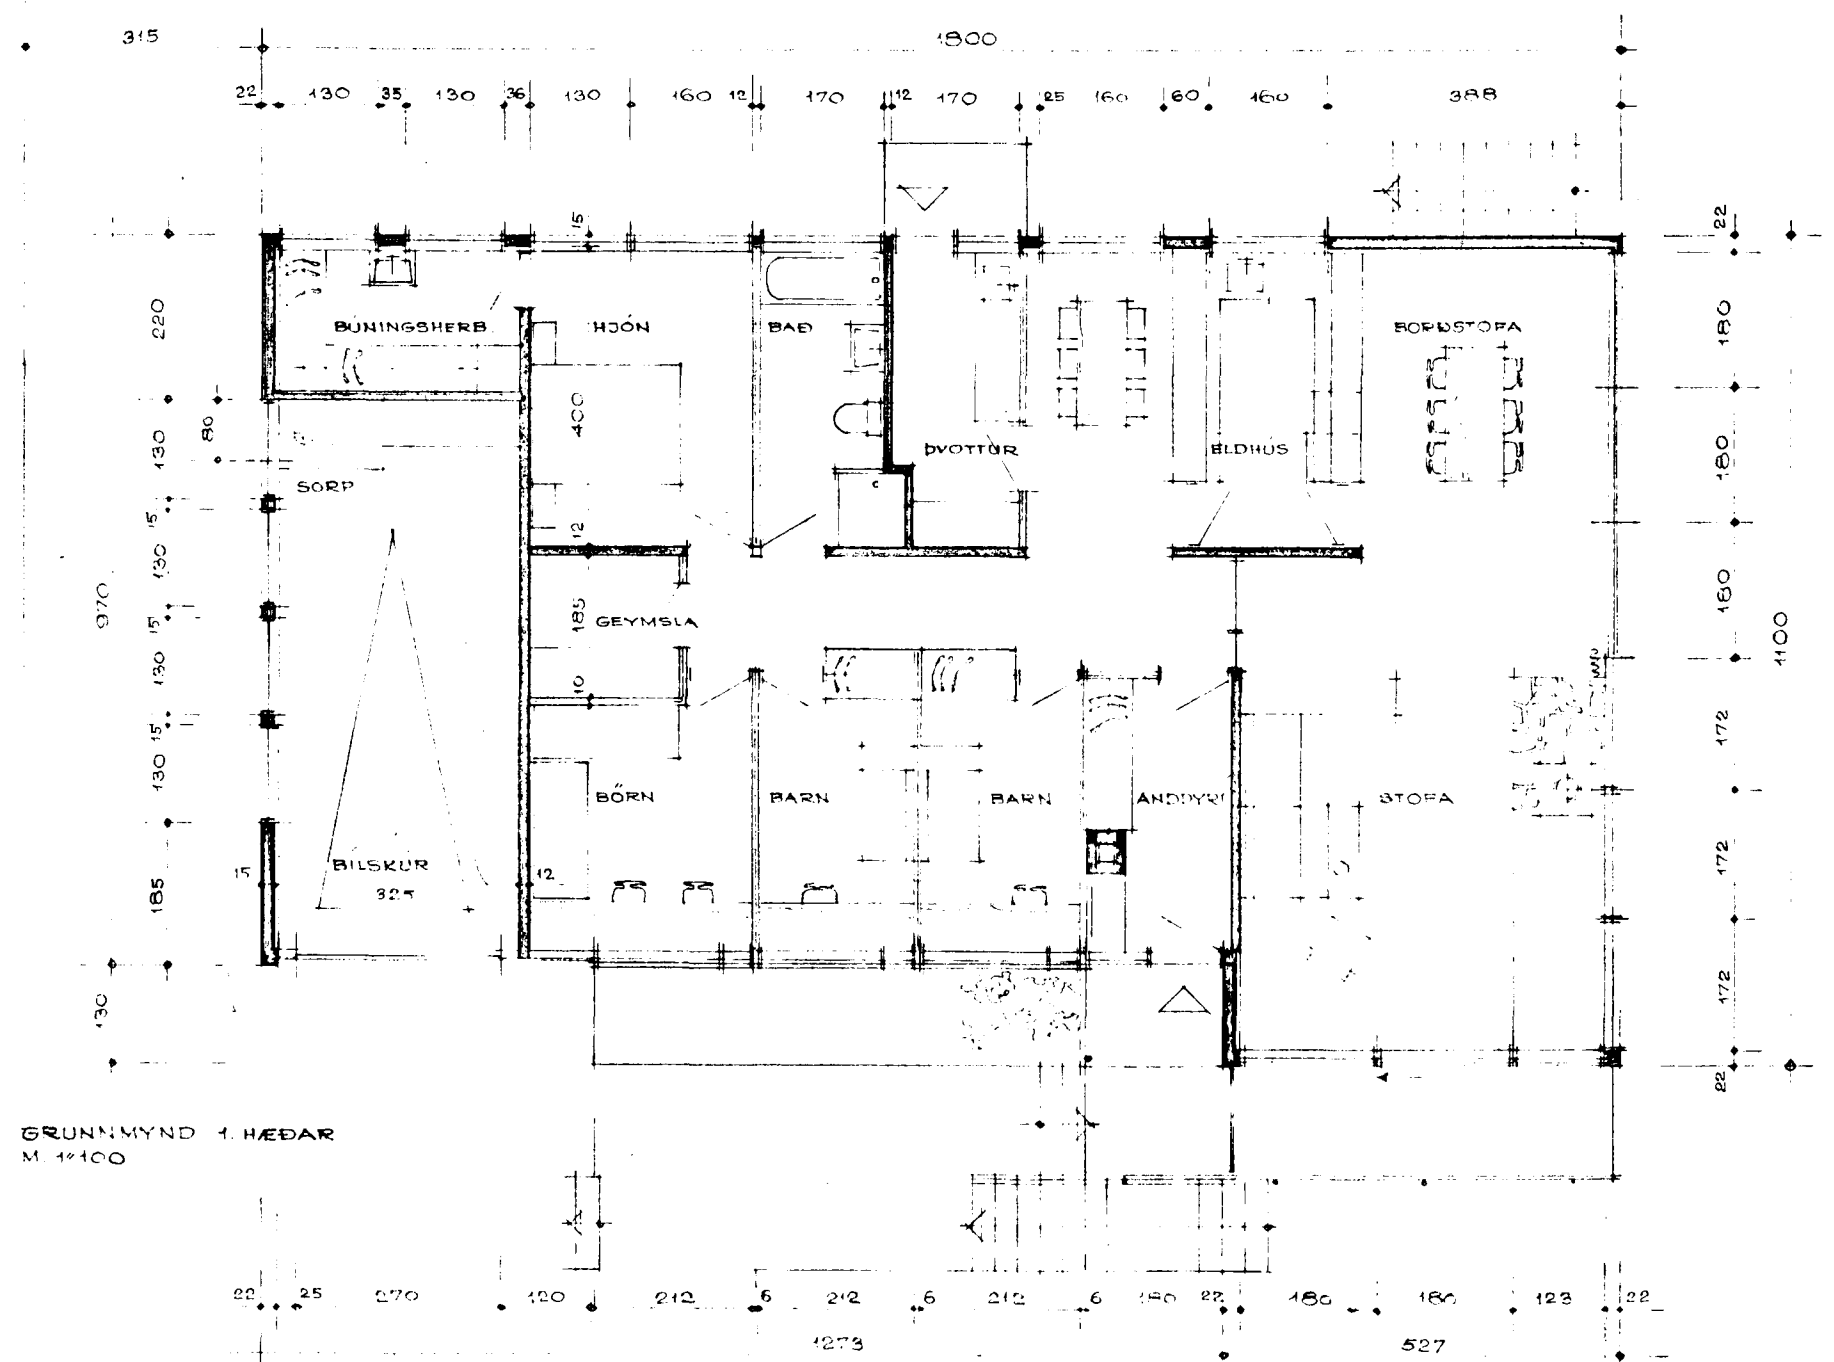


GRUNNMYND 1. HÉÐAR  
M. 1:100


tifftopdf - www.rubissoftware.com - Demo Version

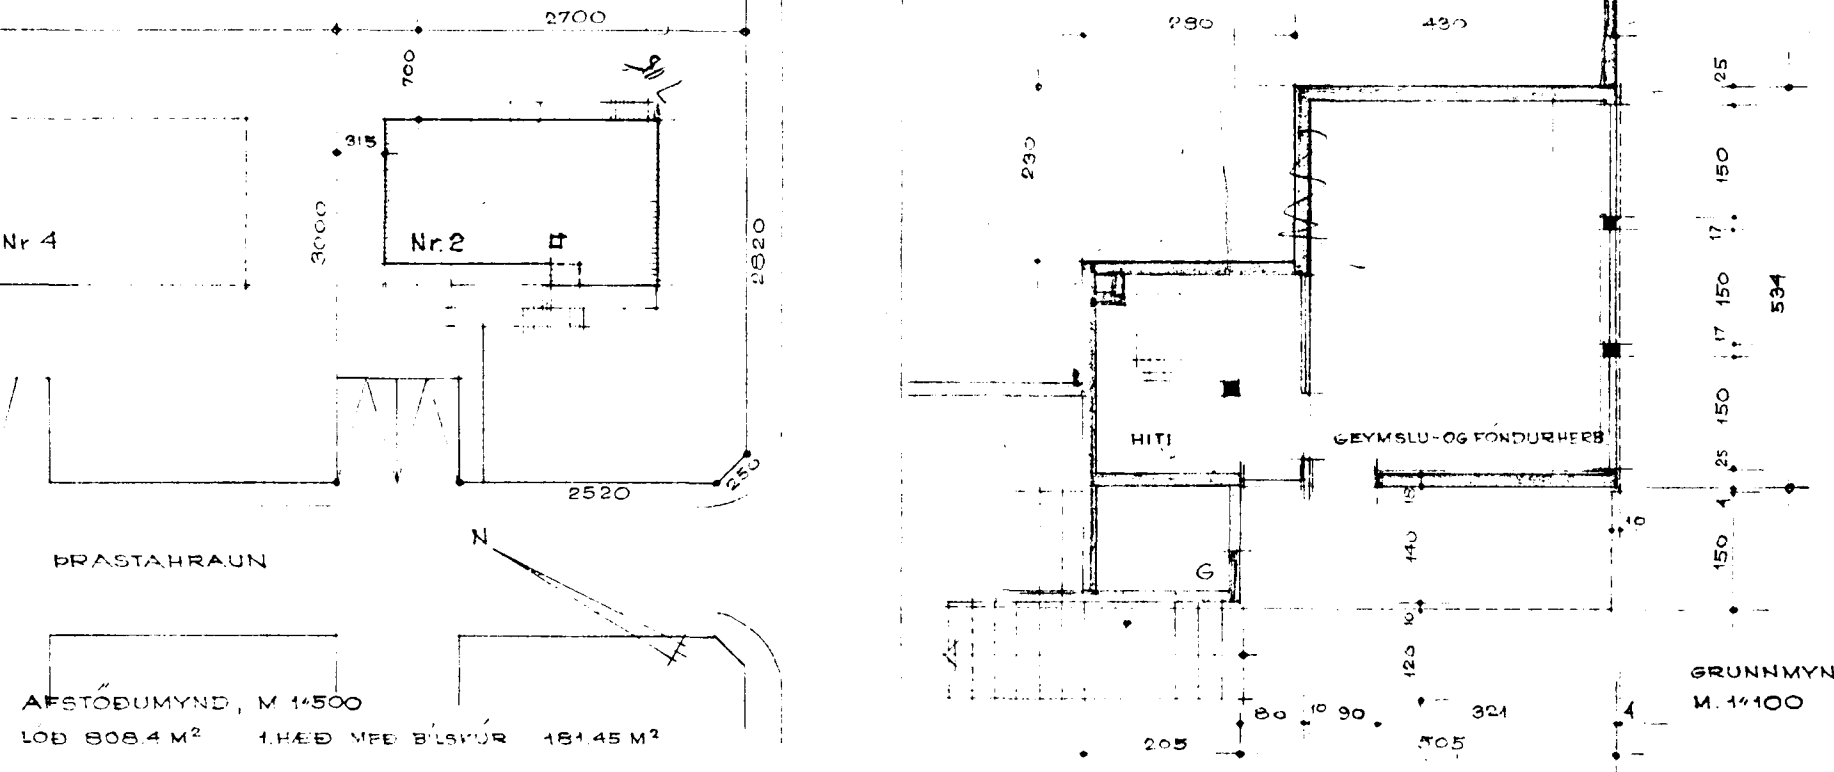


AFSTÖÐUMYND, M. 1:500  
LÖB 808,4 M<sup>2</sup> 1.HÉÐ MEE BÍLSKUR 181,45 M<sup>2</sup>

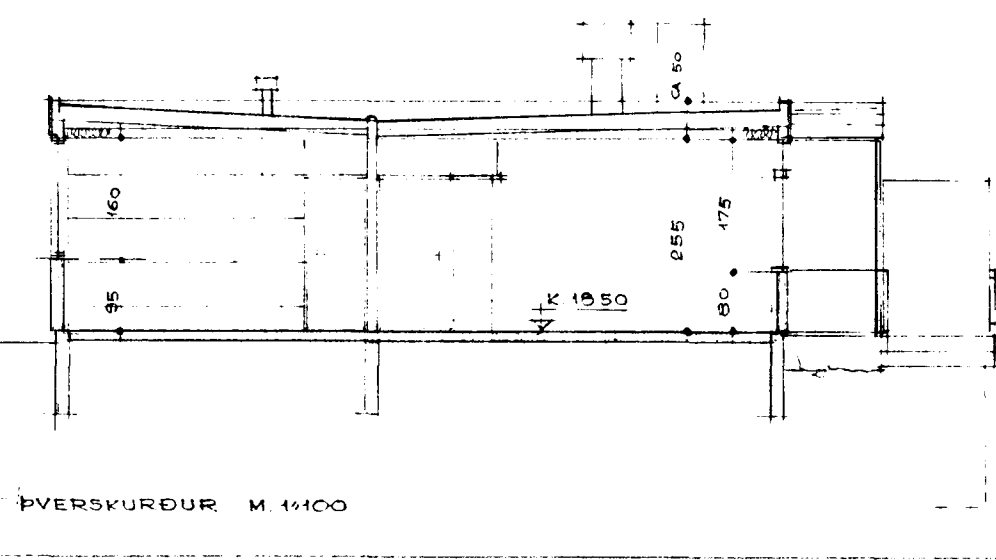


ÞVERSKURÐUR M. 1:100

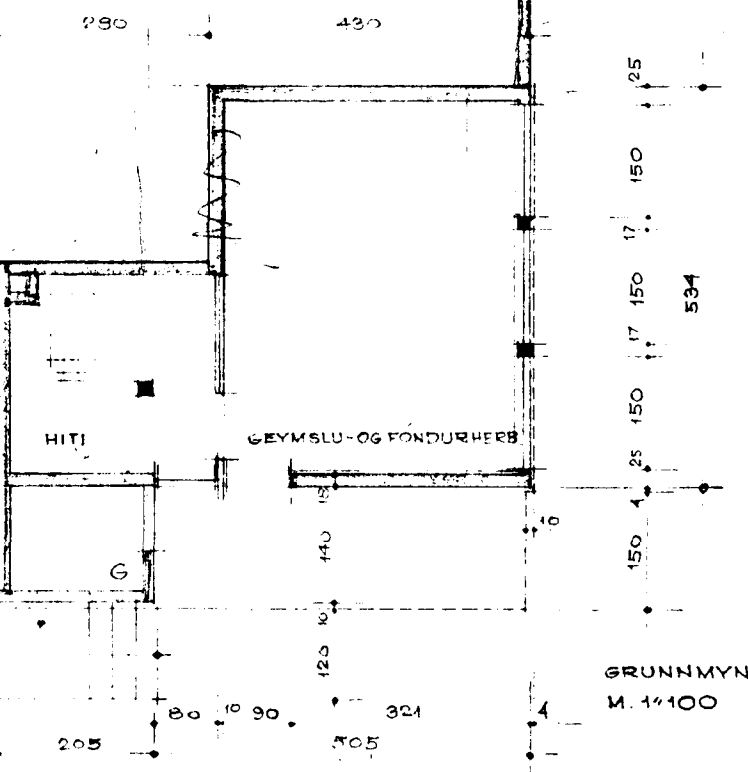

GRUNNMYND KJALLARA  
M. 1:100

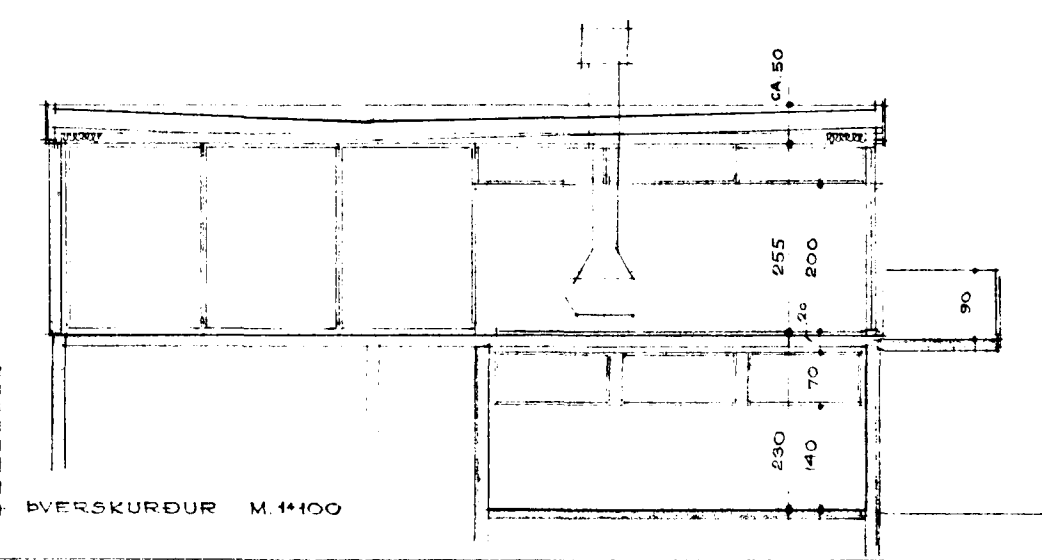

ÞVERSKURÐUR M. 1:100

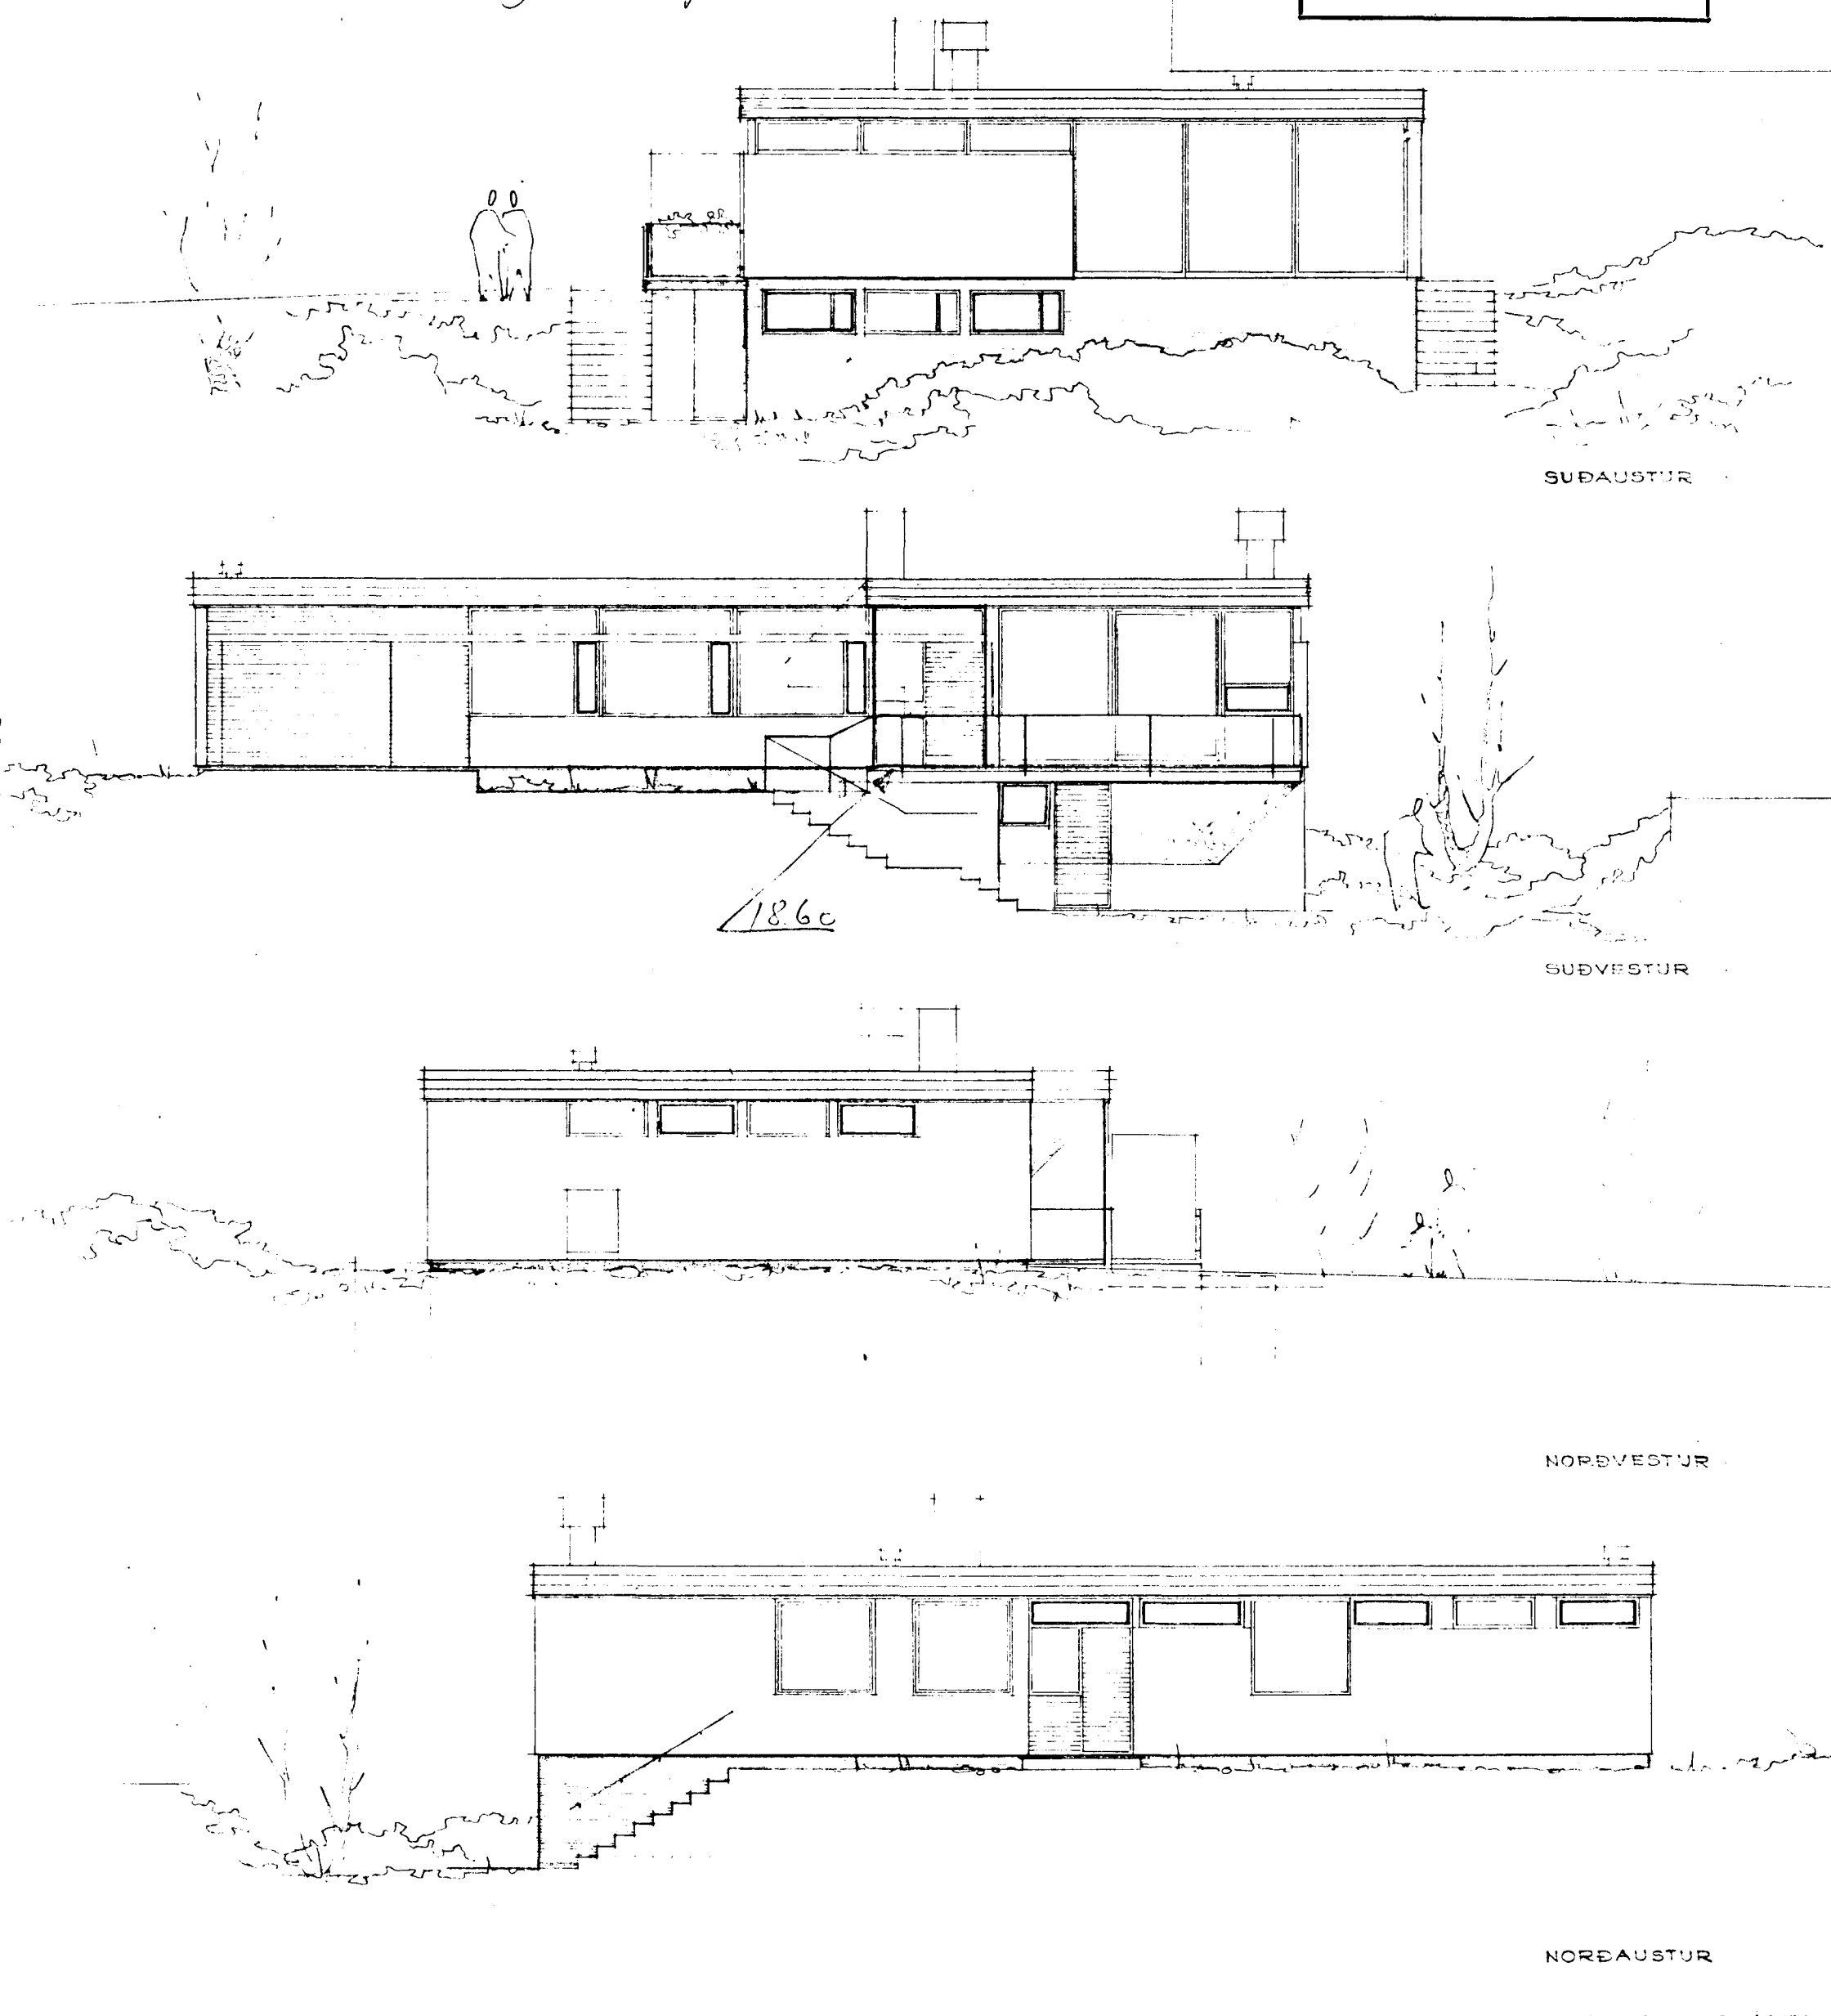

1860

NORÐAUSTUR