


ÞRASTAURAUN NR. 4 HAFNARTIRÐI M 1:100


AFSTÖÐUMYND M 1:500
FLATARMÁL HÚSS 134,95 M²

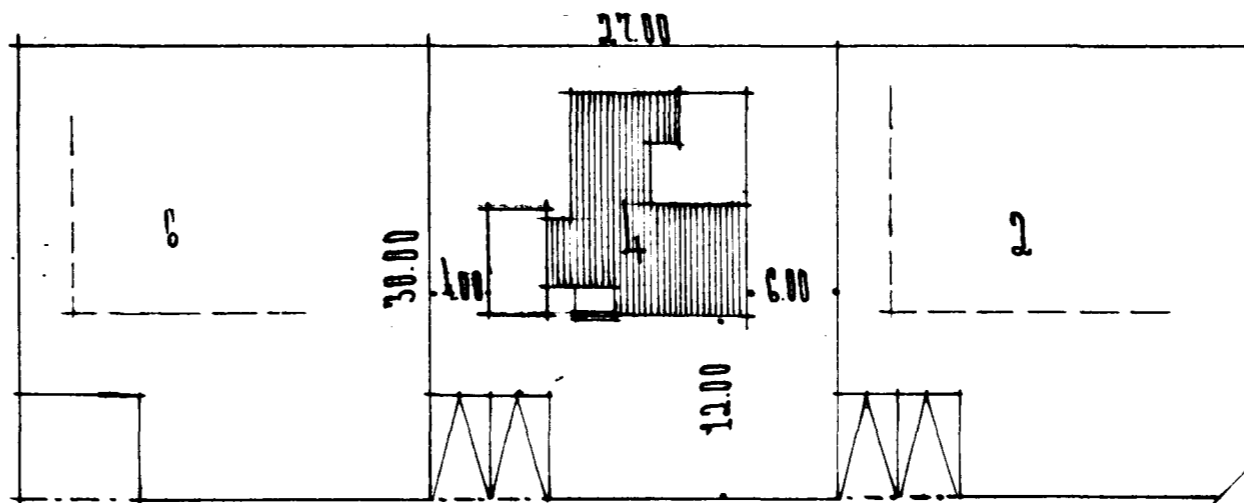


ÞRASTAURAUN

Sigurðinn Ágústsson
Stjórnarráðgjafi
Einar Kjartan
miðson
Einar Blásson



Samþykkt á fundi byggingar- og húsnæðisráðs
Lofnúmer p. 9/10 1963
BYGGINGARTEIÐ
EINAR BLÁSSON
gagn

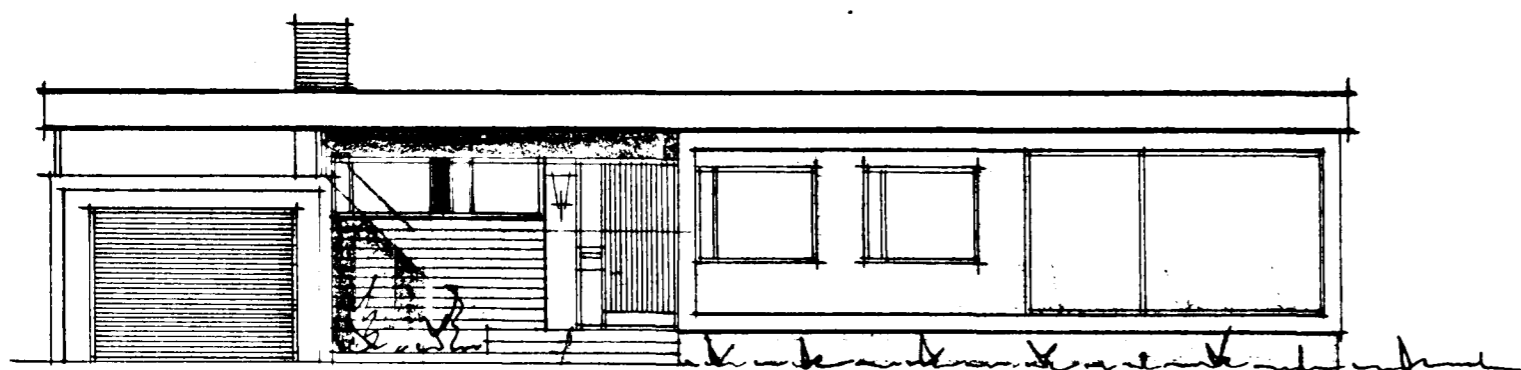


VESTUR

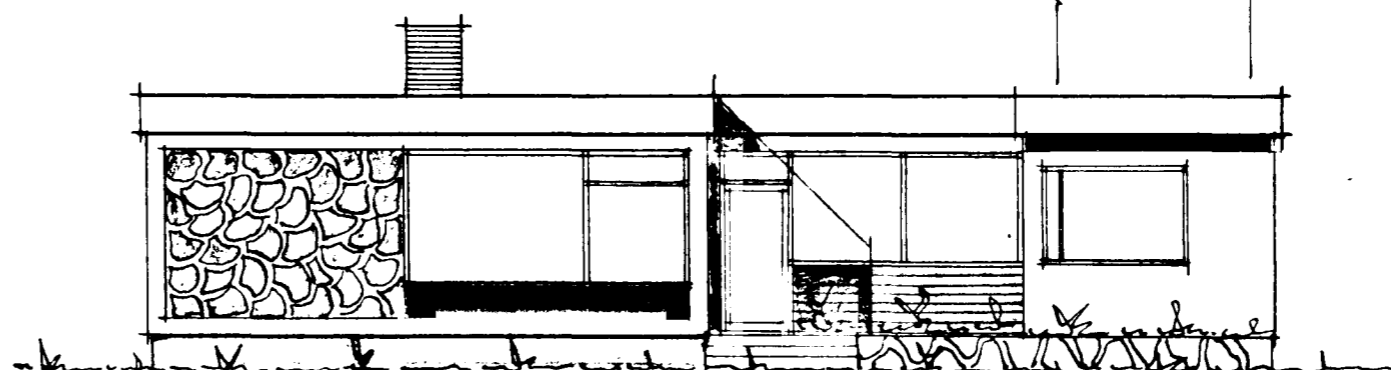


SUDUR

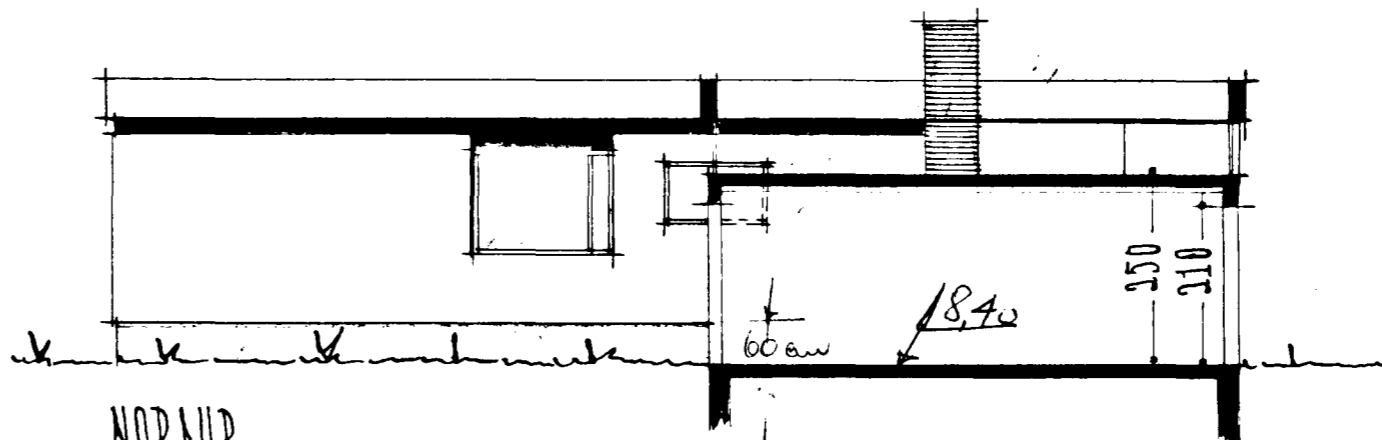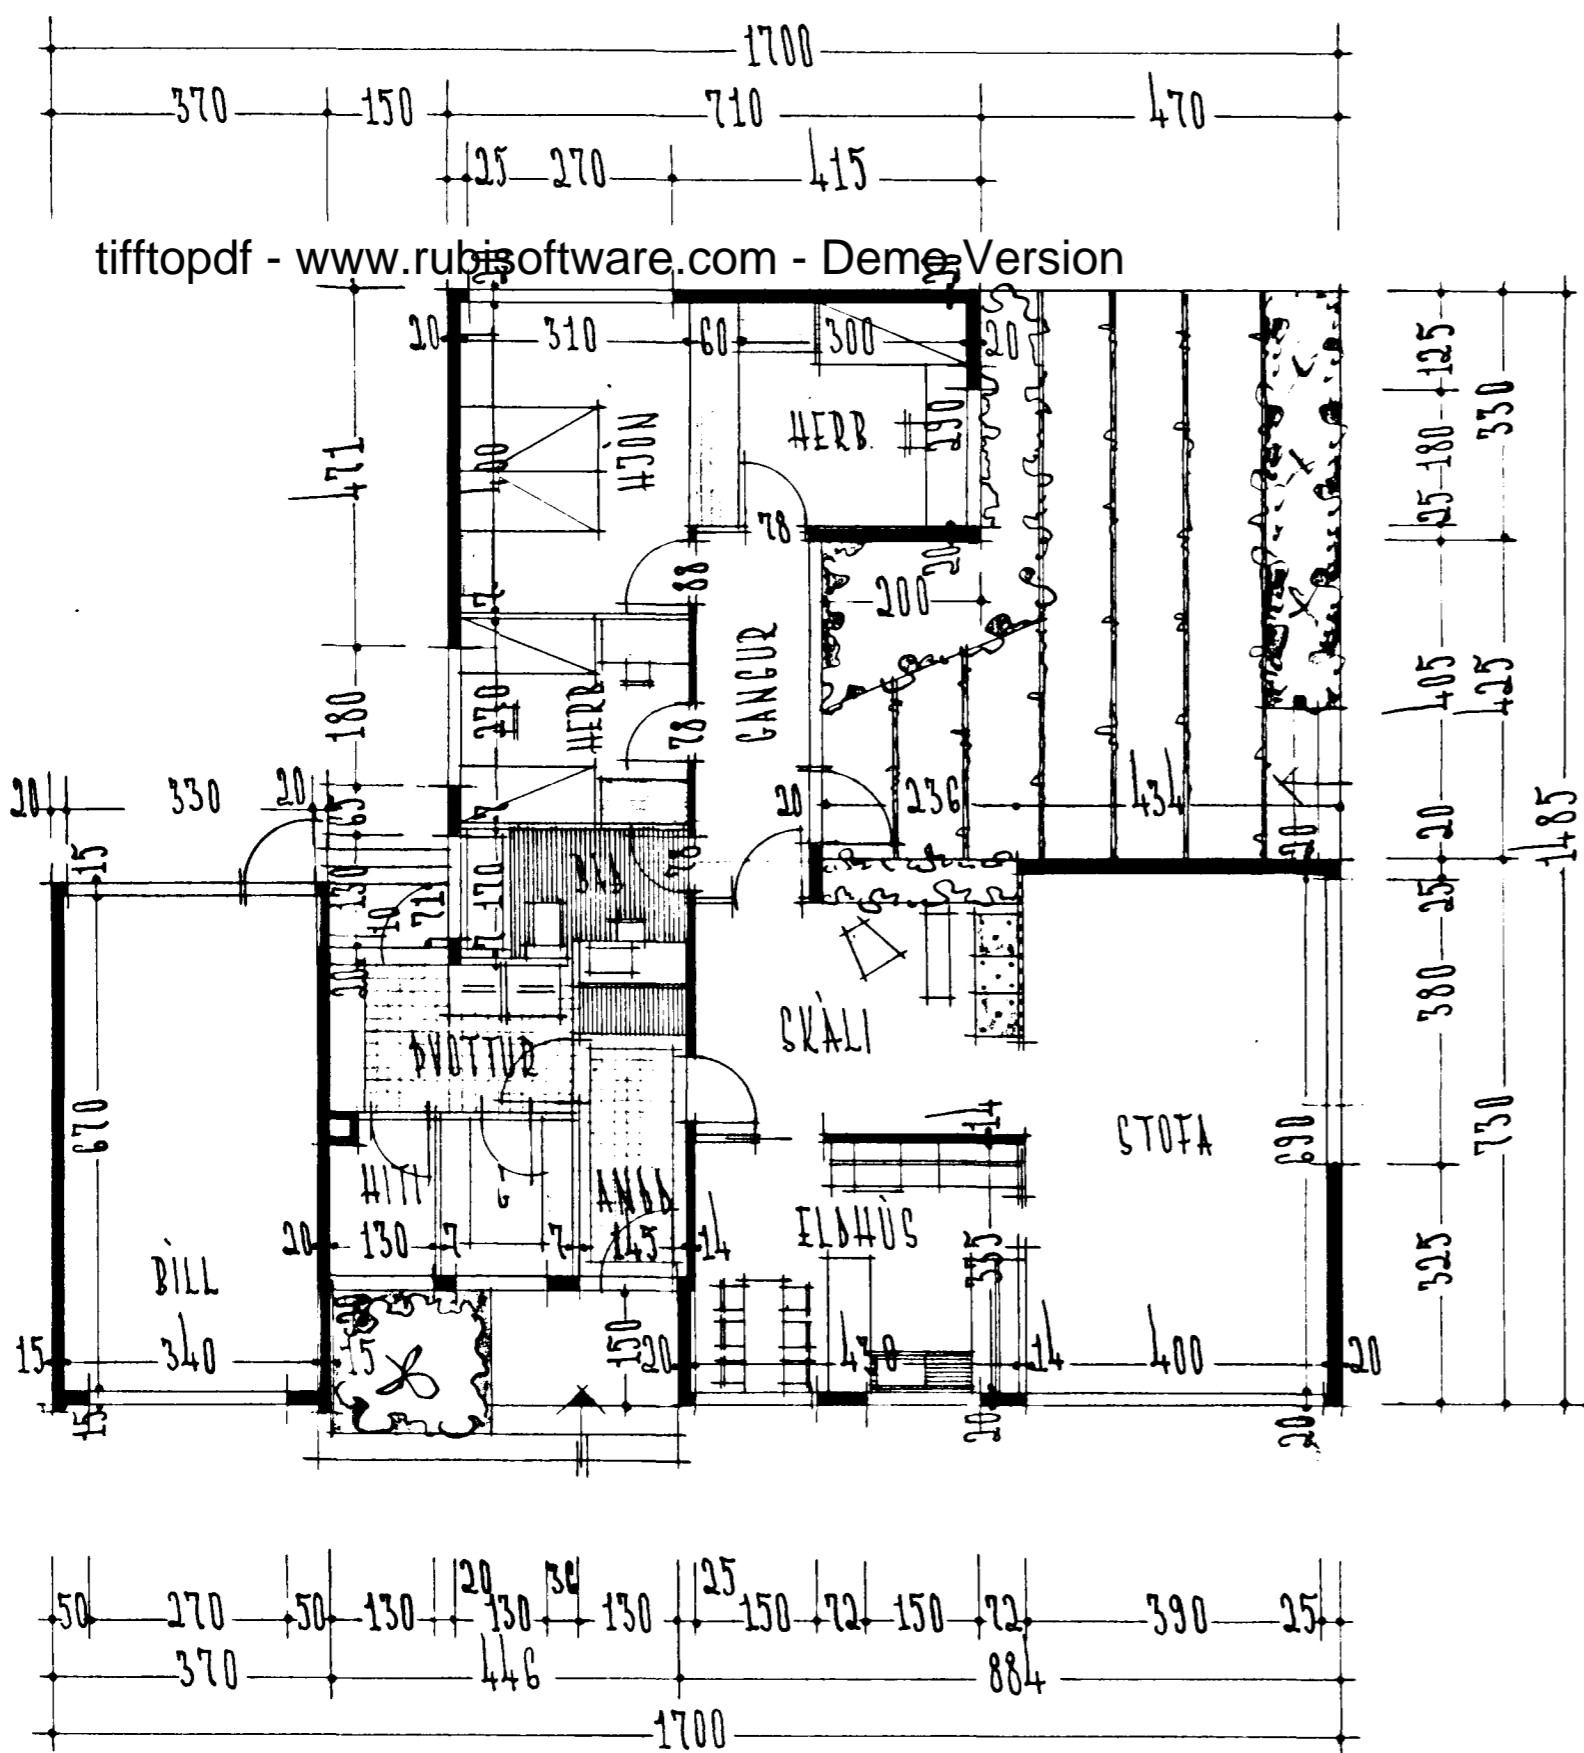

NORÐUR

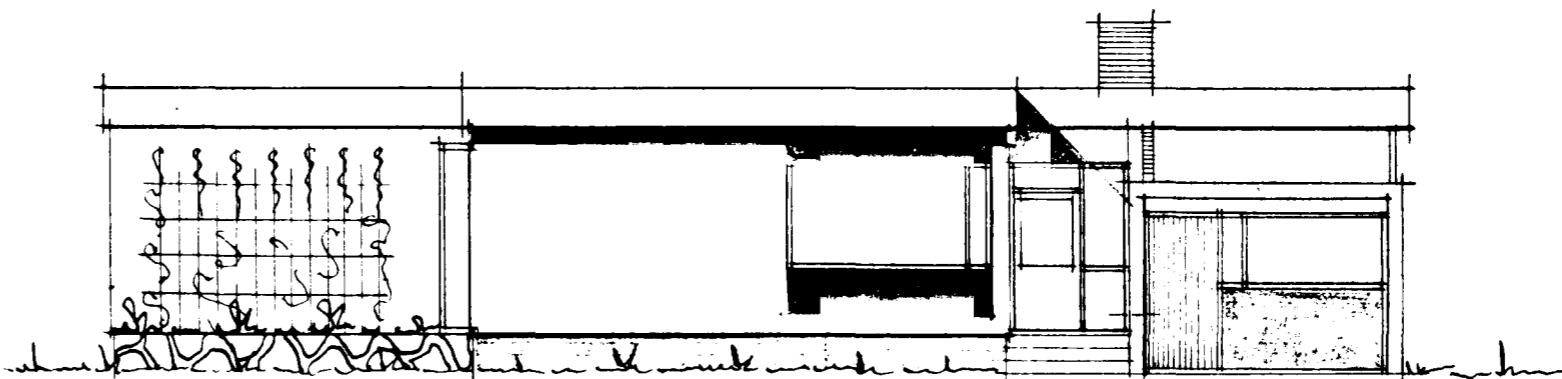

AUSTUR

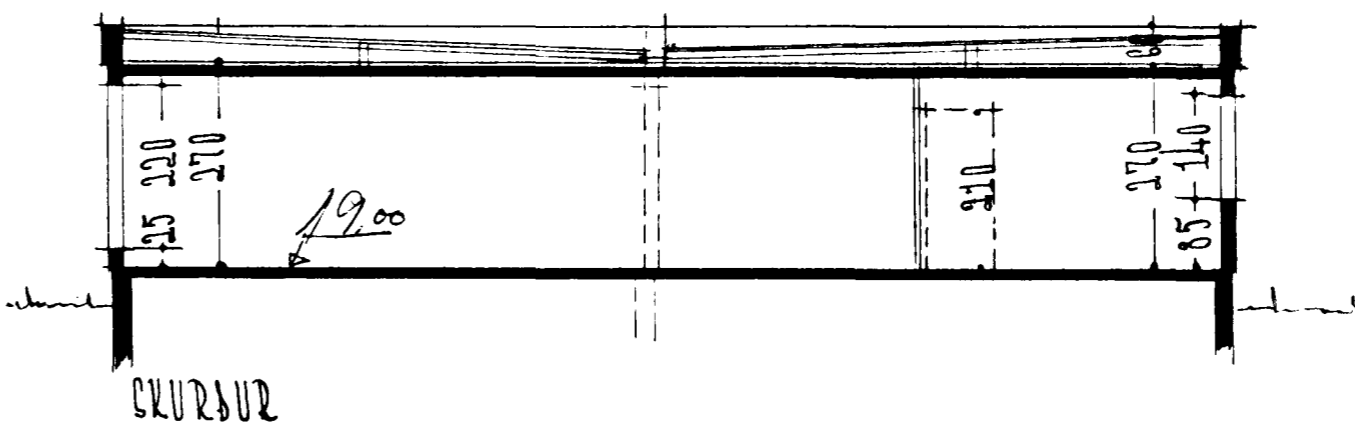

SUDUR

REYKJAVÍK Í OKT. 1963
Kjartan Sveinsson