


Samþykkt á fundi bygginga-
nefndar þ. 9/10 1967

BYGGINGAFLITRÚINN
Lb. I HAFNARFIRDI
T. Sigurðsson

Jónardur Magnússon
Ligendur Ólafsson (Mírarni)
Jón Hannar

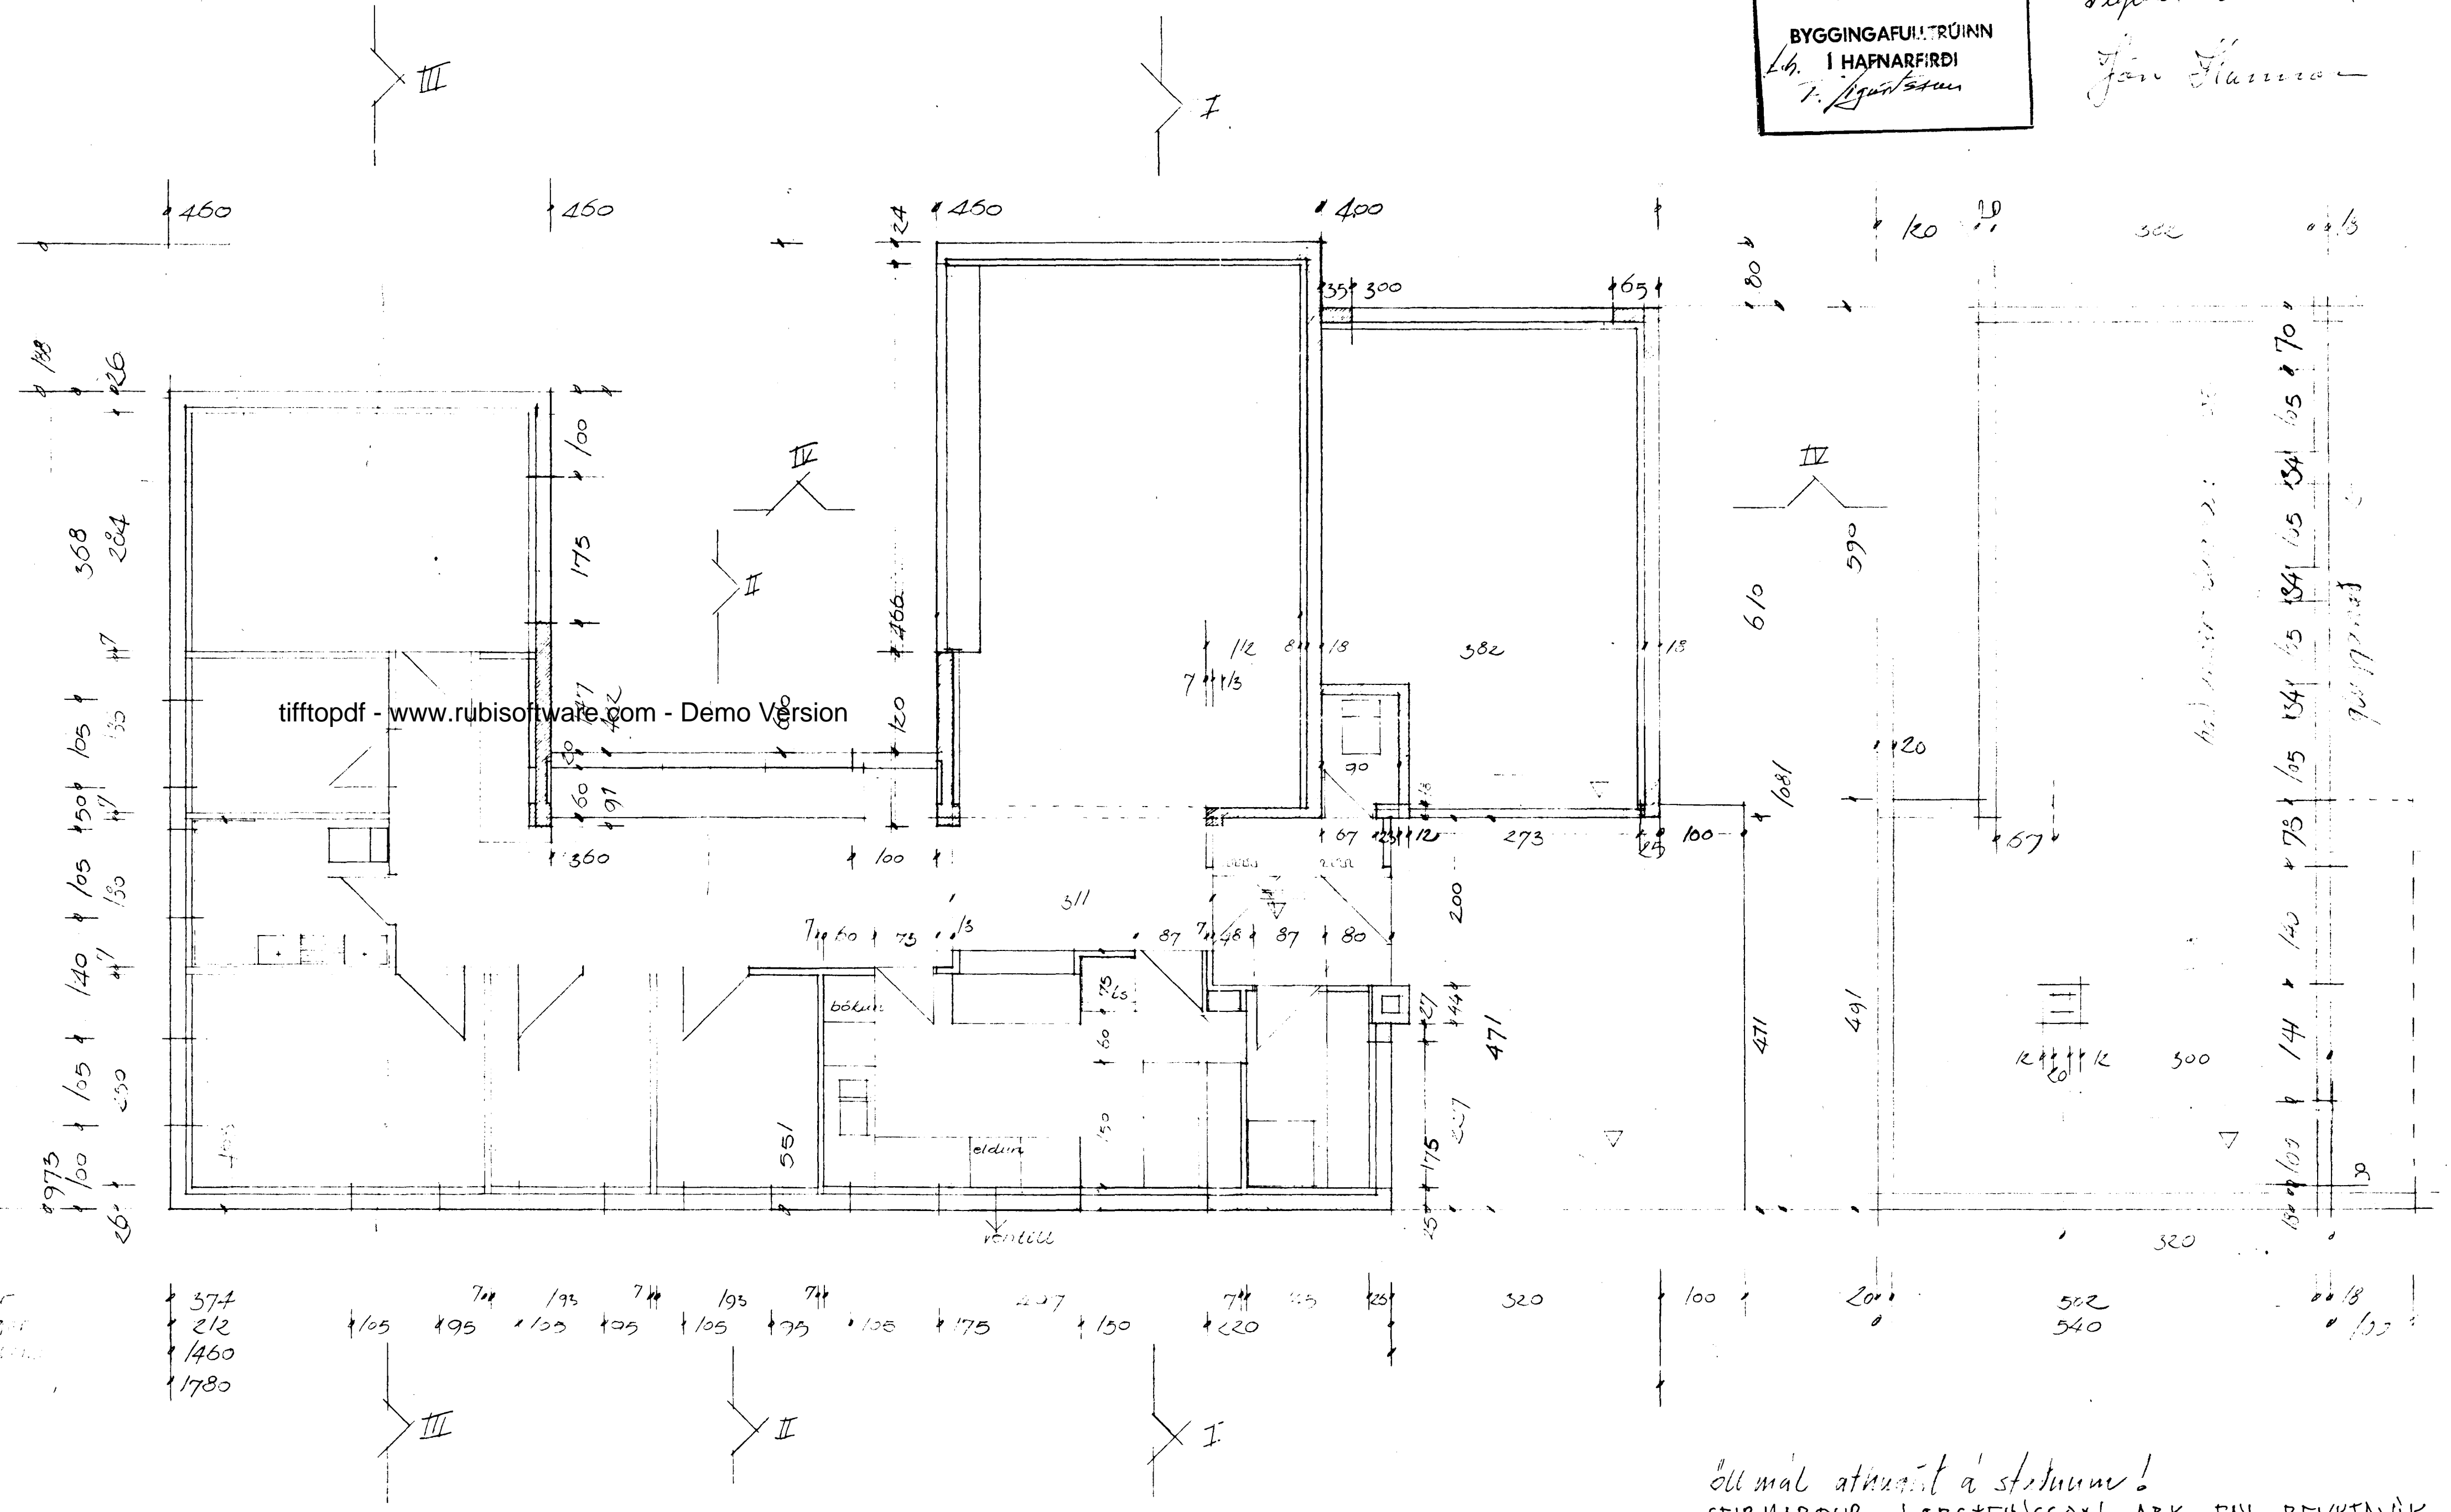

Öll mál afhugið á stöðunum!

GEIRHARÐUR ÞORSTEINSSON ARK FAI REYKJAVÍK
HAFNARFIRDI 32
MÁL 1:50 TUNN 1/4 DGT. 10/10/67 NR. 9 TUNN 3